


LEGENDA


ALARGAMENTO DO PASSEIO

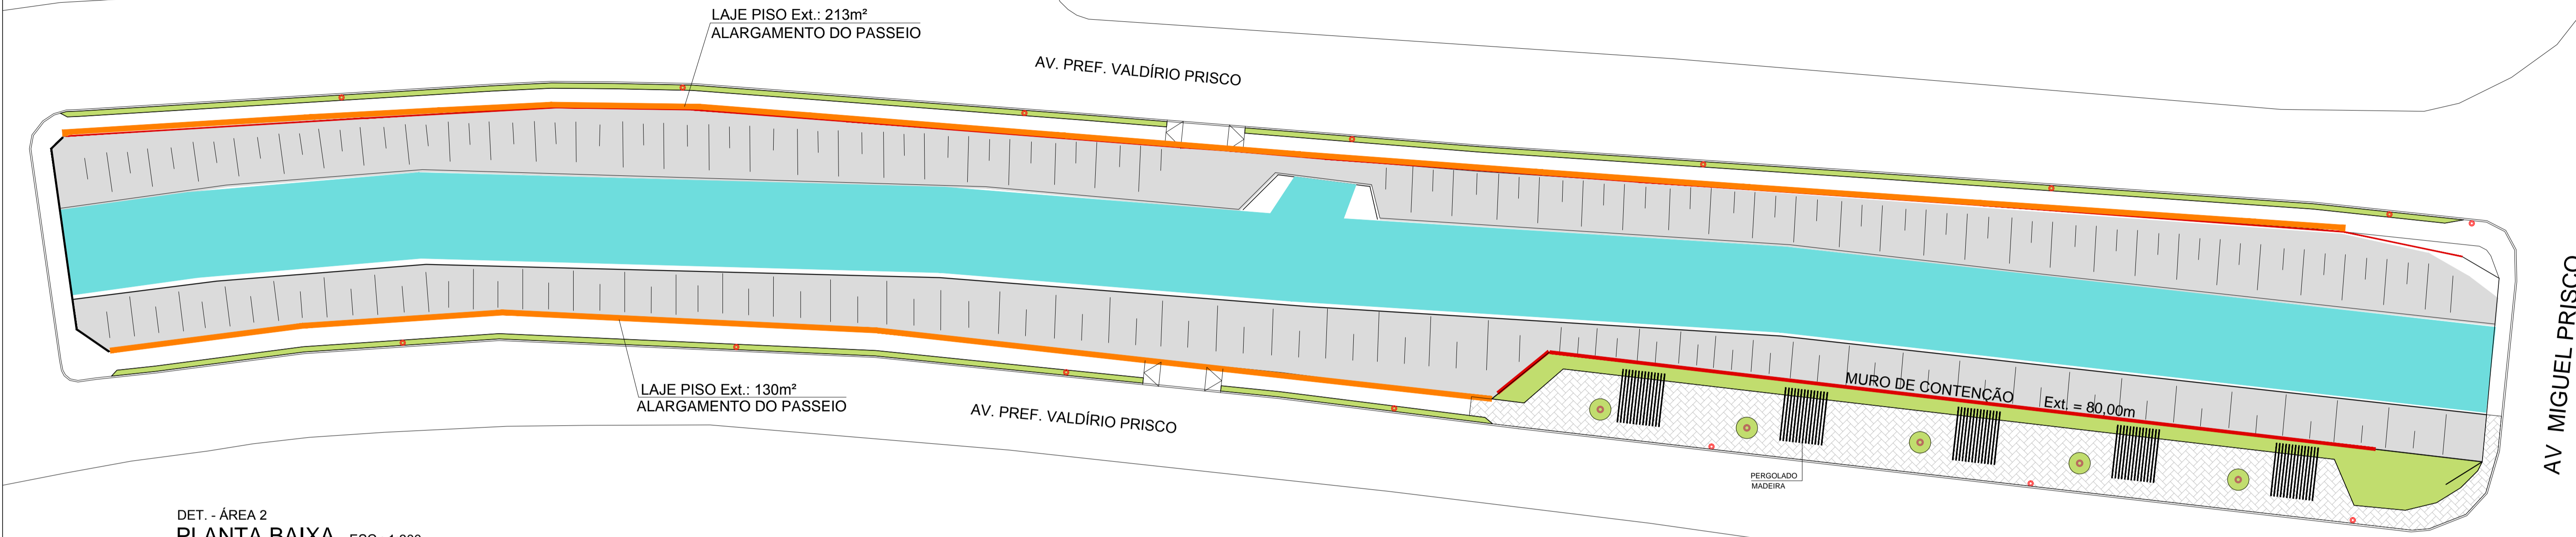


DET. - ÁREA 2  
PLANTA BAIXA ESC.: 1:300

QUANTITATIVO


ITENS	ÁREAS			
	Unid	A1	A2	A3
Piso Intertravado	m²	995,00	1.255,00	2.498,00
Passarela	Unid	1	-	1
Mini Guia	m	500,00	450,00	1.211,00
Aterro	m³	-	46,80	64,50
Pergolado - Madeira	m	-	5x5x4,50	-
Bancos	m	-	22,00	-
ACADEMIA				
Peitoral	Unid	-	-	1
Esqui Duplo	Unid	-	-	1
Pressão Perna Tr	Unid	-	-	1
Rotação Vertical	Unid	-	-	1
Alongador	Unid	-	-	1
PLAY-GROUND				
Escorregador	Unid	-	-	2
Carrossel	Unid	-	-	1
Gangorra Tripla	Unid	-	-	1

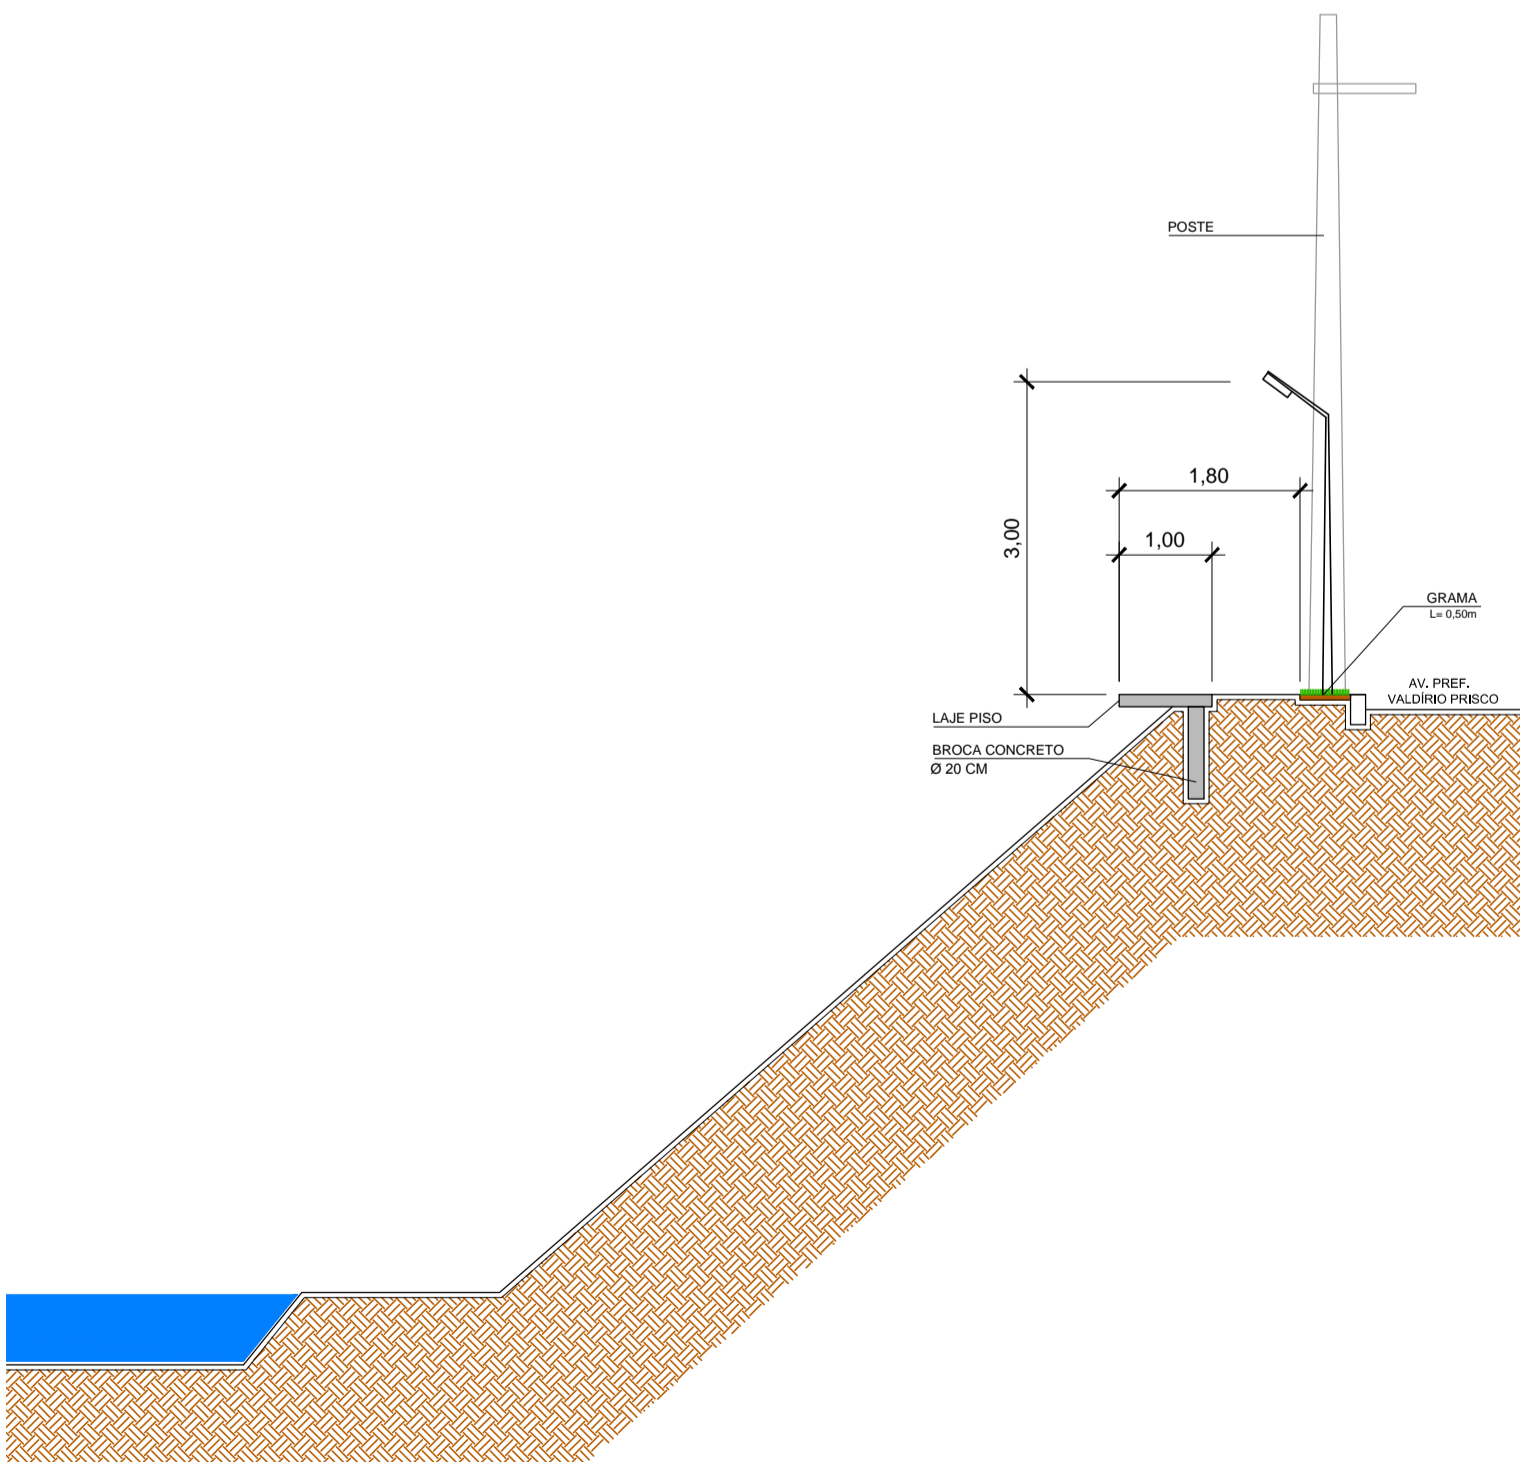


CORTE TRANSVERSAL  
DET. - LAJE PISO  
ALARGAMENTO DO PASSEIO  
ESC. 1:75

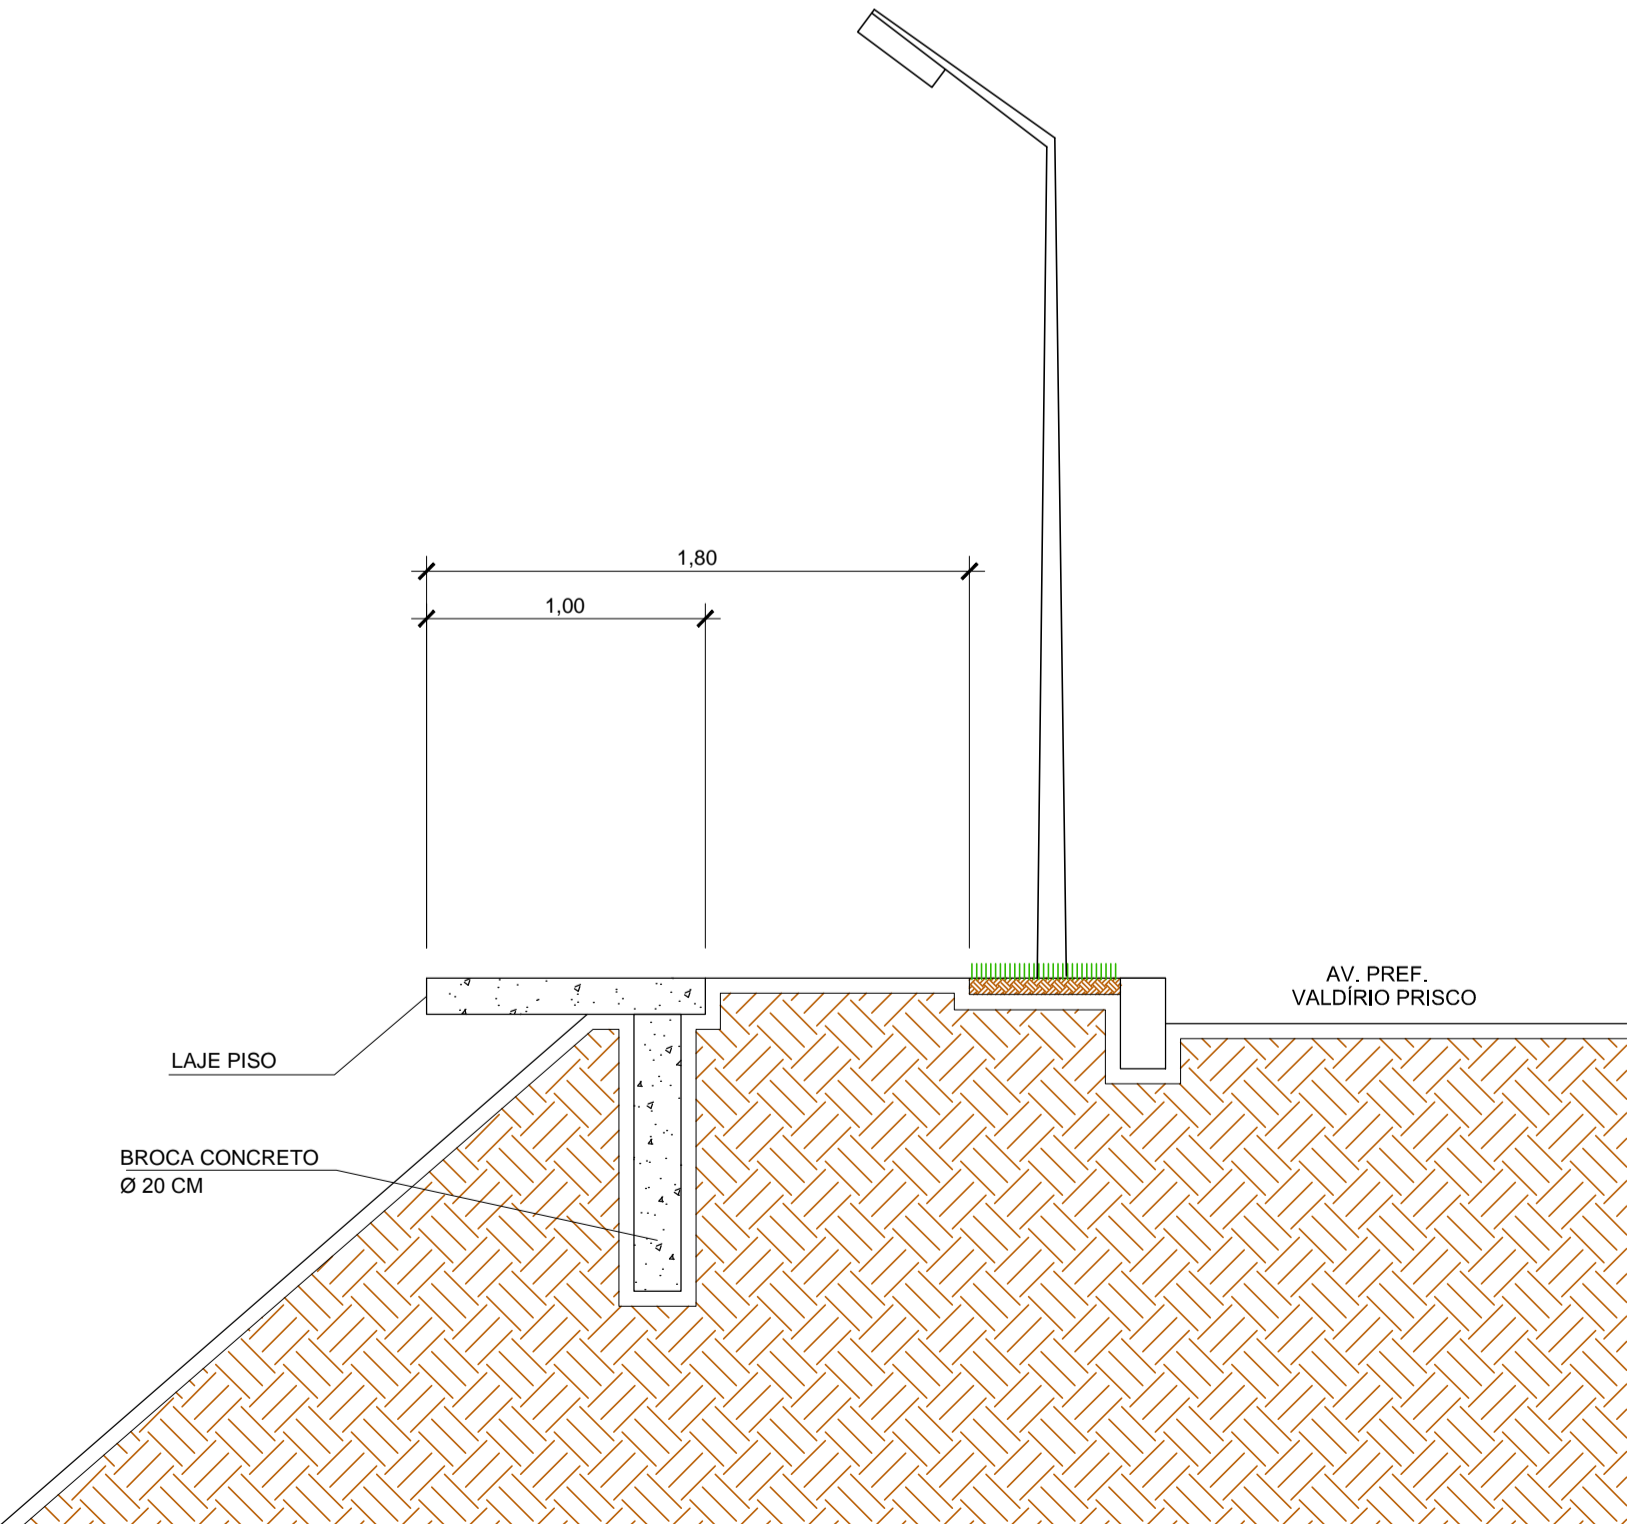


CORTE TRANSVERSAL  
DET. - GUARDA CORPO  
ESC. 1:75

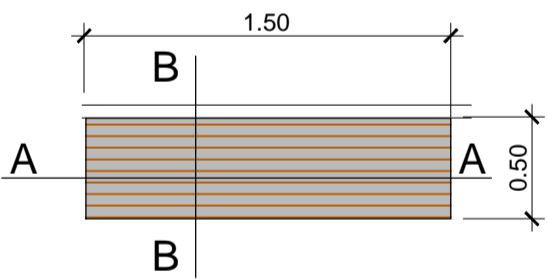

PLANTA BAIXA

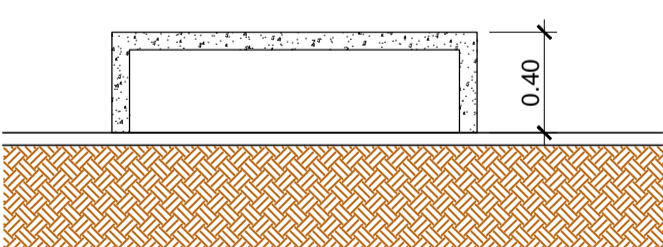

CORTE AA

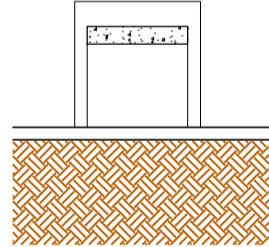

CORTE BB

DET. BANCOS DE CONCRETO  
ESC. 1:30

ESTA FOLHA É DE PROPRIEDADE DO MUNICÍPIO DA ESTÂNCIA TURÍSTICA DE RIBEIRÃO PIRES, SEU CONTEÚDO NÃO PODE SER  
COPiado OU REVELADO A TERCEIROS SEM AUTORIZAÇÃO DO ÓRGÃO COMPETENTE.



Prefeitura do Município da Estância Turística de  
**Ribeirão Pires**  
Av. Felipe Sabag nº200 - Centro - Ribeirão Pires - SP - Tel.:(11) 4828-9125  
Secretaria de Obras  
TAKAHARU YAMAUCHI - SECRETÁRIO

PROJETO OBRA  
**PARQUE LINEAR**

TÍTULO  
**ÁREA 2 - IMPLANTAÇÃO**

LOCAL  
**AV. PREF. VALDÍRIO PRISCO - RIBEIRÃO PIRES - SP**

RESP. TÉCNICO  
JOSÉ EDUARDO FERRAZ DO AMARAL

ART Nº  
28027230180480387

DATA  
JUN\_2018

ESCALA  
1:1500

FOLHA  
6/15