

R MIGUEL PRISCO

ESCULTURA  
Cubo 1  
EXISTENTE

ESCULTURA  
Homem de Lata  
EXISTENTE


PASSARELA PEDESTRES

AV. PREFEITO VALDÍRIO PRISCO

AV. PREFEITO VALDÍRIO PRISCO

PLANTA BAIXA - TRECHO 1  
ESC.: 1:100

FLOREIRA EM ALVENARIA  
EXT.: 465m  
Existente

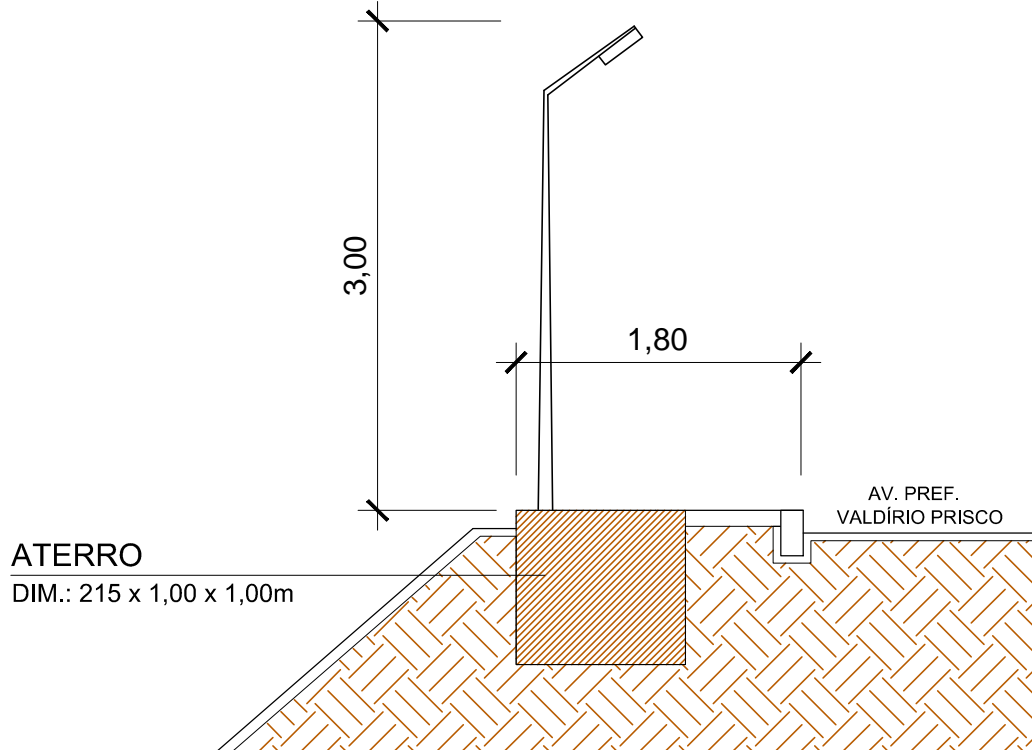

DET. - ATERRO PASSEIO  
ESC.: 1:100

AV PREF. VALDÍRIO PRISCO

AV PREF. VALDÍRIO PRISCO

PLANTA BAIXA - TRECHO 2  
ESC.: 1:100

VER DET.

R AGUIDA TORI SORTINO

ESTA FOLHA É DE PROPRIEDADE DO MUNICÍPIO DA ESTÂNCIA TURÍSTICA DE RIBEIRÃO PIRES, SEU CONTEÚDO NÃO PODE SER  
COPiado OU REVELADO A TERCEIROS SEM AUTORIZAÇÃO DO ÓRGÃO COMPETENTE.



Prefeitura do Município da Estância Turística de  
**Ribeirão Pires**  
Av. Felipe Sabag nº200 - Centro - Ribeirão Pires - SP - Tel.:(11) 4828-9125  
Secretaria de Obras  
TAKAHARU YAMAUCHI - SECRETÁRIO

PROJETO OBRA  
**PARQUE LINEAR**

TÍTULO  
**ÁREA 3 - PRAÇA E MURETA**

LOCAL  
**AV. PREF. VALDÍRIO PRISCO - RIBEIRÃO PIRES - SP**

RESP. TÉCNICO  
JOSÉ EDUARDO FERRAZ DO AMARAL

ART Nº  
28027230180480387

DATA  
JUN\_2018

ESCALA  
1:1500

FOLHA  
8/15