



PLANTA BAIXA - DET. PAGINAÇÃO PISO
INTERTRAVADO DE CONCRETO ESC.: 1:25

AV. PREF. VALDÍRIO PRISCO

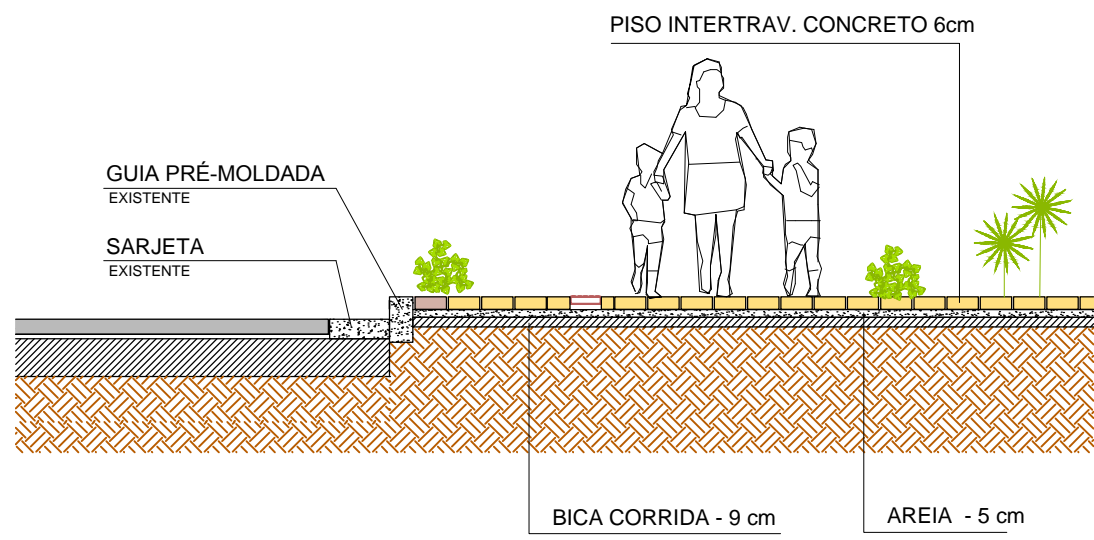


DETALHE - PASSEIO
CORTE TRANSVERSAL ESC. 1:50

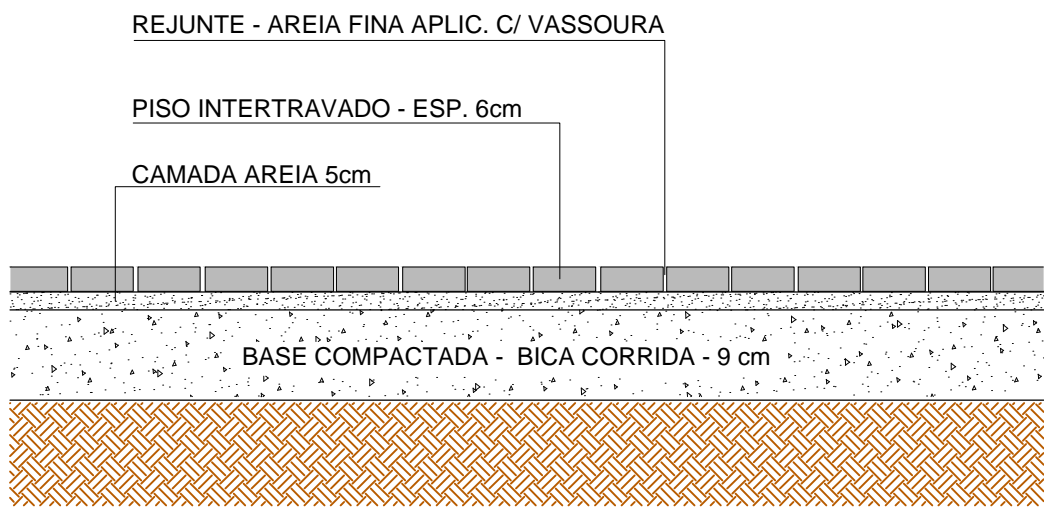


DETALHE
PERFIL DOS PAVIMENTOS S/ ESC.

LEGENDA PAGINAÇÃO PISO

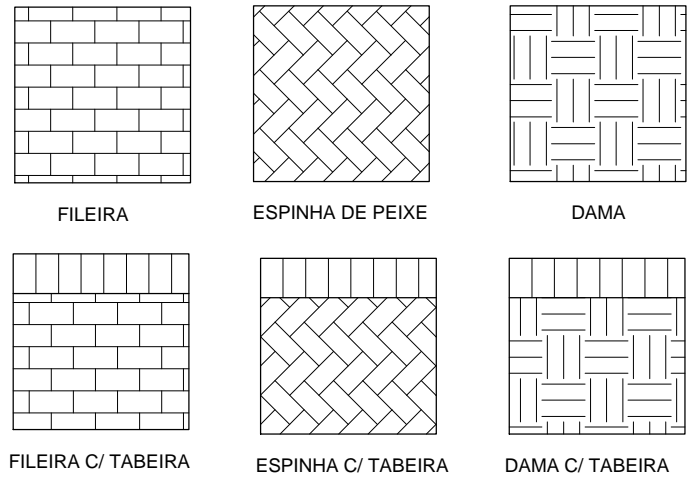

ESTA FOLHA É DE PROPRIEDADE DO MUNICÍPIO DA ESTÂNCIA TURÍSTICA DE RIBEIRÃO PIRES, SEU CONTEÚDO NÃO PODE SER
COPiado OU REVELADO A TERCEIROS SEM AUTORIZAÇÃO DO ÓRGÃO COMPETENTE.



Prefeitura do Município da Estância Turística de

Ribeirão Pires

Av. Felipe Sabag nº200 - Centro - Ribeirão Pires - SP - Tel.:(11) 4828-9125

Secretaria de Obras

TAKAHARU YAMAUCHI - SECRETÁRIO

PROJETO/ OBRA

PARQUE LINEAR

TÍTULO

PAGINAÇÃO DOS PISOS - PASSEIOS

LOCAL

AV. PREF. VALDÍRIO PRISCO - RIBEIRÃO PIRES - SP

RESP. TÉCNICO

JOSÉ EDUARDO FERRAZ DO AMARAL

ART Nº

28027230180480387

DATA

JUN_2018

ESCALA

1:1500

FOLHA

11/15