


PRAÇA 1
PLANTA BAIXA - DET. PAGINAÇÃO PISO
INTERTRAVADO DE CONCRETO ESC.: 1:150

PISO INTERTRAVADO
Intertravado Resist. 35MPa
Espessura: 60mm
Assentam.: Espinha-de-Peixe
com Tabeira




PRAÇA 2
PLANTA BAIXA - DET. PAGINAÇÃO PISO
INTERTRAVADO DE CONCRETO ESC.: 1:150

PISO INTERTRAVADO
Intertravado Resist. 35MPa
Espessura: 60mm
Assentam.: Espinha-de-Peixe
com Tabeira

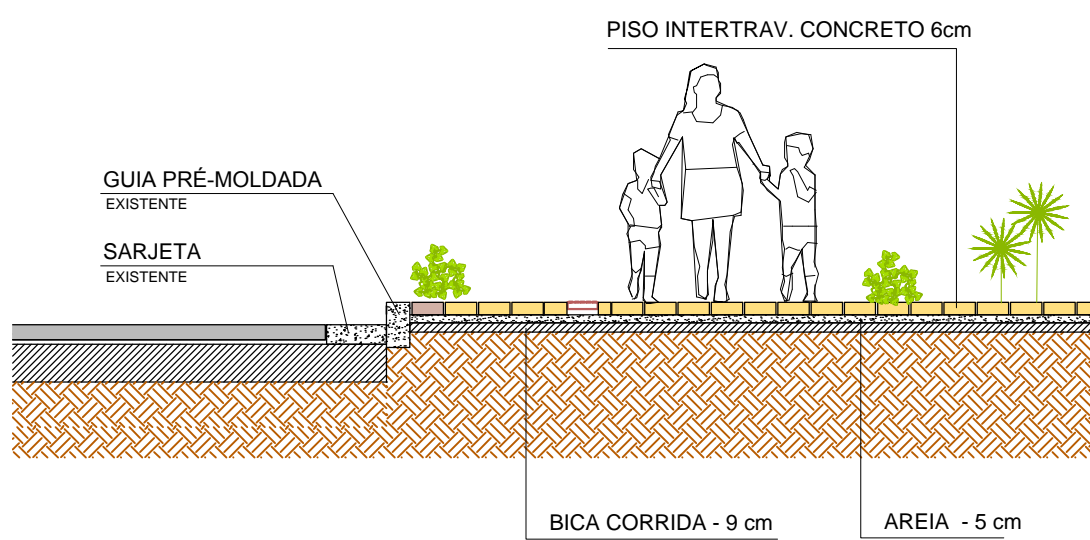


DETALHE - PASSEIO
CORTE TRANSVERSAL ESC. 1:50

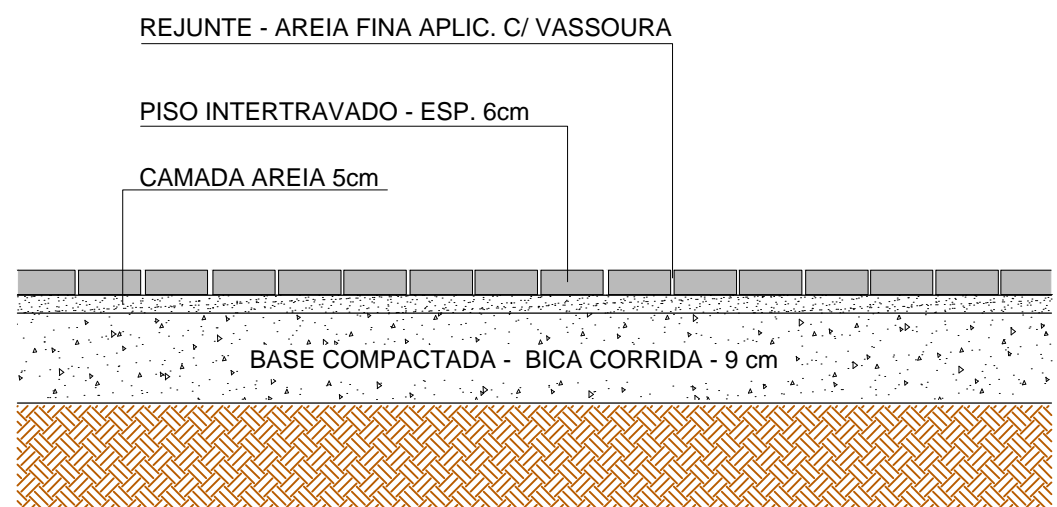

DETALHE
PERFIL DOS PAVIMENTOS S/ ESC.

LEGENDA PAGINAÇÃO PISO

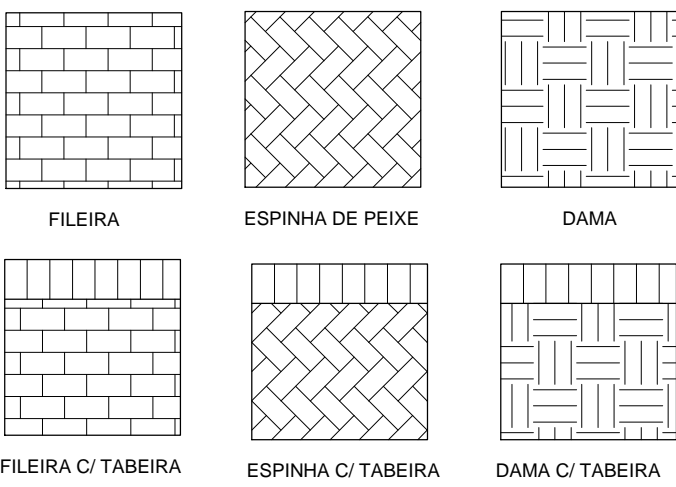

ESTA FOLHA É DE PROPRIEDADE DO MUNICÍPIO DA ESTÂNCIA TURÍSTICA DE RIBEIRÃO PIRES, SEU CONTEÚDO NÃO PODE SER
COPiado OU REVELADO A TERCEIROS SEM AUTORIZAÇÃO DO ÓRGÃO COMPETENTE.



Prefeitura do Município da Estância Turística de
Ribeirão Pires
Av. Felipe Sabag nº200 - Centro - Ribeirão Pires - SP - Tel.:(11) 4828-9125
Secretaria de Obras
TAKAHARU YAMAUCHI - SECRETÁRIO

PROJETO/ OBRA
PARQUE LINEAR

TÍTULO
PAGINAÇÃO DOS PISOS - PRAÇAS

LOCAL
AV. PREF. VALDÍRIO PRISCO - RIBEIRÃO PIRES - SP

RESP. TÉCNICO
JOSÉ EDUARDO FERRAZ DO AMARAL

ART Nº
28027230180480387

DATA
JUN_2018

ESCALA
1:1500

FOLHA
12/15