


NOTAS:

- 01 - DESENHOS COMPLEMENTARES DESTA FOLHA:
- LEGENDA: FOLHA ELE-ELG-001
- DETALHES: FOLHA ELE-ELG-002
- DIAGRAMAS TRIFILARES: FOLHAS ELE-ELG-004 A ELE-ELG-006
- DIAGRAMA UNIFILAR: FOLHA ELE-ELG-003
- 02 - ELETRODUTOS COM DIÂMETRO NÃO INDICADO SÃO DE 43/4".
- 03 - PERFILADOS COM DIMENSÕES NÃO INDICADAS SÃO DE 38x38mm.
- 04 - TODOS OS PERFILADOS E ELETROCALHAS DEVERÃO SER LISOS COM TAMPA E IDENTIFICADOS CONFORME SUA UTILIDADE.
- 05 - TODO ELETRODUTO SECO DEVERÁ POSSUIR ARAME GUA.
- 06 - TODAS AS CAIXAS DE PASSAGEM DEVERÃO SER DO TIPO CONDULETE E POSSUIR TAMPA APARAFUSADA.
- 07 - CAIXAS DE PASSAGEM COM DIMENSÕES NÃO INDICADAS SÃO DE 15x15x8cm.
- 08 - CAIXAS DE PASSAGEM COM ALTURA NÃO INDICADA SERÃO A 0,30m DO PISO ACABADO.
- 09 - AS CONEXÕES ENTRE CABOS DEVERÃO SER FEITAS COM SOLDAS ELETRODINÂMICAS.
- 10 - AS CONEXÕES ENTRE CABOS E HASTES DEVERÃO SER FEITAS COM CONECTORES APROPRIADOS.
- 11 - SERÃO PREVISTAS DUAS BARRAS DE EQUIPOTENCIAL EM CADA ARMÁRIO DE QUADROS PARA INSTALAÇÕES ELÉTRICAS, SENDO UMA PARA INTERLIGAÇÃO DO ATERRAMENTO ELÉTRICO, S.P.D.A. E DEMAS MASSAS CONDUTORAS COMO CARRILHARIA E TUBOS DE ENTRADA DE ÁGUA E GÁS, E A OUTRA BARRA PARA INTERLIGAÇÃO DE SISTEMAS ELETRÔNICOS, SENDO QUE NA CABINE TRANSFORMADORA AS DUAS BARRAS SERÃO INTERLIGADAS ATRAVÉS DE CABO ISOLADO DE 50mm².
- 12 - O ATERRAMENTO ATRAVÉS DOS PILARES DEVERÁ SER FEITO CONFORME INDICAÇÃO NESTE DESENHO EM TODOS OS PILARES ATRAVÉS DE FERRAGEM ESPECÍFICA DE MESMA BITOLA DAS FERRAGENS DA ESTRUTURA E CONFORME DETALHES.
- 13 - NO CASO DE HAVER PROTEÇÃO METÁLICA NA PERIFERIA DA LAJE DEVERÁ SER PREVISTO INTERLIGAÇÃO DESSA PARTE METÁLICA COM AS CORDALHAS DO SISTEMA DE ATERRAMENTO.
- 14 - AS FIXAÇÕES DOS CABOS NAS ESTRUTURAS METÁLICAS DEVERÃO SER ESTUDADAS COM OS RESPECTIVOS FABRICANTES.
- 15 - TODAS AS ESTRUTURAS METÁLICAS EXISTENTES NA COBERTURA DEVERÃO SER INTERLIGADAS NAS CORDALHAS.
- 16 - A QUANTIDADE DE HASTES DE ATERRAMENTO INDICADA EM PLANTA É ESTIMADA, DEVEM SER ACRESCENTADAS TANTAS HASTES QUANTO FOREM NECESSÁRIAS E/OU PROCEDER AO TRATAMENTO QUÍMICO DO SOLO, PARA OBTENÇÃO DA RESISTÊNCIA MÁXIMA DE 10 OHMS EM QUALQUER ÉPOCA DO ANO.

LEGENDA DE CHAMADA DE ATERRAMENTO E SPDA

- S1 HASTE DE ATERRAMENTO TIPO COPPERNIELD #3/4"x3m--COM INSPEÇÃO
- S2 HASTE DE ATERRAMENTO TIPO COPPERNIELD #3/4"x3m--SEM INSPEÇÃO
- S3 CABO DE COBRE NU 60mm² ENTERRADO DIRETAMENTE NO SOLO (ELETRODO DE DISSIPACÃO)
- S4 INTERLIGA-SE A BARRA DE ALUMÍNIO 1/8"x7/8" DO S.P.D.A
- S5 SUBIDA, DESCIDA E PASSAGEM DO S.P.D.A. INSTALADA SOBRE POSTA NA ALVENARIA ATRAVÉS DE BARRA ALUMÍNIO 1/8"x7/8"
- S6 SOLDA EXOTÉRMICA
- S7 CONEXÃO ENTRE A BARRA DE ALUMÍNIO E A FERRAGEM EXCLUSIVA 3/8" CA--50.
- S8 CORDALHA DE ALUMÍNIO EM BARRAS DE 1/8"x7/8" INSTALADA APARENTE NAS ÁREAS DE COBERTURA.
- S9 CONEXÃO ENTRE A ESTRUTURA METÁLICA E A DESODA DO S.P.D.A.
- S10 BEP - BARRA DE EQUIPOTENCIAL PRINCIPAL - 2"x1/4"x100cm - h=0,30m
- S11 TAS - BARRA DE EQUIPOTENCIAL SECUNDÁRIO - 1"x1/4"x15cm
- S12 TAT - BARRA DE TERRA DE TELECOMUNICAÇÕES - 1"x1/4"x20cm
- S13 TAE - BARRA DE TERRA ELETRÔNICO - 1"x1/4"x20cm
- S14 ATERRAMENTO DO BEP - 2"x120mm² - 750V
- S15 ATERRAMENTO DO TAS - 160mm² - 750V - #1"
- S16 ATERRAMENTO DO TAE - 160mm² - 750V - #1"

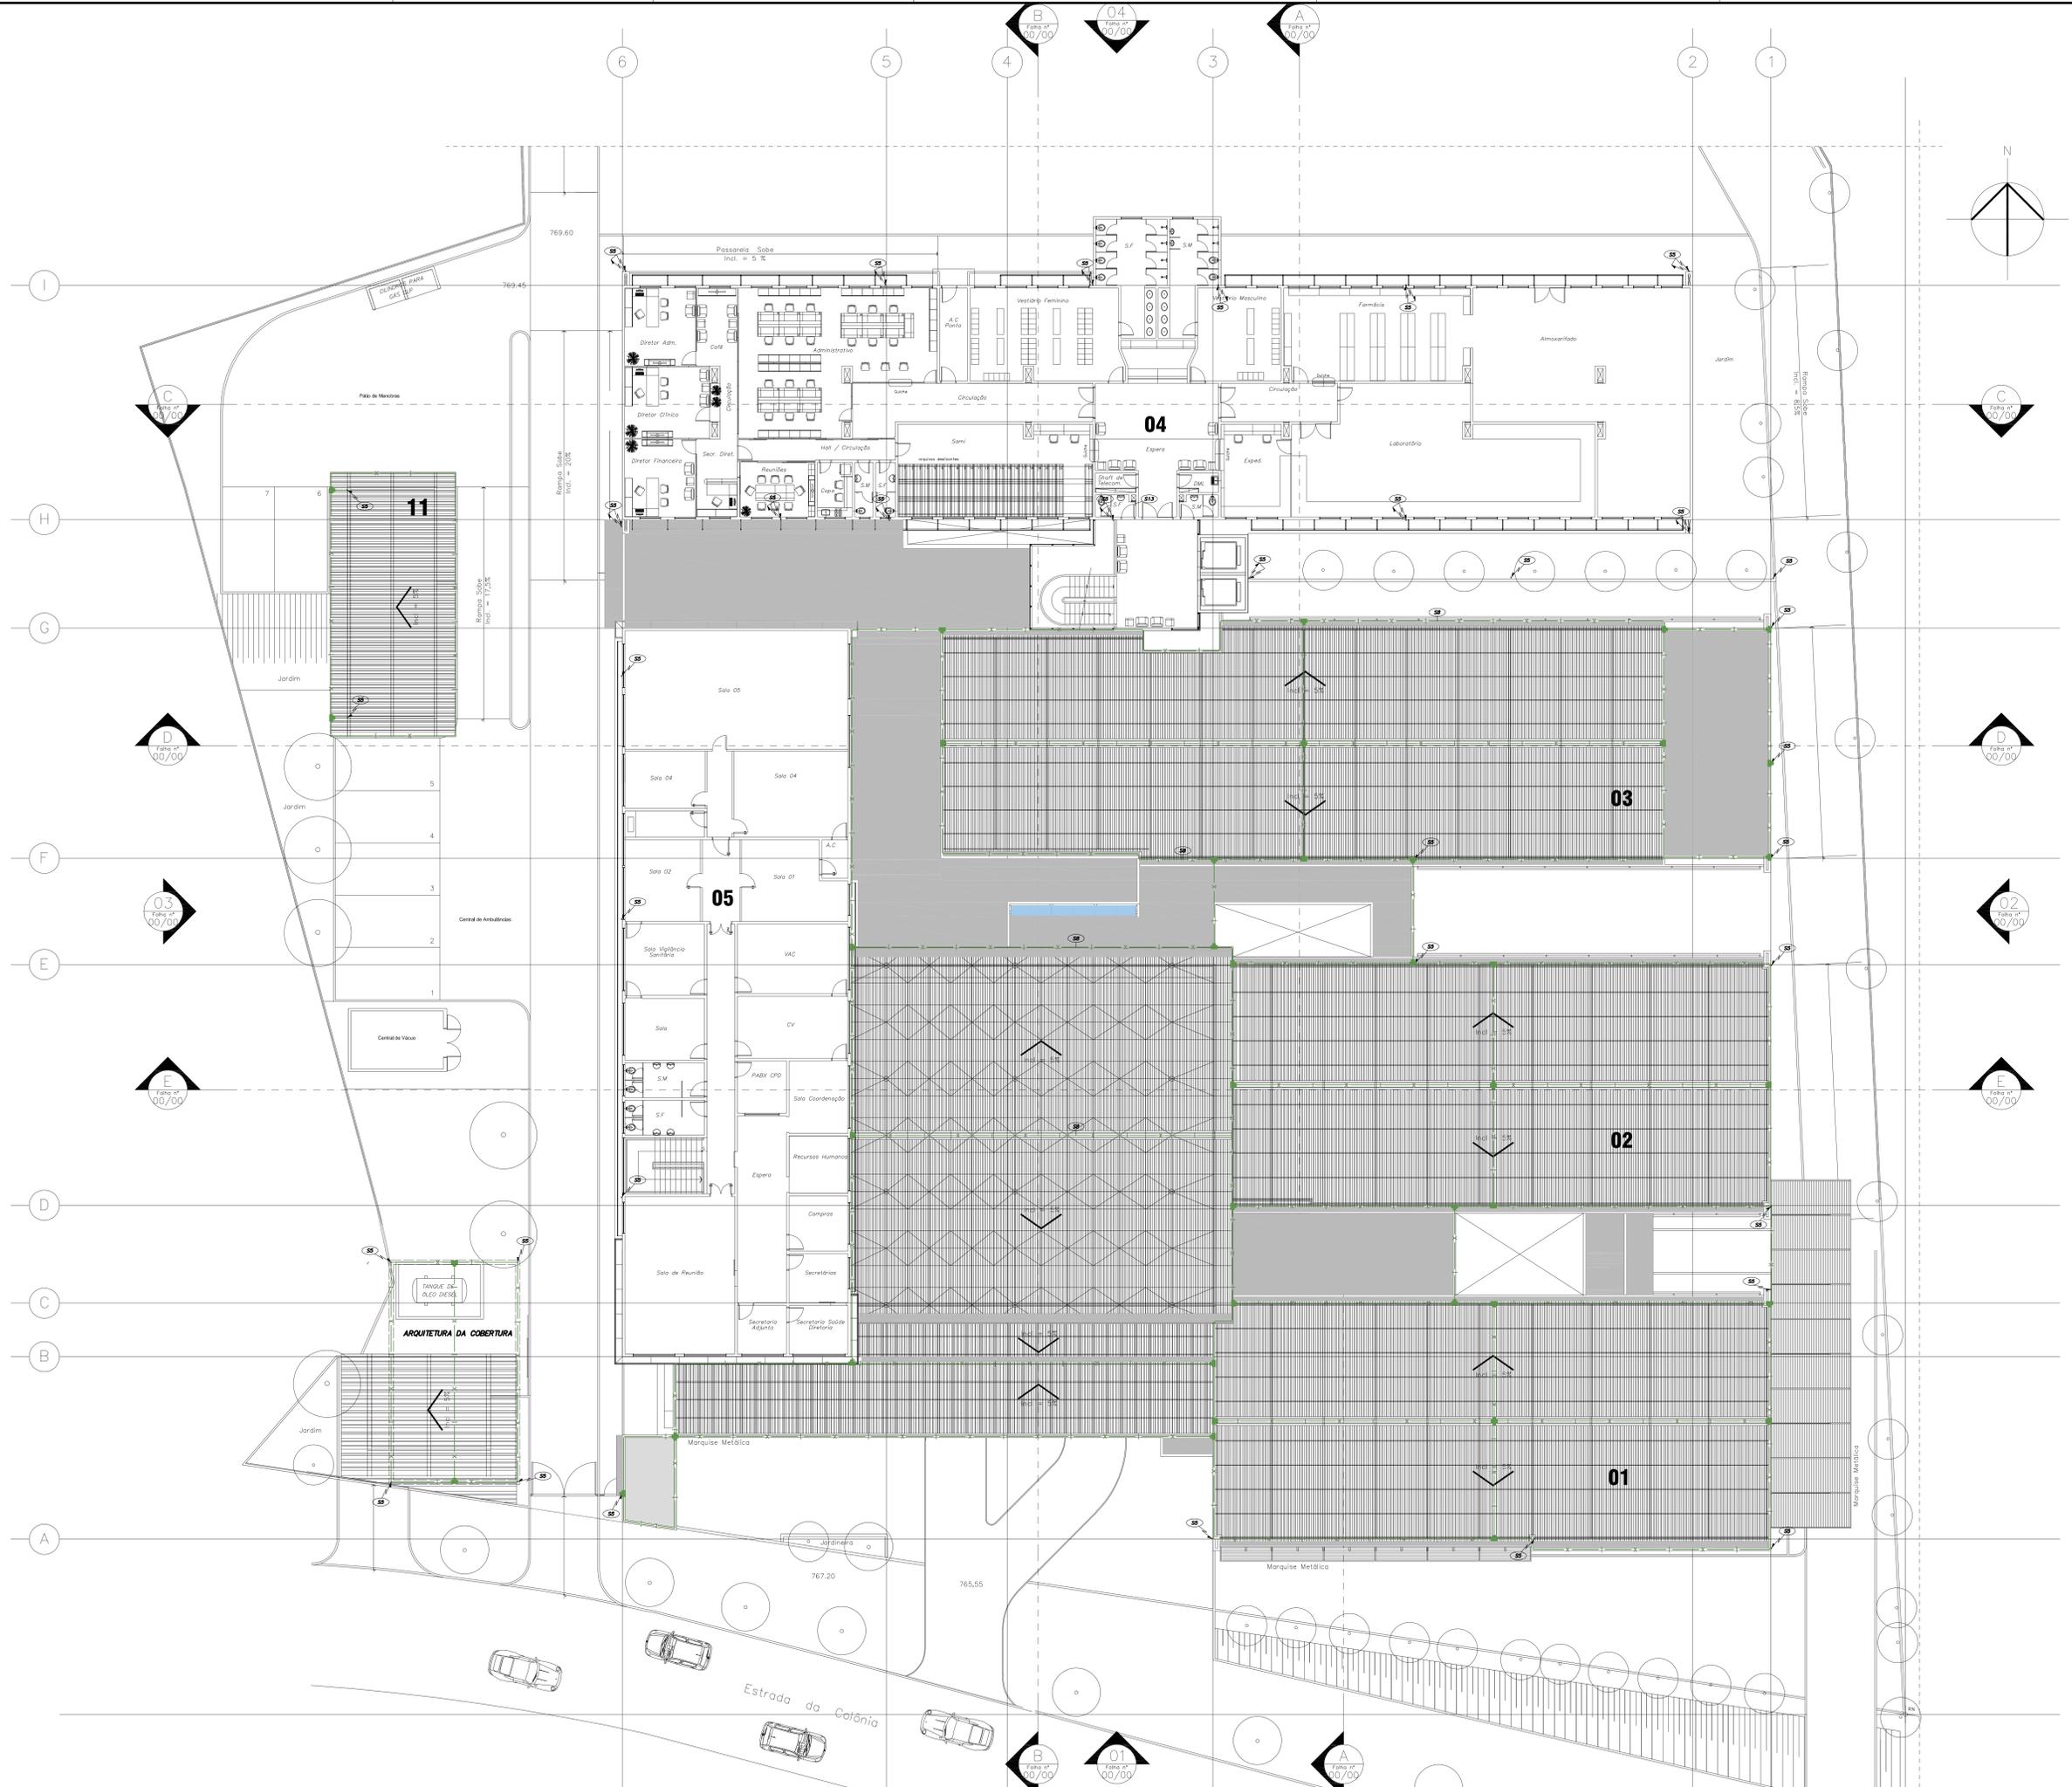

Usar as espessuras mínimas indicadas e a cu planta. Escala: 1:100. 01/2010. 02/2010. 03/2010. 04/2010. 05/2010. 06/2010. 07/2010. 08/2010. 09/2010. 10/2010. 11/2010. 12/2010. 01/2011. 02/2011. 03/2011. 04/2011. 05/2011. 06/2011. 07/2011. 08/2011. 09/2011. 10/2011. 11/2011. 12/2011. 01/2012. 02/2012. 03/2012. 04/2012. 05/2012. 06/2012. 07/2012. 08/2012. 09/2012. 10/2012. 11/2012. 12/2012. 01/2013. 02/2013. 03/2013. 04/2013. 05/2013. 06/2013. 07/2013. 08/2013. 09/2013. 10/2013. 11/2013. 12/2013. 01/2014. 02/2014. 03/2014. 04/2014. 05/2014. 06/2014. 07/2014. 08/2014. 09/2014. 10/2014. 11/2014. 12/2014. 01/2015. 02/2015. 03/2015. 04/2015. 05/2015. 06/2015. 07/2015. 08/2015. 09/2015. 10/2015. 11/2015. 12/2015. 01/2016. 02/2016. 03/2016. 04/2016. 05/2016. 06/2016. 07/2016. 08/2016. 09/2016. 10/2016. 11/2016. 12/2016. 01/2017. 02/2017. 03/2017. 04/2017. 05/2017. 06/2017. 07/2017. 08/2017. 09/2017. 10/2017. 11/2017. 12/2017. 01/2018. 02/2018. 03/2018. 04/2018. 05/2018. 06/2018. 07/2018. 08/2018. 09/2018. 10/2018. 11/2018. 12/2018. 01/2019. 02/2019. 03/2019. 04/2019. 05/2019. 06/2019. 07/2019. 08/2019. 09/2019. 10/2019. 11/2019. 12/2019. 01/2020. 02/2020. 03/2020. 04/2020. 05/2020. 06/2020. 07/2020. 08/2020. 09/2020. 10/2020. 11/2020. 12/2020. 01/2021. 02/2021. 03/2021. 04/2021. 05/2021. 06/2021. 07/2021. 08/2021. 09/2021. 10/2021. 11/2021. 12/2021. 01/2022. 02/2022. 03/2022. 04/2022. 05/2022. 06/2022. 07/2022. 08/2022. 09/2022. 10/2022. 11/2022. 12/2022. 01/2023. 02/2023. 03/2023. 04/2023. 05/2023. 06/2023. 07/2023. 08/2023. 09/2023. 10/2023. 11/2023. 12/2023. 01/2024. 02/2024. 03/2024. 11/2105. 12/2105. 01