

PLANTA IMPLANTAÇÃO
ESCALA 1:250

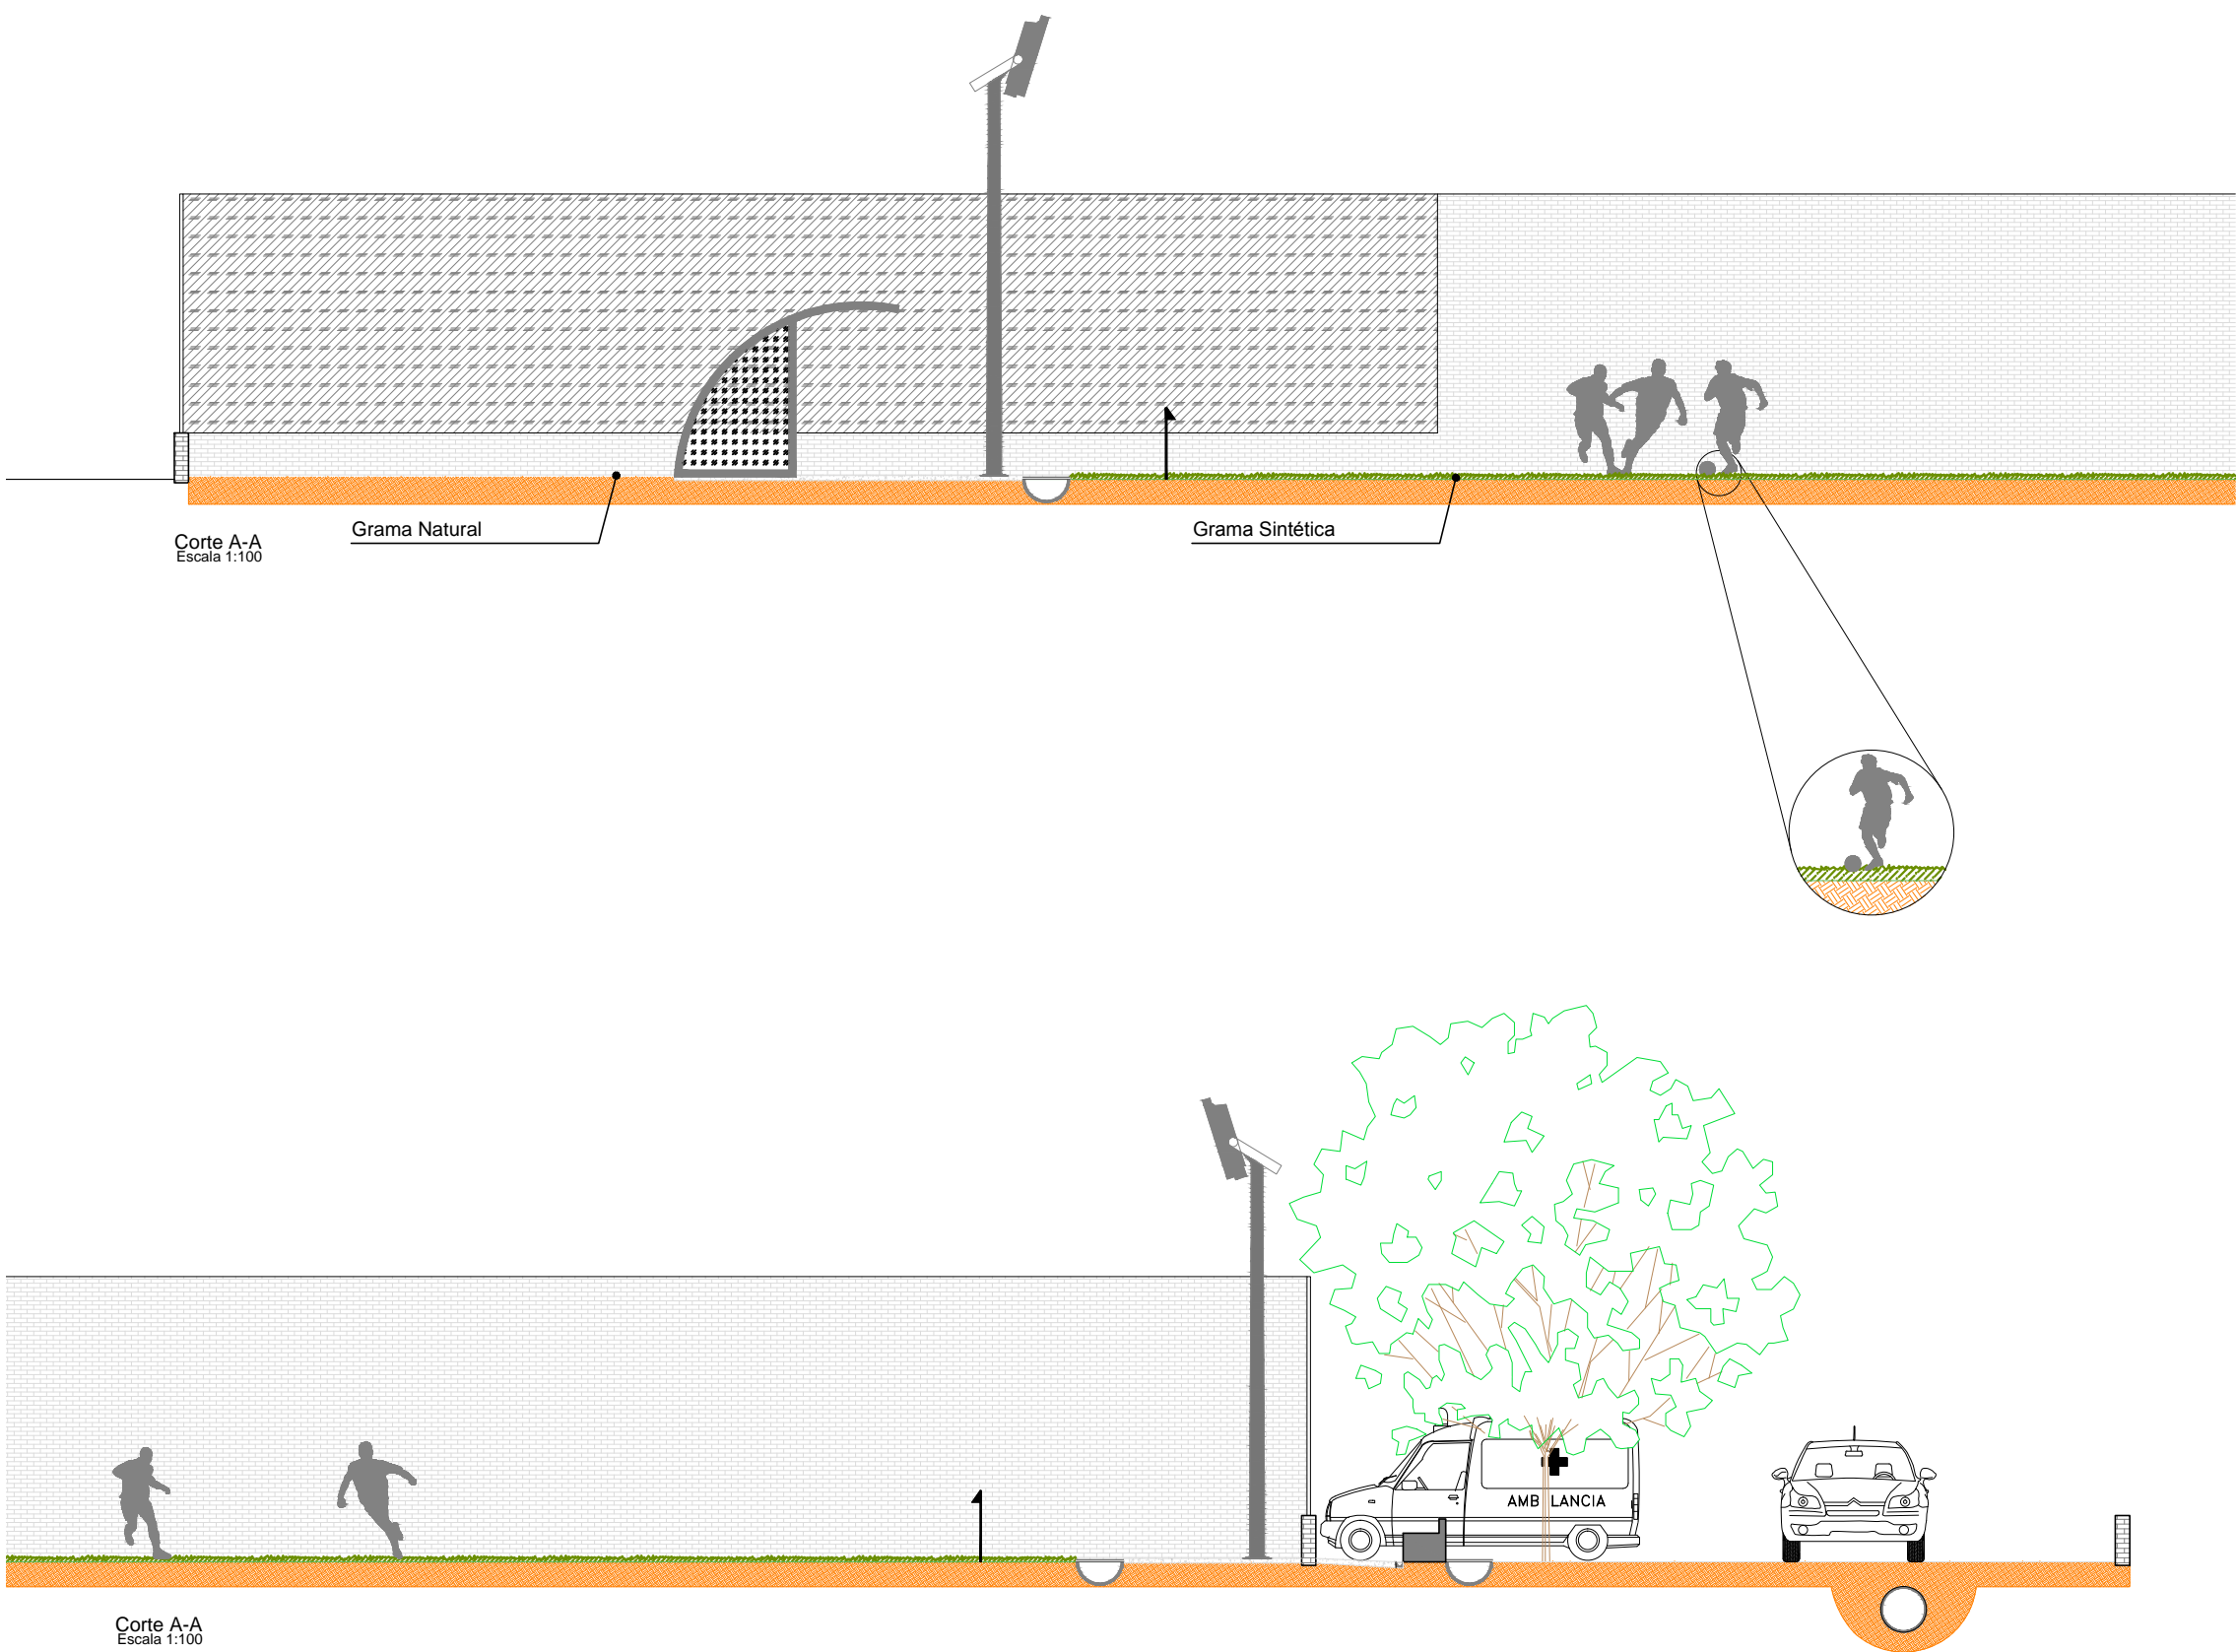


TABELA QUANTITATIVA	
DESCRIÇÃO	QUANT./UNIDADE
GRAMA SINTÉTICA	6144m²
GRAMA NATURAL	2290m²
POSTE P/ ILUMINAÇÃO	6 UNIDADES
REFLETORES	24 UNIDADES
DEMARCAÇÃO EM GRAMA	620 M
PASSEIO EM CONCRETO	509M²

OBS: TODAS AS MEDIDAS DEVERÁ SE CONFIRMADA IN LOCO.

LEGENDA	
	CONCRETO
	GRAMA SINTÉTICA
	FAIXA DE DEMARCAÇÃO
	GRAMA NATURAL
	À DEMOLIR

ESTA FOLHA É DE PROPRIEDADE DO MUNICÍPIO DA ESTÂNCIA TURÍSTICA DE RIBEIRÃO PIRES. SEU CONTEÚDO NÃO PODE SER COPIADO OU REVELADO A TERCEIROS SEM AUTORIZAÇÃO DO ÓRGÃO COMPETENTE.

PREFEITURA DO MUNICÍPIO DA ESTÂNCIA TURÍSTICA DE RIBEIRÃO PIRES			
RUA FELIPE SABBAG, 200 - 1º ANDAR - CENTRO - RIBEIRÃO PIRES - SP - TEL.:(11) 4828-9125 SECRETARIA DE OBRAS			
PROJETO/ OBRA CAMPO CTT DE OURO FINO			
TÍTULO Planta Baixa - Campo Futebol			
LOCAL Rua Vereador Rubens Mazieiro - Ouro Fino Paulista - Ribeirão Pires/SP			
RESPONSÁVEL TÉCNICO Sergio Poloni dos Reis CREA 0601242157		DATA 03/2022	FOLHA 1/1