





PLANTA BAIXA
ESCALA 1:75
A=276,60m²

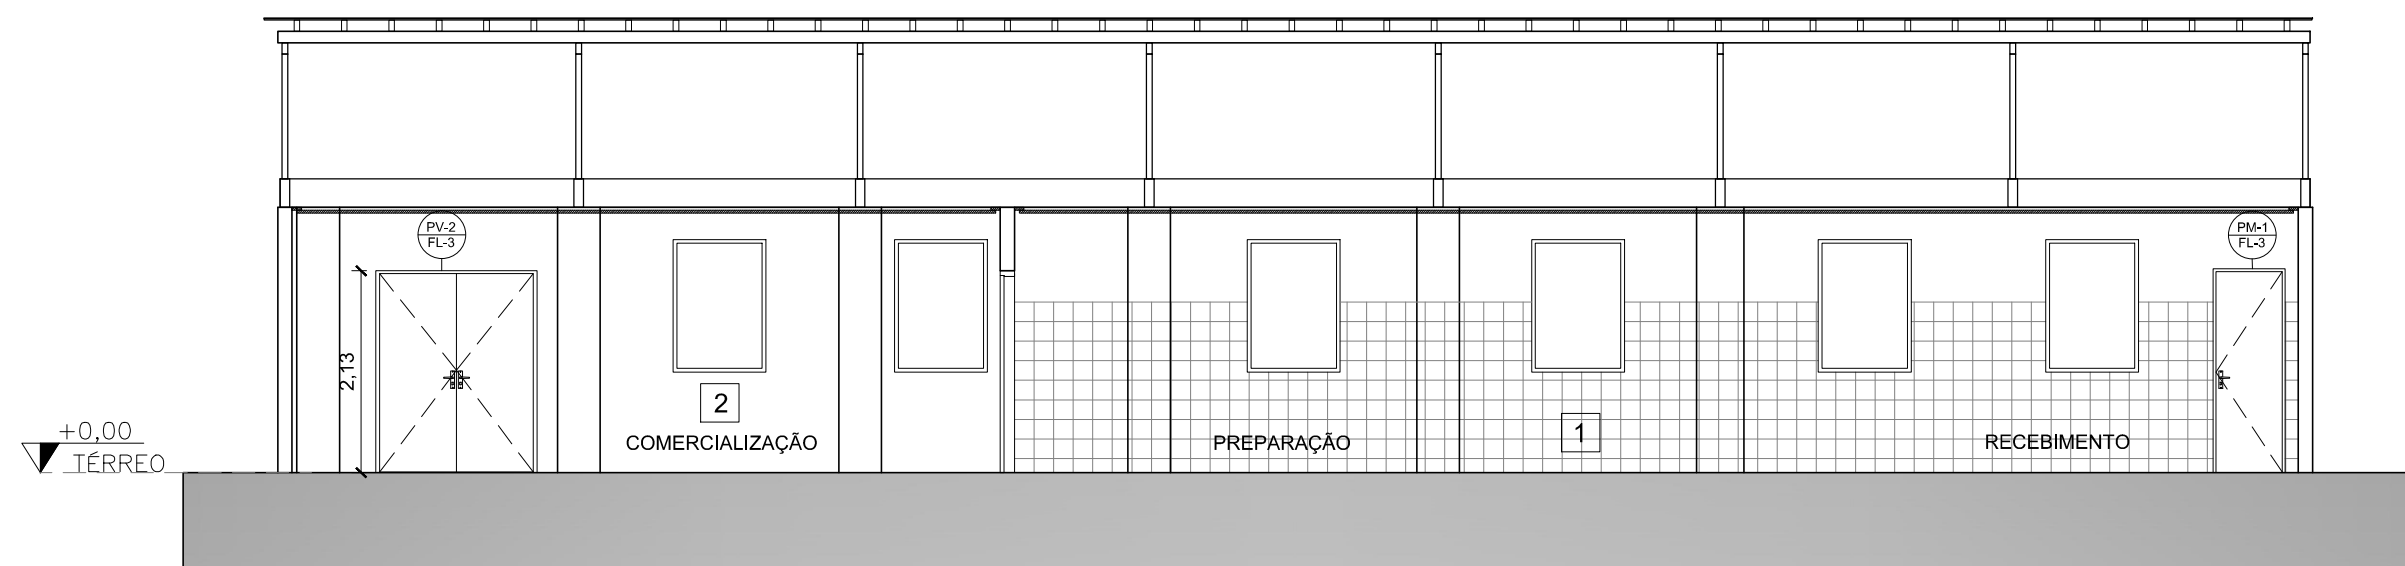

CORTE AA
ESCALA 1:75

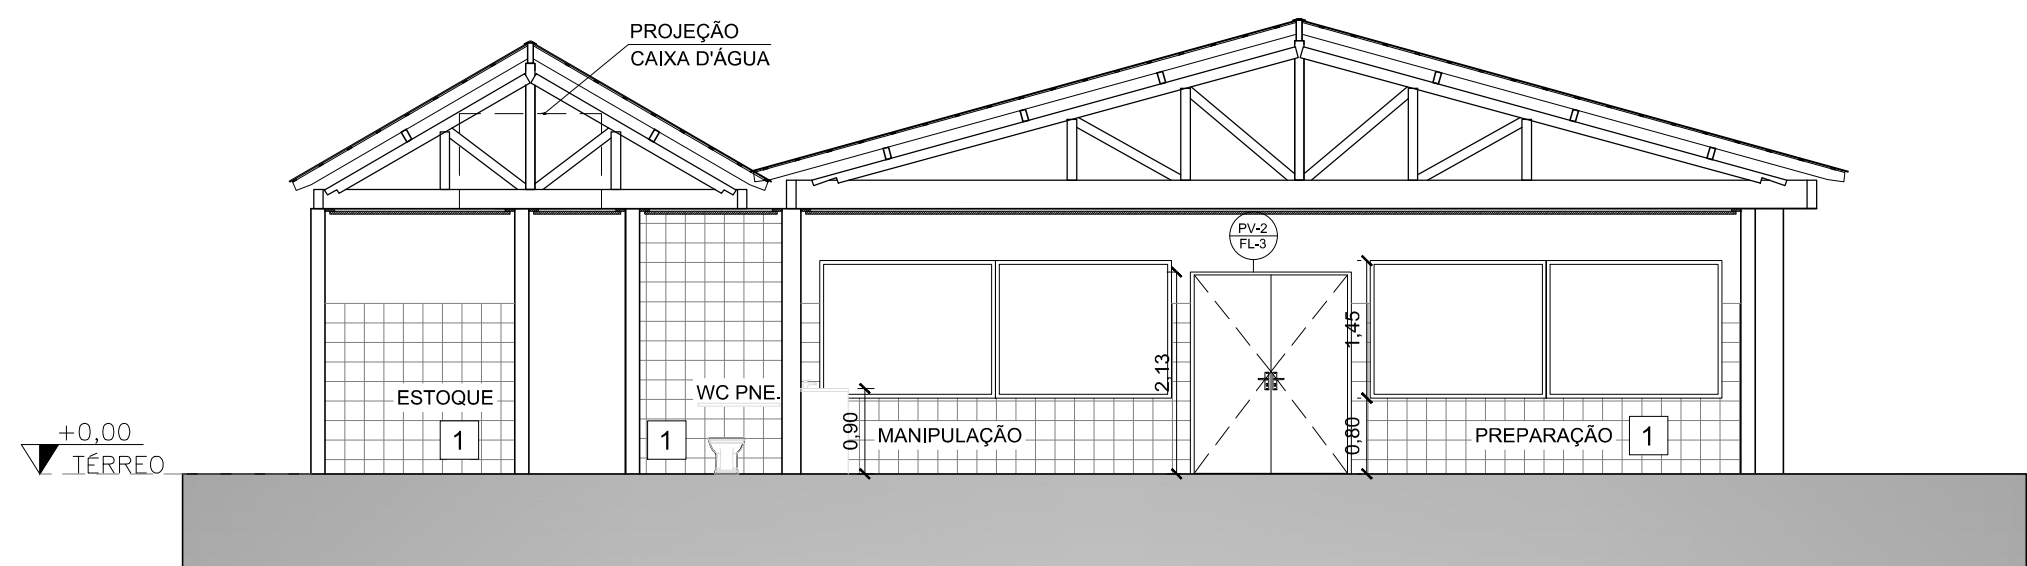

CORTE BB
ESCALA 1:75

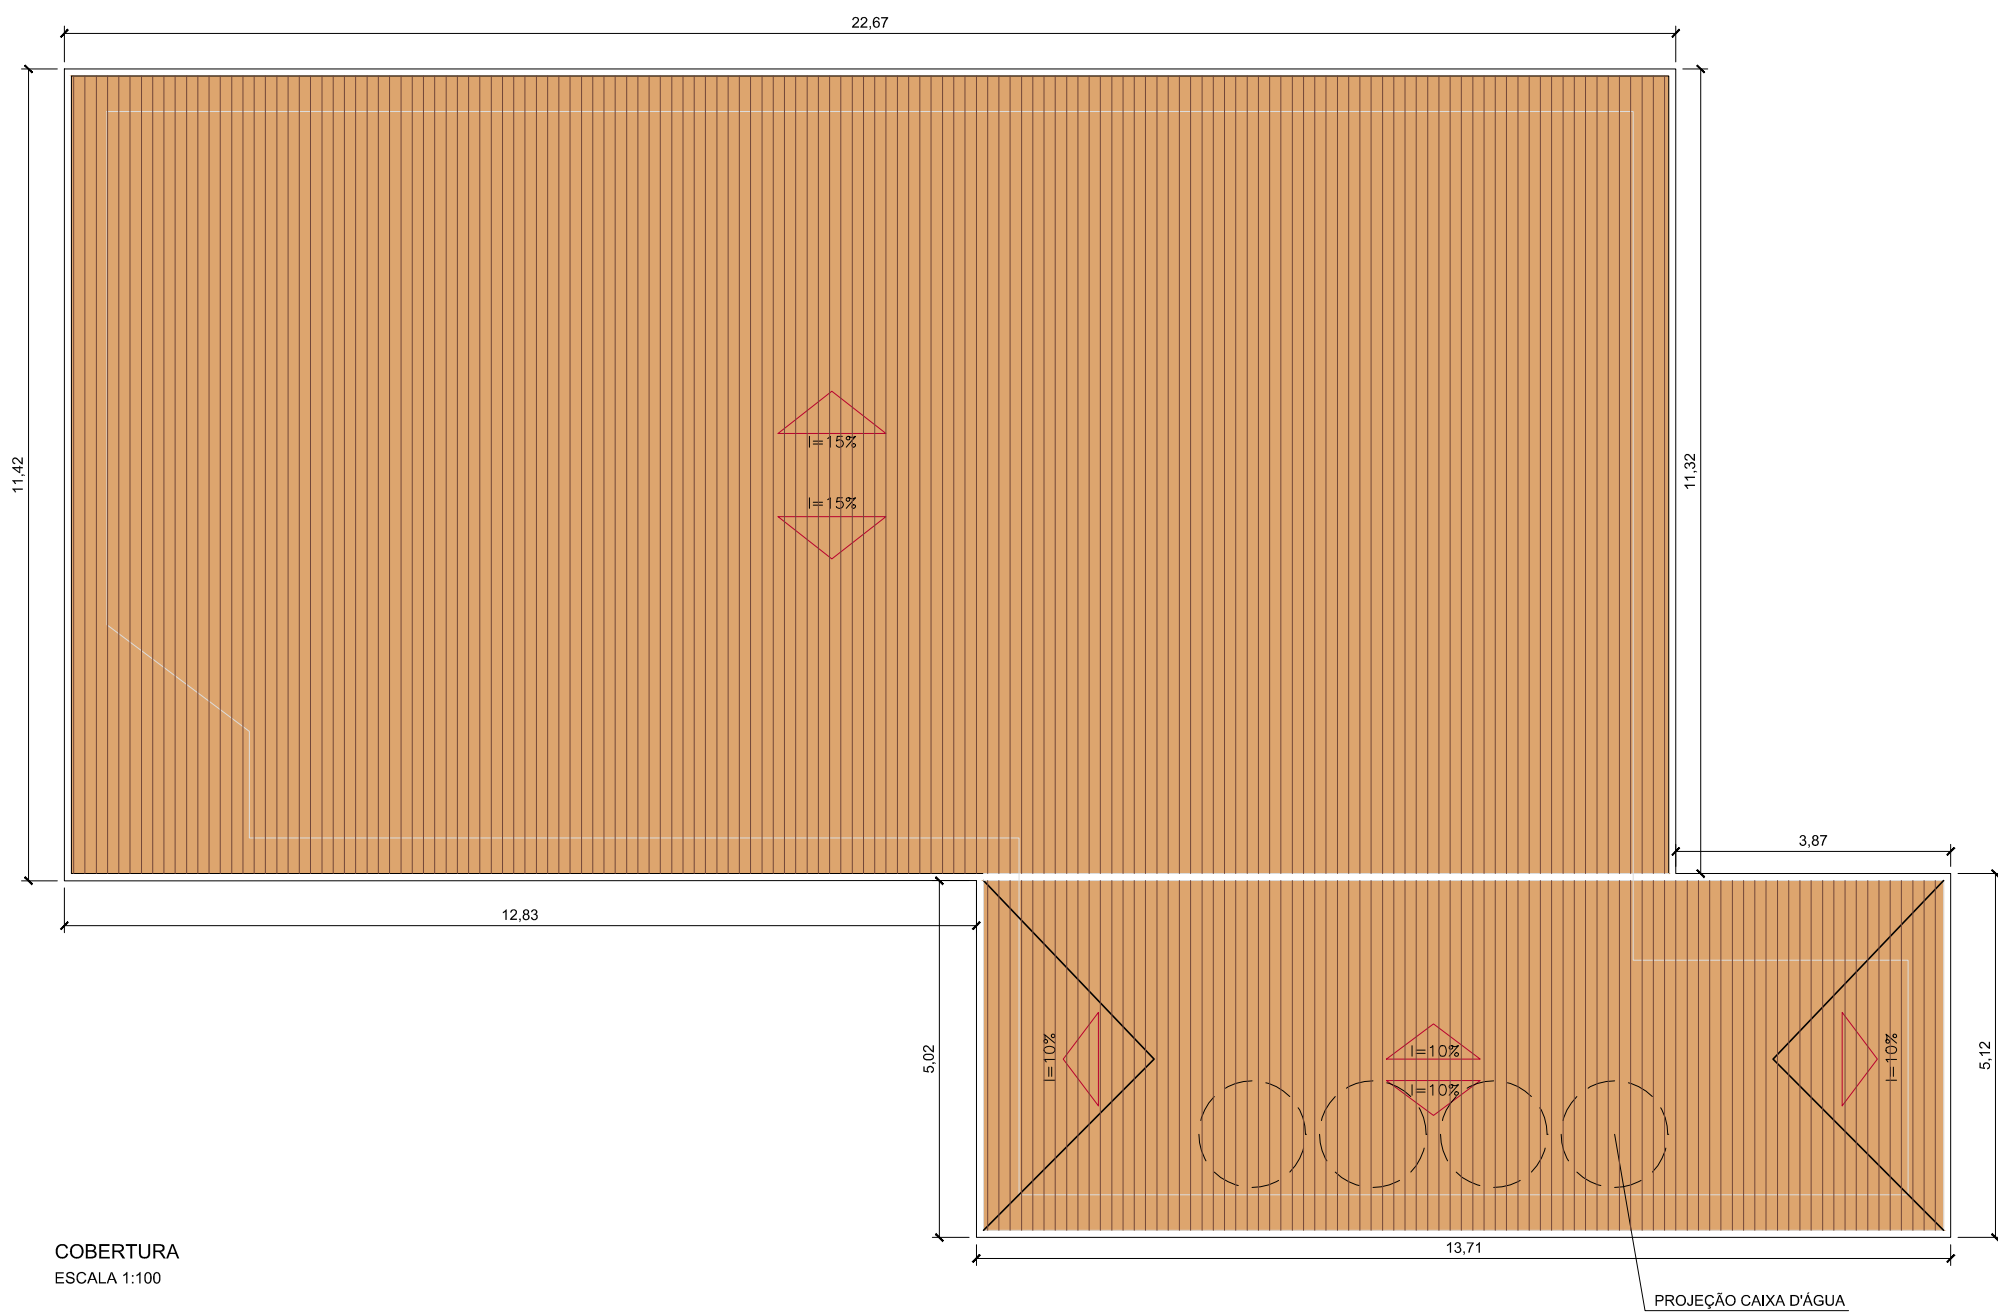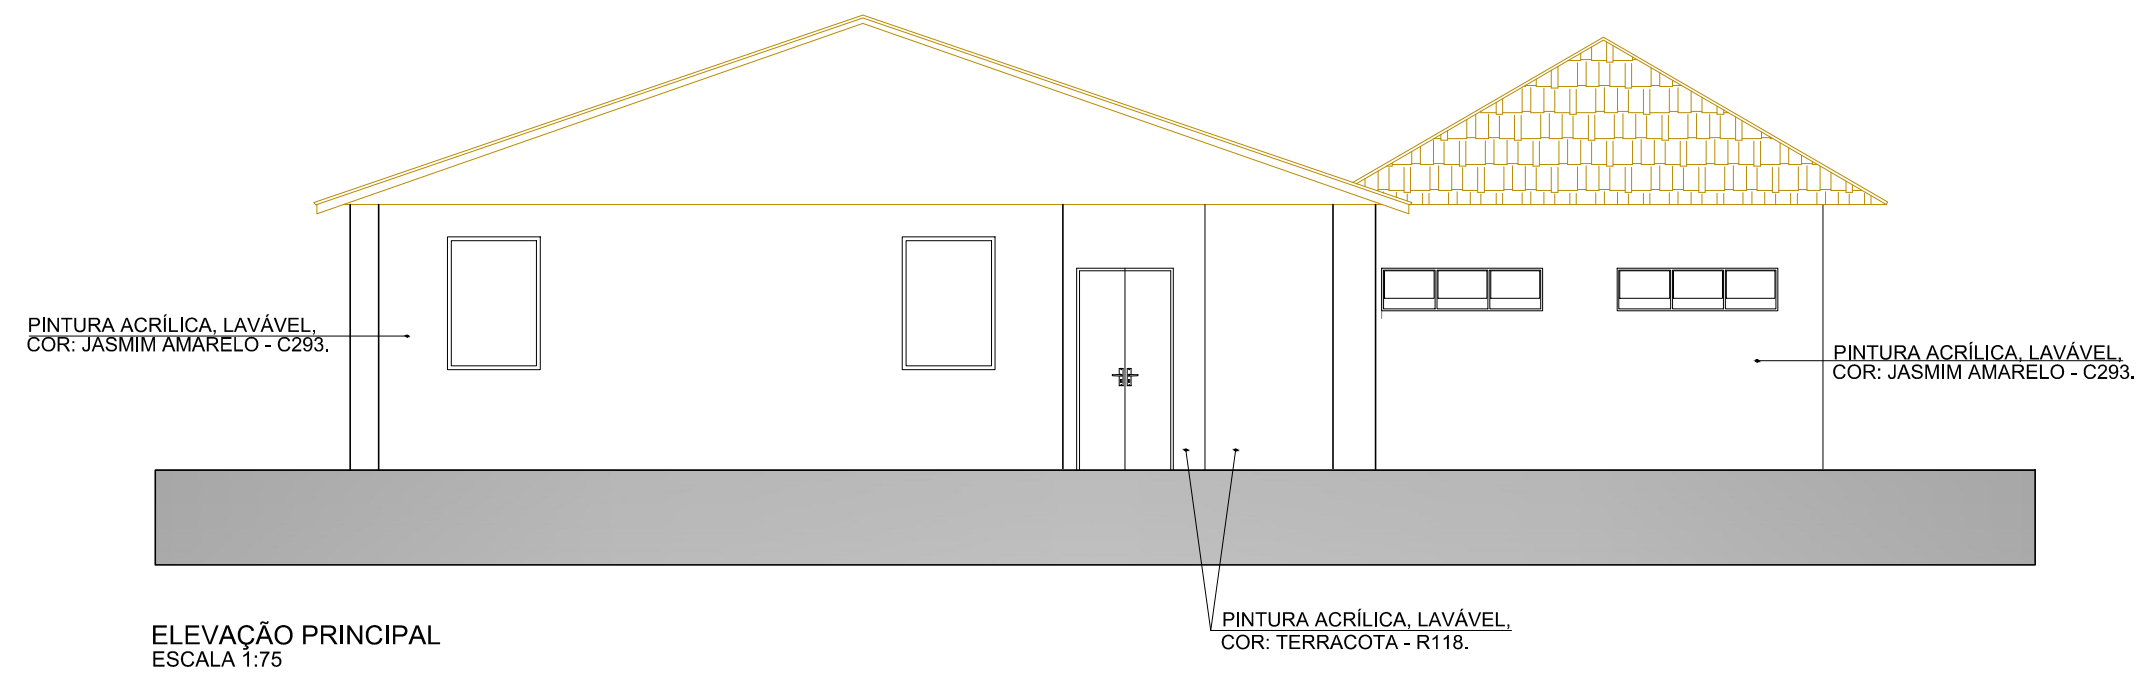

ESTA FOLHA É DE PROPRIEDADE DO MUNICÍPIO DA ESTÂNCIA TURÍSTICA DE RIBEIRÃO PIRES. SEU CONTEÚDO NÃO PODE SER
COPIADO OU REPRODUZIDO A TERCEROS SEM AUTORIZAÇÃO DO DESENHADO COMPETENTE.

<div><div><div><div><div><div></div><div>Prefeitura do Município da Estância Turística de</div><div>Ribeirão Pires</div><div>Rua Felipe sabbag, 200 - 1º andar - Centro - Ribeirão Pires - SP - Tel:(11) 4828-9125</div><div>Secretaria de Obras</div><div>Takaharu Yamauchi - Secretário</div></div></div><div><div>PROJETO OBRA</div><div>PARQUE ORIENTAL</div></div><div><div>TÍTULO</div><div>OFICINA</div></div><div><div>LOCAL</div><div>Rua Major Cardim, nº 3.100 - Estância Noblesse - Ribeirão Pires - SP</div></div><div><div>RESP. TÉCNICO</div><div>ENRº JOSÉ EDUARDO FERRAZ DO AMARAL</div><div>CREA 0600-931345 - SP</div></div><div><div>RRT</div><div>28027230180100100</div></div><div><div>DATA</div><div>MAR_2018</div></div><div><div>FOLHA</div><div>8/16</div></div></div></div></div>			
--	--	--	--