NOTAS:

01 – DESENHOS COMPLEMENTARES DESSA FOLHA:
LEGENDA: FOLHA ELE-ELG-001
DETALHES: FOLHA ELE-ELG-002
DIAGRAMAS TRIFILARES: FOLHAS ELE-ELG-004 A ELE-ELG-006
DIAGRAMA UNIFILAR: FOLHA ELE-ELG-003
02 – ELETRODUTOS COM DIÂMETRO NÃO INDICADO SÃO DE #3/4".
03 – PERFILADOS COM DIMENSÕES NÃO INDICADAS SÃO DE 38x38mm .
04 – TODOS OS PERFILADOS E ELETROCALHAS DEVERÃO SER LISOS COM TAMPA.
05 – TODO ELETRODUTO SECO DEVERÁ POSSUIR ARAME GUIA.
06 – TODAS AS CAIXAS DE PASSAGEM DEVERÃO SER DO TIPO CONDULETE E POSSUIR TAMPA APARAFUSADA.
07 – CAIXAS DE PASSAGEM COM DIMENSÕES NÃO INDICADAS SÃO DE 10x10x5cm.
08 – CAIXAS DE PASSAGEM COM ALTURA NÃO INDICADA SERÃO A 0,30m DO PISO ACABADO.
09 – CONDUTORES COM SEÇÃO NÃO INDICADA SÃO DE #2,5mm2.
10 – AS LUMINÁRIAS PARA BALIZAMENTO DE ROTA DE FUGA SÃO DO TIPO AUTÔNOMAS COM BATERIA INCORPORADA.
11 – PARA INTERFERENCIAS COM DUTOS E GRELHAS DE AR COND. VER PROJETO DE CLIMATIZAÇÃO.
12 – PARA POSIÇÕES EXATAS DE LUMINÁRIAS NO FORRO, VER PLANTA ESPELHO DE ARQUITETURA.
13 – A LOCAÇÃO DAS LUMINÁRIAS NAS ÁREAS ONDE HOUVER FORRO DEVERÃO SER CONFIRMADAS PELO PROJETO DE PAGINAÇÃO DE FORRO DA ARQUITETURA.
14 – CAIXA DE PASSAGEM DE ALVENARIA, EMBUTIDA NO PISO NÃO COTADA SERÁ DE 20x20x40cm.
15 – PARA LUMINAÇÃO EXTERNA FOI REALIZADA UMA INFRA-ESTRUTURA, COM A FINALIDADE DE PREVISÃO, DEVENDO SER ATUALIZADO QUANDO DA REVISÃO DO PROJETO LUMINOTÉCNICO.

LEGENDA DE CAIXAS

(A) CAIXA DE PASSAGEM EM ALVENARIA
0,30x0,30x0,50m

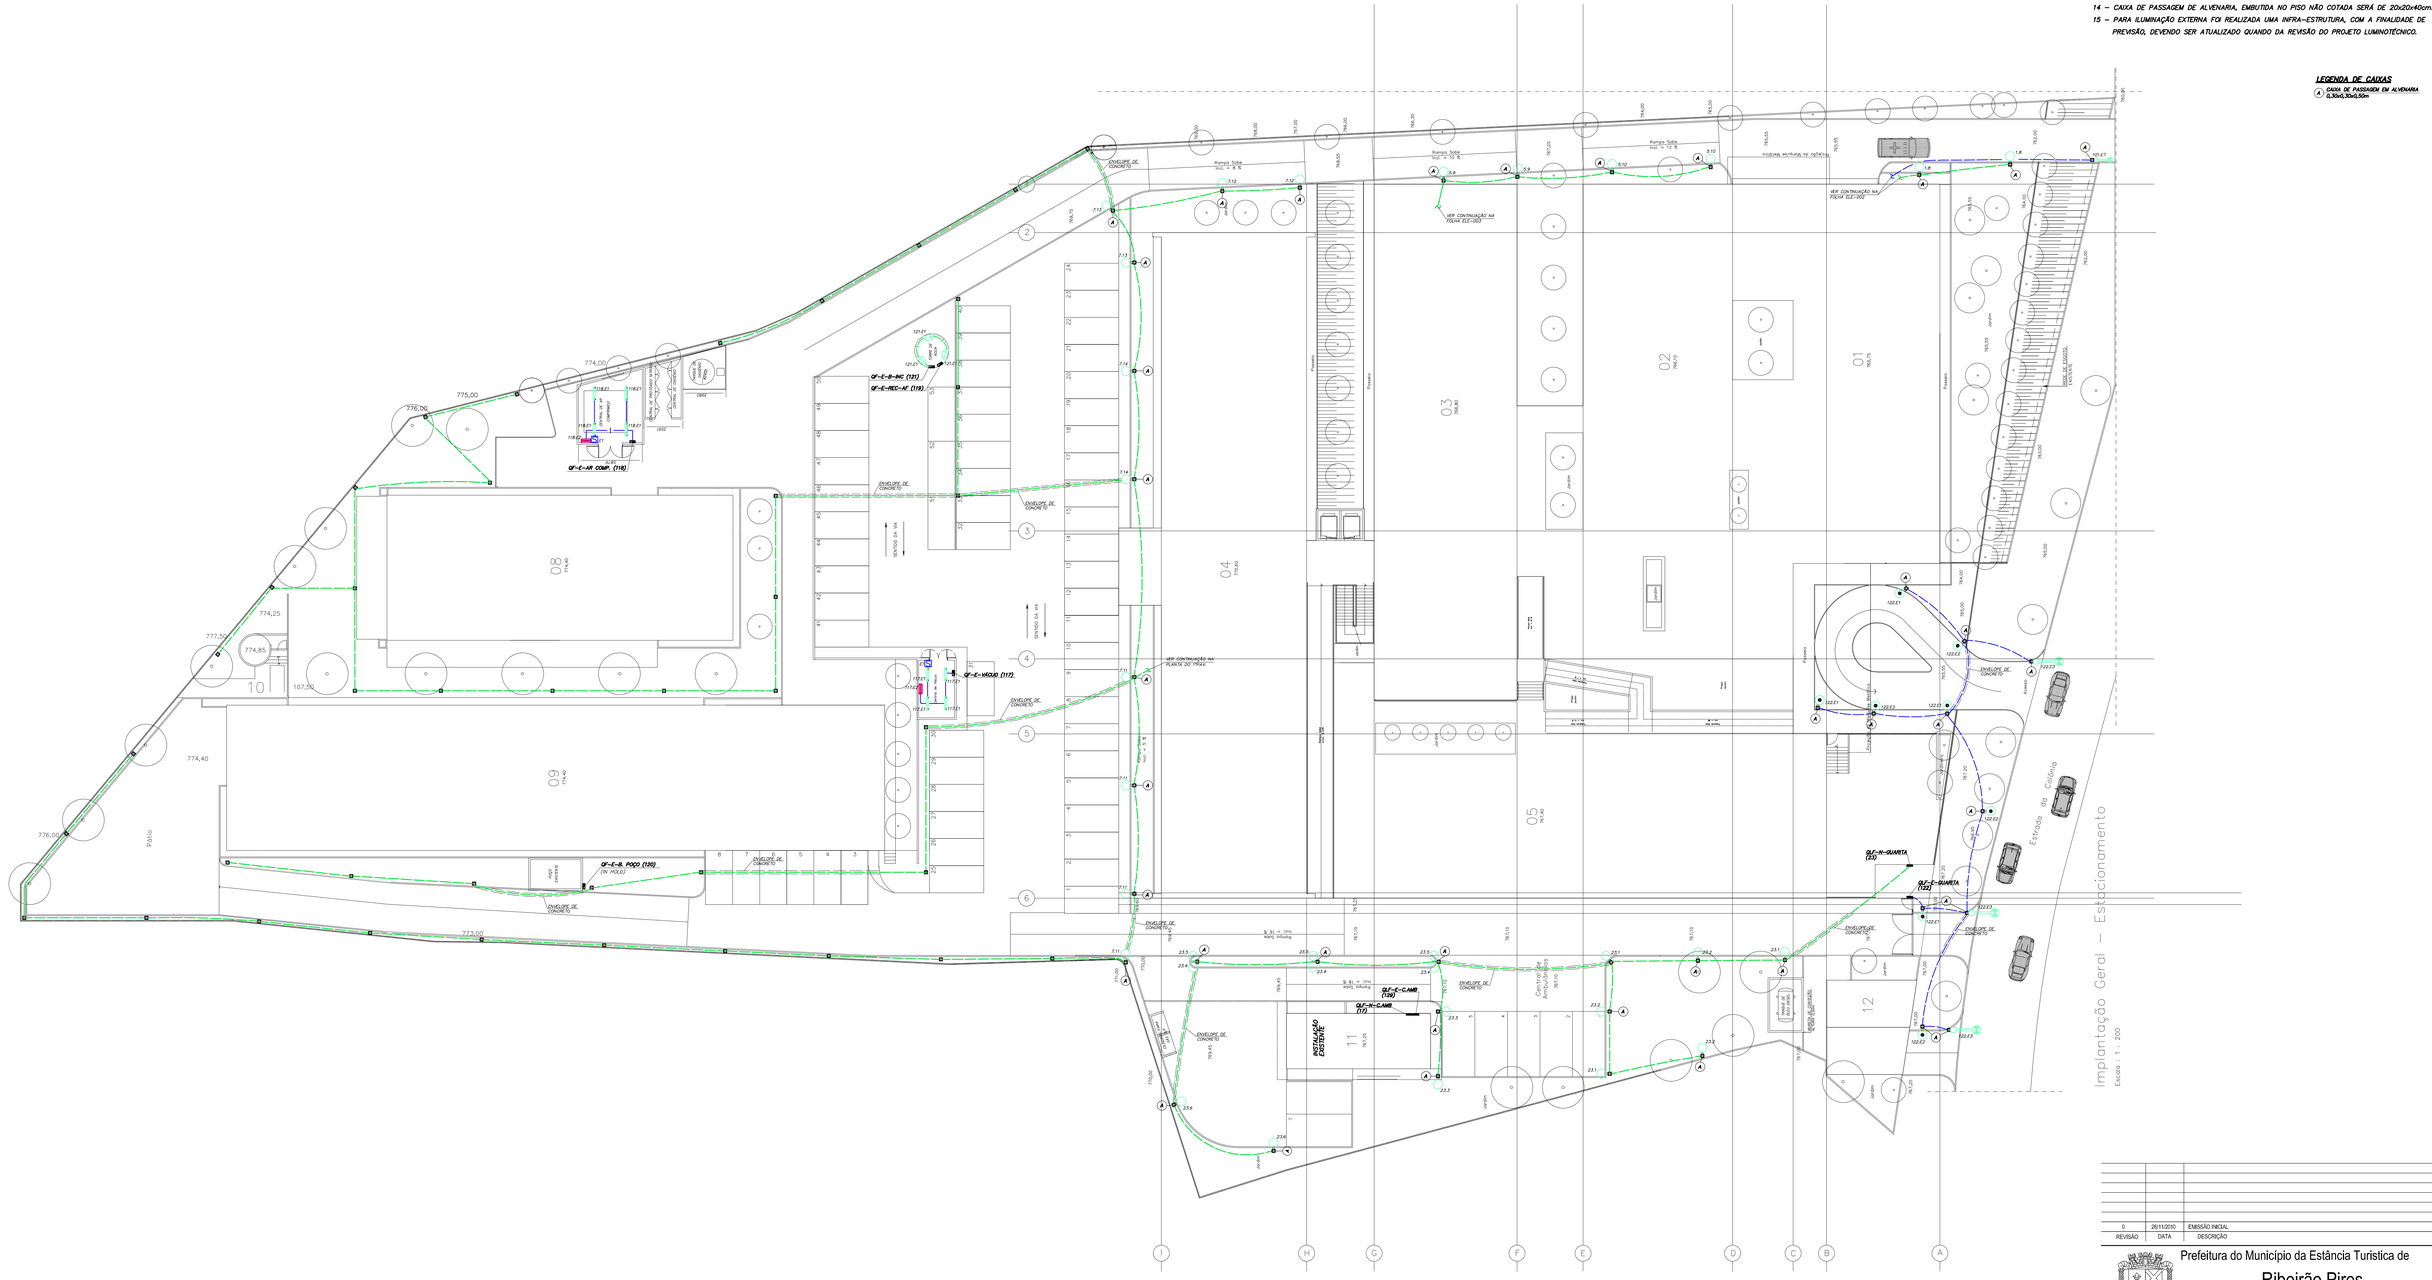

REVISÃO	DATA	DESCRIÇÃO
0	26/11/2010	EMISSÃO INICIAL

Prefeitura do Município da Estância Turística de
Ribeirão Pires
Rua Felipe Sabag, 200 - Centro - Ribeirão Pires - SP - Tel.:(11) 4828-9124
Secretaria de Obras e Planejamento Urbano

Cliente: HOSPITAL MUNICÍPAL DE RIBEIRÃO PIRES
Área: ELÉTRICA
Projeto: HOSPITAL MUNICÍPAL DE RIBEIRÃO PIRES
Fase: PROJETO EXECUTIVO
Título: IMPLANTAÇÃO ILUMINAÇÃO EXTERNA
Escala: 1:200
Folha: ELE / ELI / 001

MHA Engenharia Ltda
Av. Mário Coelho Aguiar 215
Bloco F 9º Andar
Centro Empresarial Morumbi
05805-000 São Paulo SP
Tel.(0112747 7111 Fax (0112747 7166
http://www.mha.com.br
mha@mha.com.br

N° do Contrato: 09021
E-Mail do Contrato: prj09021@mha.com.br
Proj.: A. SHIZUO
Des.: RUBEM
Aprov.: CENTURION
Data: 26 / 11 / 2010
N° do Desenho: 09021-PE-ELE-ELI-001-R00

Xref 1: E0902105
Xref 2: E0902117

A0 1189.00 x 841.00 mm (ISO) 20 m2
e0902118.DWG – 29/11/2010 MAIRINK

Usar as espessuras indicadas e a cor preta.

Cor	Espessura (mm)
(1)	0,2
(2)	0,6
(3)	0,4
(4)	0,3
(5)	0,1
(6)	0,1
(7)	0,6
(8)	0,8
(9)	0,2
(10)	0,1
(11)	0,1
(12)	0,1
(13)	0,1
(14)	0,1
(15)	0,09
(250)	0,1 ACR
(251)	0,1 SAÍ
(252)	0,1 ADE
(253)	0,1 INS
(254)	0,1 TIN

Plotar em preto e branco.

Ao Plotar use: Fonte = ACAD.ctb Escala 1 =1:2000

e0902118.DWG MAIRINK