




Reserva de Incêndio
Capacidade: 12 m³

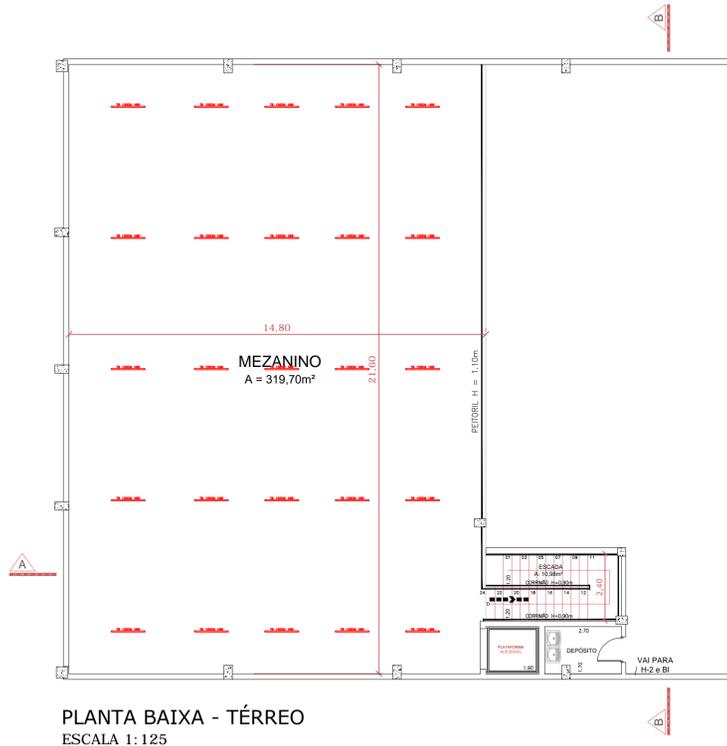


PLANTA BAIXA - TÉRREO
ESCALA 1:125

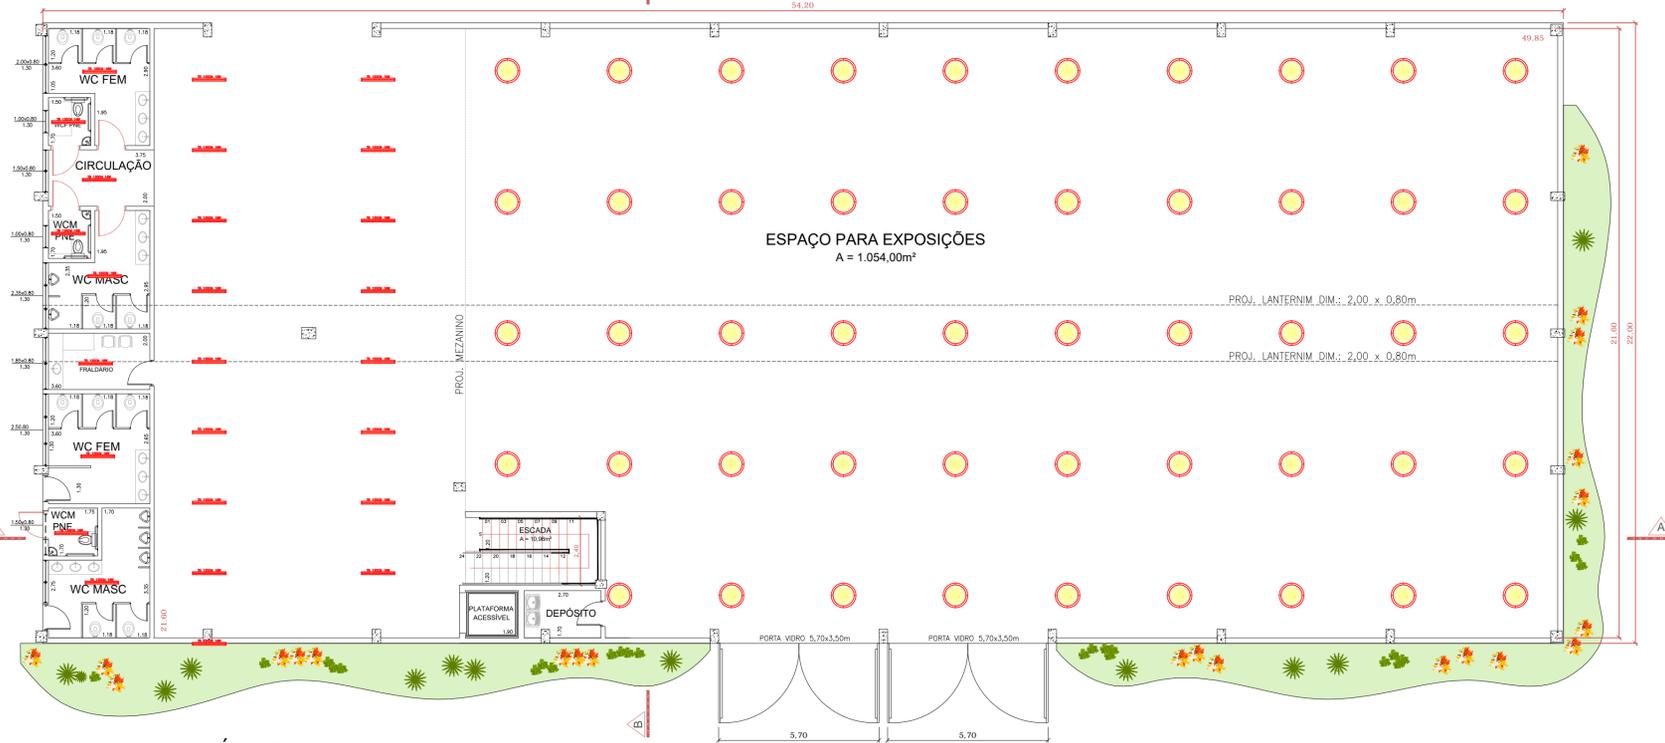


PLANTA BAIXA - TÉRREO
ESCALA 1:125

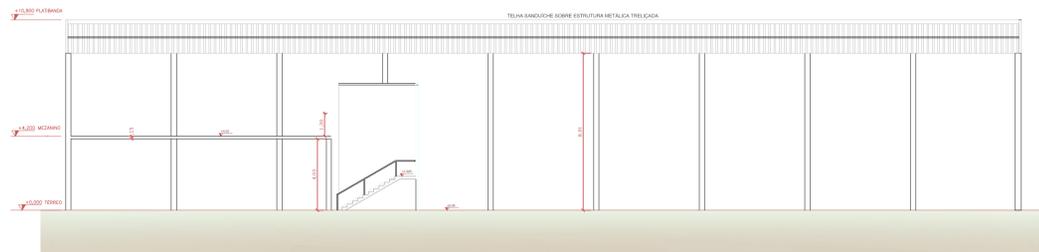

CORTE AA
ESCALA 1:200

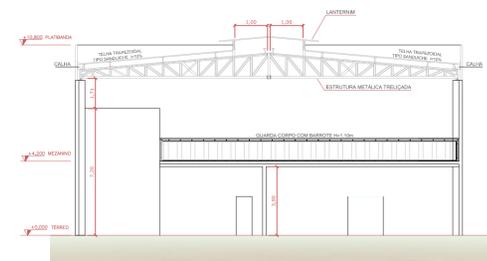


CORTE BB
ESCALA 1:200

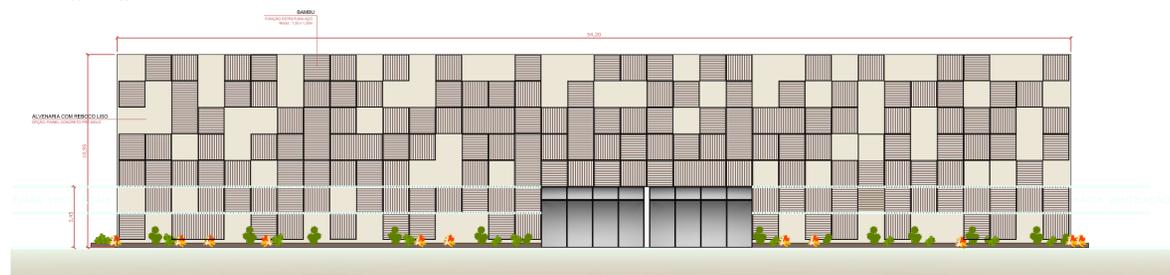


FACHADA PRINCIPAL
ESCALA 1:200



FACHADA LATERAL 1
ESCALA 1:200

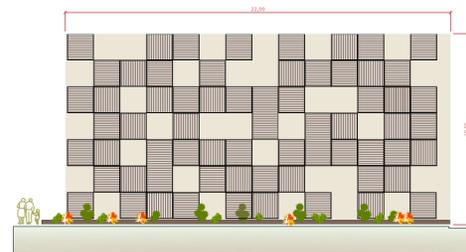

FACHADA LATERAL 2
ESCALA 1:200

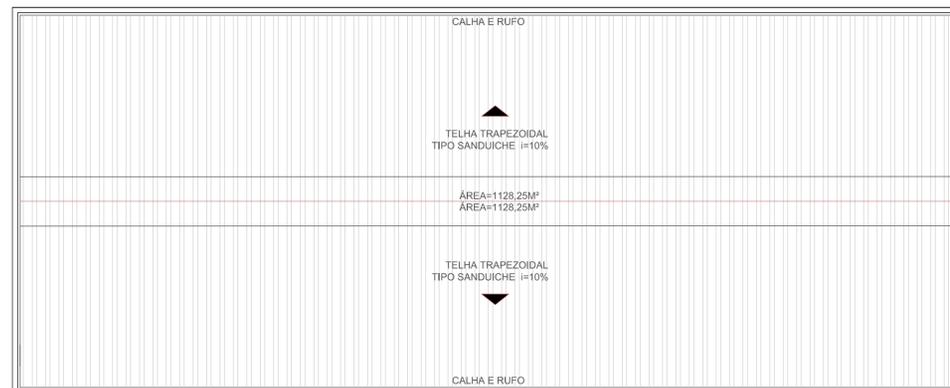

COBERTURA
ESCALA 1:200

	Lâmpada LED (Bulbo) – quant:49 Unidades
	Lâmpada LED (Tubular) c/unidades – quant:27 Unidades
	Lâmpada LED (Tubular)– quant:25 Unidades

APROVADO
P.M.E.T.R.P.

Prefeitura do Município da Estância Turística de
Ribeirão Pires
Rua Miguel Pirisco, 288 - Centro - Ribeirão Pires - SP - Tel. (11) 4828-9800
Secretaria de Obras
SERGIO POLONI DOS REIS

PROJETO: OBRA
INSTALAÇÕES ELÉTRICAS - REVISÃO DE COBERTURA - PINTURA

TÍTULO
LUMINARIAS E PINTURA - GALPÃO EVENTOS E BIBLIOTECA

LOCAL
RUA MAJOR CARDIM, Nº 3100 - ESTÂNCIA NOBLESE - RIBEIRÃO PIRES - SP, CEP: 09424-250






RESPONSÁVEL TÉCNICO
SERGIO POLONI DOS REIS
CREA 0601242157

ART
00000000000000

ESCALA
1/125
Indicadas

DATA
04/2024


FOLHA
UNICA

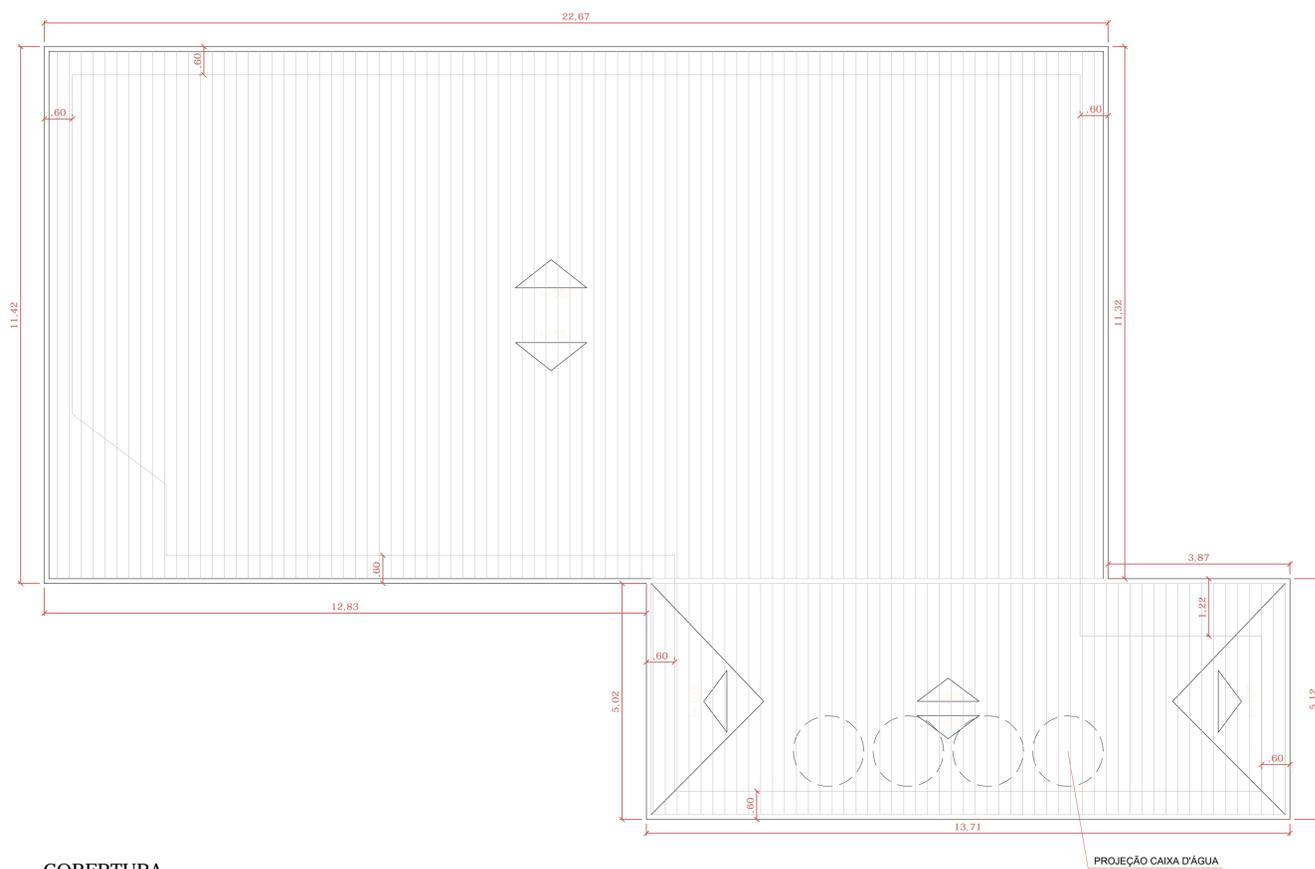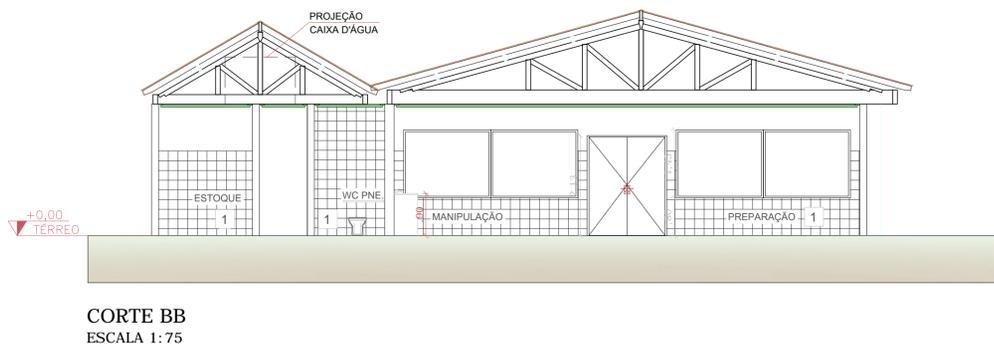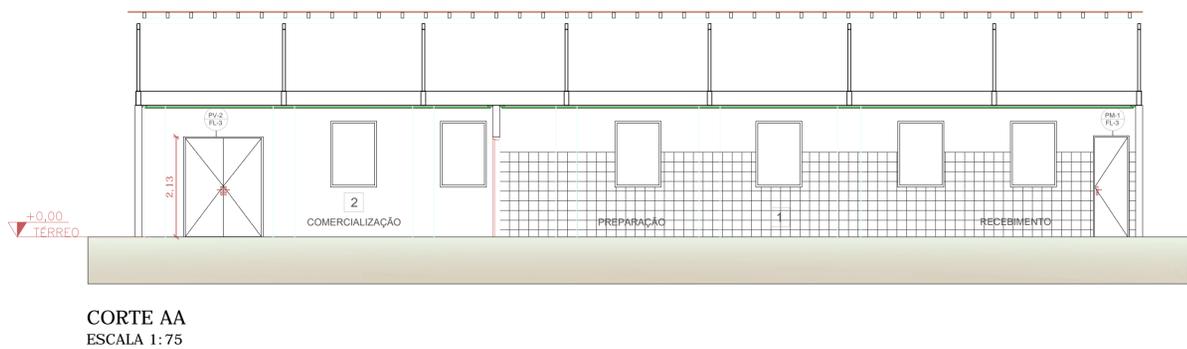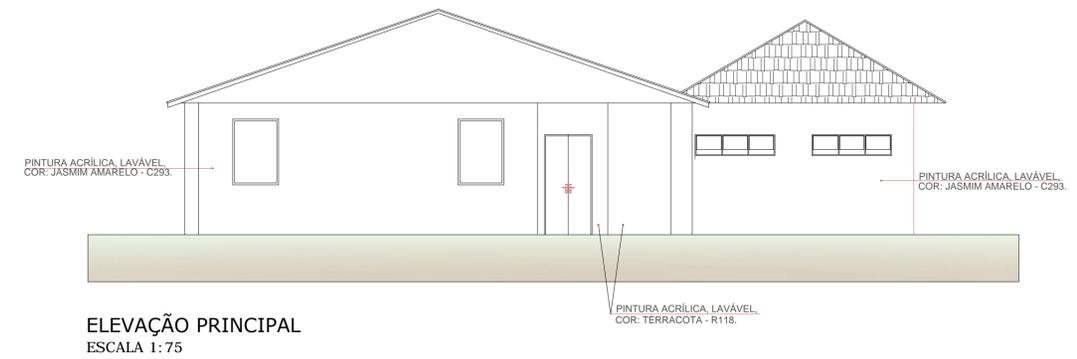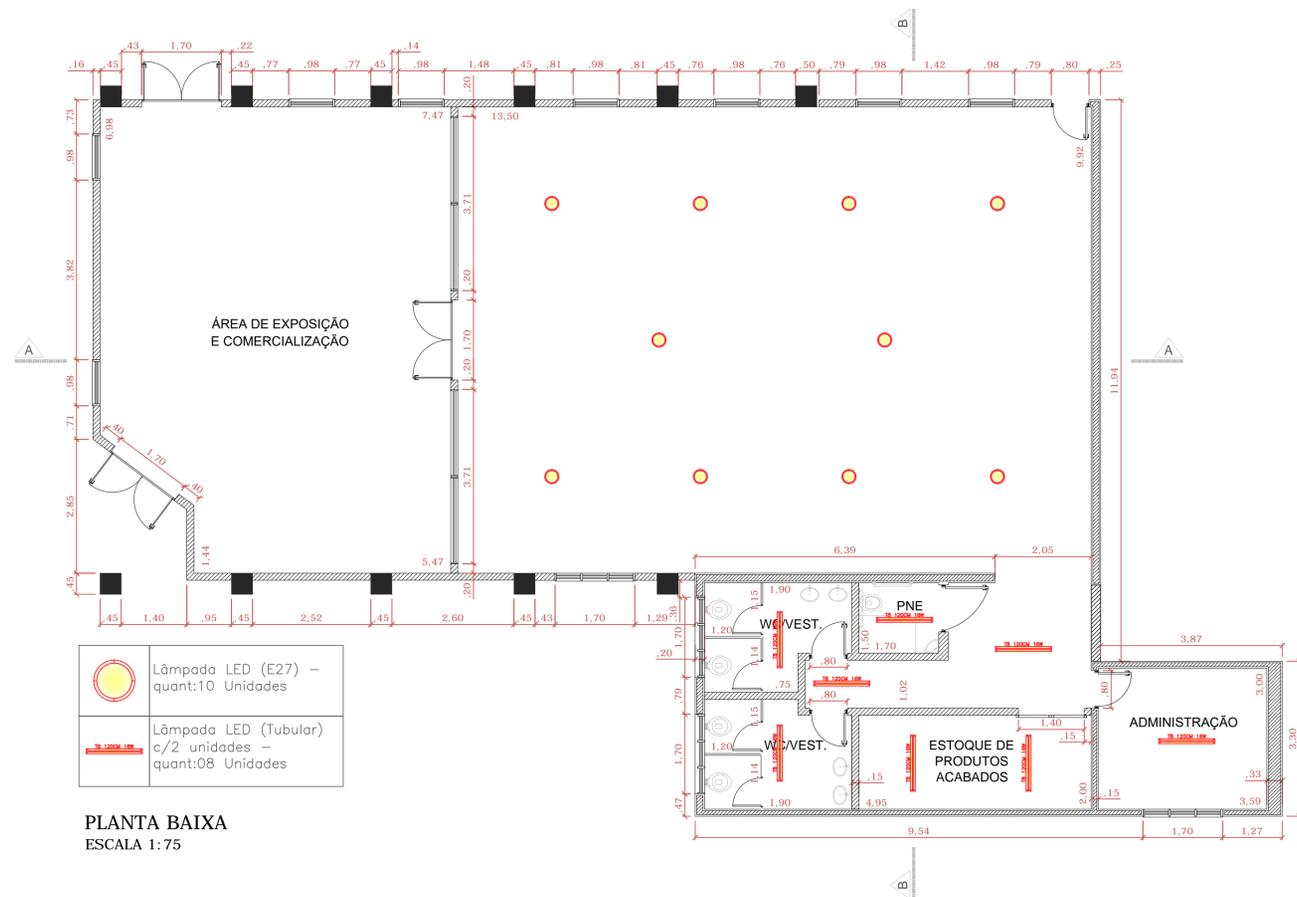


APROVADO
P.M.E.T.R.P.

Prefeitura do Município da Estância Turística de Ribeirão Pires Rua Miguel Pirisco, 288 - Centro - Ribeirão Pires - SP - Tel. (11) 4828-9800 Secretaria de Obras SERGIO POLONI DOS REIS				
PROJETO: OBRA INSTALAÇÕES ELÉTRICAS - REVISÃO DE COBERTURA - PINTURA				
TÍTULO LUMINARIAS - MUSEU - PQ. ORIENTAL MILTON MARINHO DE MORAES				
LOCAL RUA MAJOR CARDIM, Nº 3100 - ESTÂNCIA NOBLESE - RIBEIRÃO PIRES - SP, CEP: 09424-250				
RESPONSÁVEL TÉCNICO SERGIO POLONI DOS REIS CREA 0601242157	ART 000000000000000	ESCALA 1/75 Indicadas	DATA 04/2024	FOLHA UNICA


PORTAL

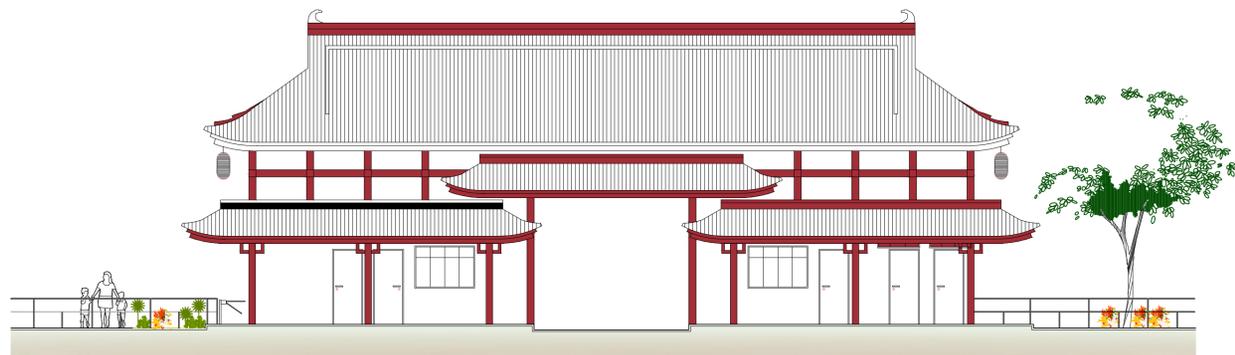


ELEVAÇÃO PRINCIPAL - SAÍDA
ESCALA 1:100

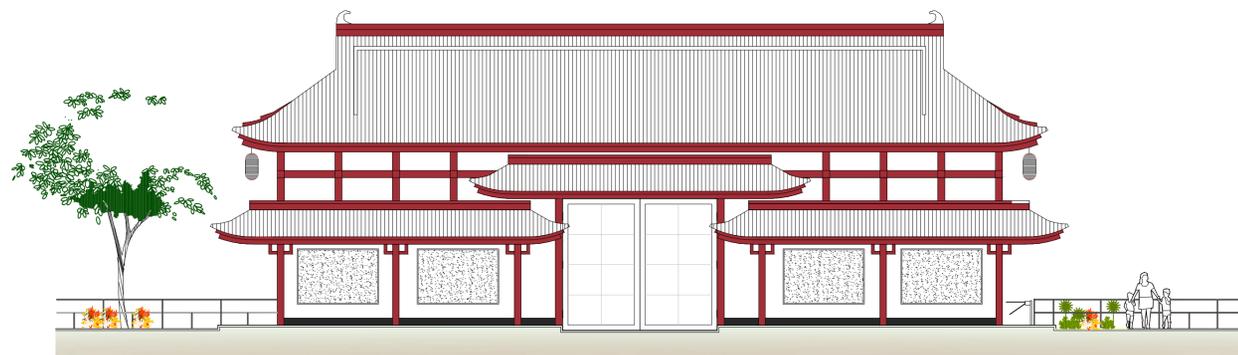

ELEVAÇÃO PRINCIPAL - ENTRADA
ESCALA 1:100

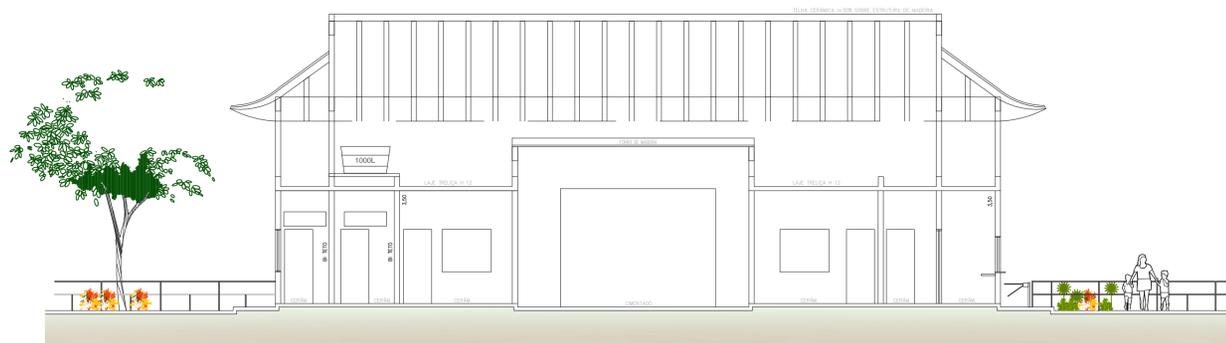


CORTE AA
ESCALA 1:100

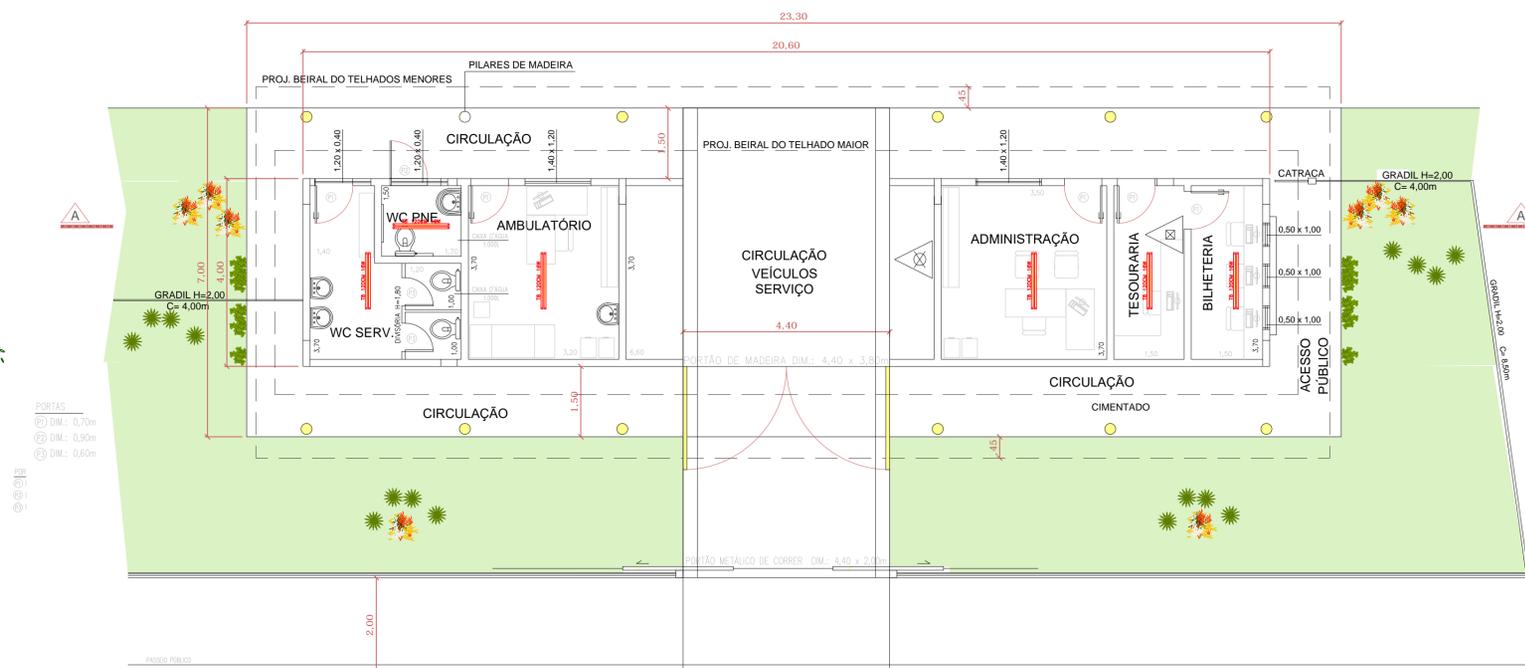

PLANTA BAIXA
ESCALA 1:75


Lâmpada LED (Tubular)
c/2 unidades -
quant:06 Unidades

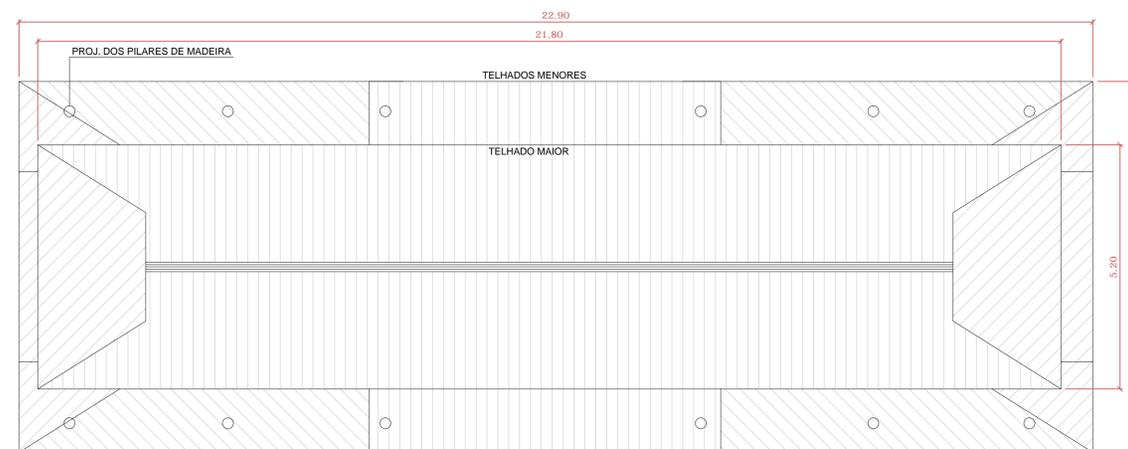

COBERTURA
ESCALA 1:75

APROVADO
P.M.E.T.R.P.


 <p>Prefeitura do Município da Estância Turística de Ribeirão Pires Rua Miguel Pirisco, 288 - Centro - Ribeirão Pires - SP - Tel. (11) 4828-9800 Secretaria de Obras SERGIO POLONI DOS REIS</p>				
<p>PROJETO: OBRA INSTALAÇÕES ELÉTRICAS - REVISÃO DE COBERTURA - PINTURA</p>				
<p>TÍTULO LUMINARIAS - PORTAL - PQ. ORIENTAL MILTON MARINHO DE MORAES</p>				
<p>LOCAL RUA MAJOR CARDIM, Nº 3100 - ESTÂNCIA NOBLESE - RIBEIRÃO PIRES - SP, CEP: 09424-250</p>				
<p>RESPONSÁVEL TÉCNICO SERGIO POLONI DOS REIS CREA: 0601242157</p>	<p>ART 000000000000000</p>	<p>ESCALA 1/75 1/100</p>	<p>DATA 04/2024</p>	<p>FOLHA UNICA</p>

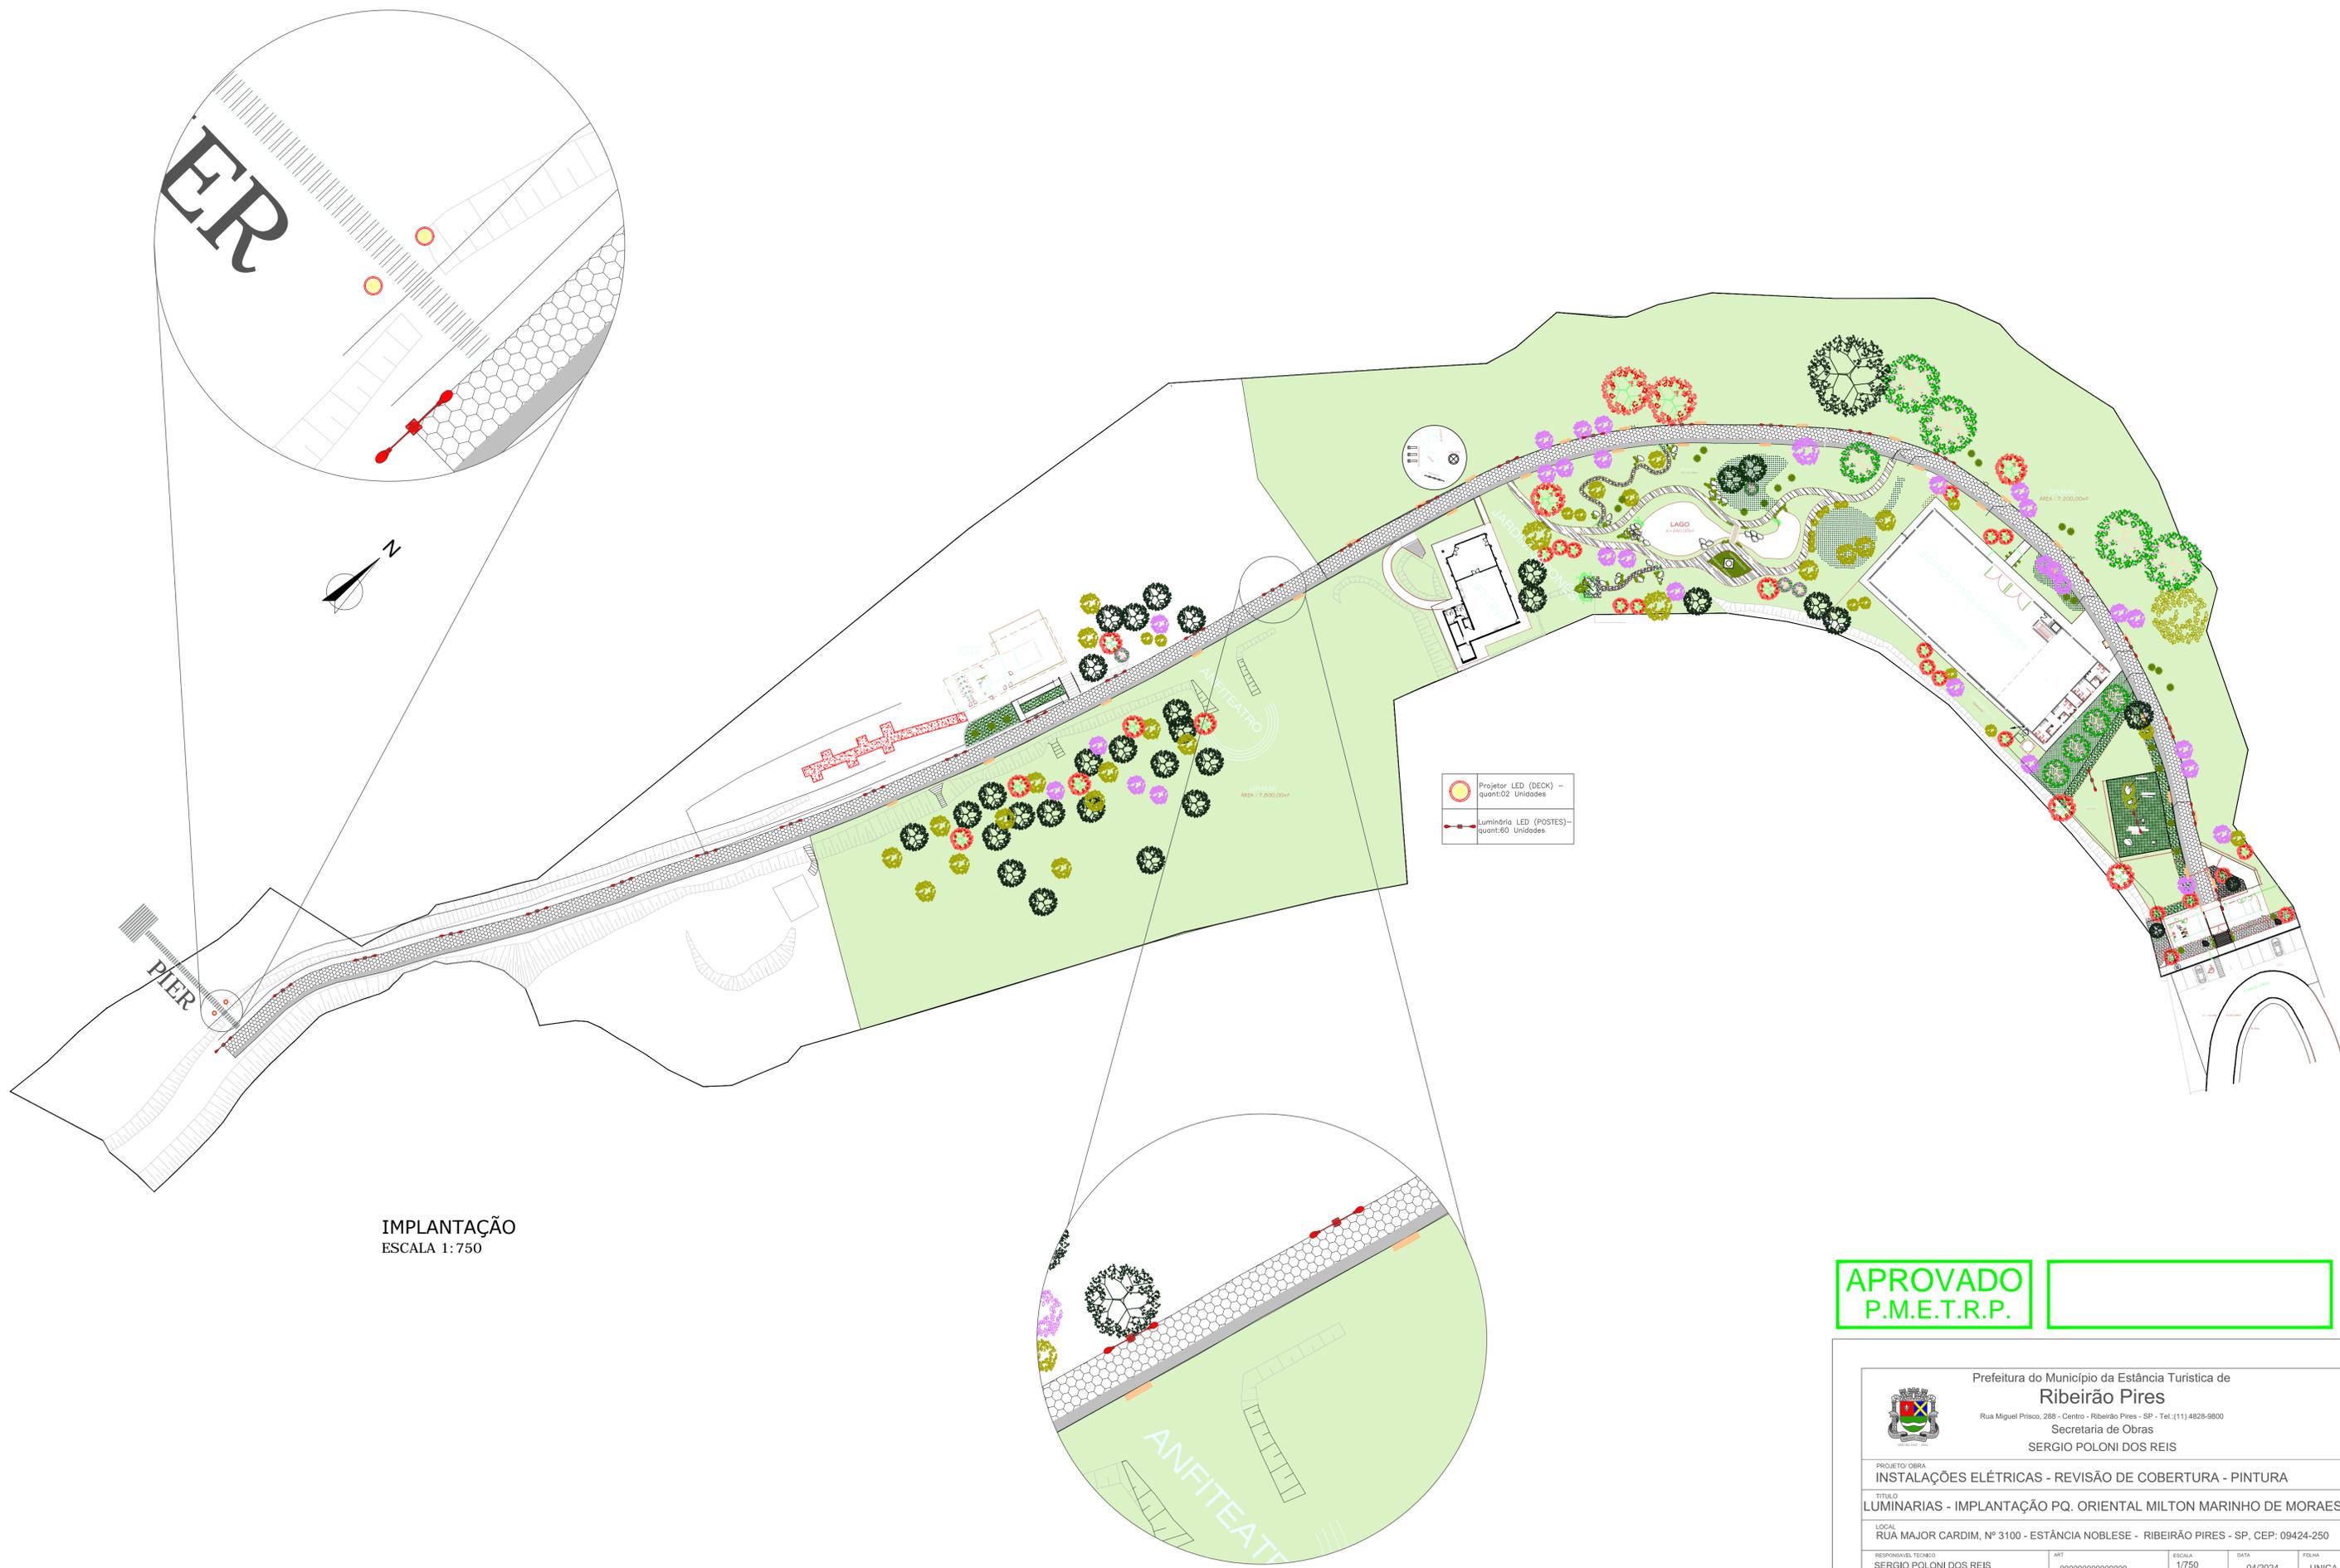

IMPLANTAÇÃO
ESCALA 1:750


APROVADO
P.M.E.T.R.P.

 <p>Prefeitura do Município da Estância Turística de Ribeirão Pires Rua Miguel Pirisco, 288 - Centro - Ribeirão Pires - SP - Tel. (11) 4828-9800 Secretaria de Obras SERGIO POLONI DOS REIS</p>				
<p>PROJETO/ OBRA INSTALAÇÕES ELÉTRICAS - REVISÃO DE COBERTURA - PINTURA</p>				
<p>TÍTULO LUMINARIAS - IMPLANTAÇÃO PQ. ORIENTAL MILTON MARINHO DE MORAES</p>				
<p>LOCAL RUA MAJOR CARDIM, Nº 3100 - ESTÂNCIA NOBLESE - RIBEIRÃO PIRES - SP, CEP. 09424-250</p>				
<p>RESPONSÁVEL TÉCNICO SERGIO POLONI DOS REIS CREA 0601242157</p>	<p>ART 000000000000000</p>	<p>ESCALA 1/750</p>	<p>DATA 04/2024</p>	<p>FOLHA UNICA</p>

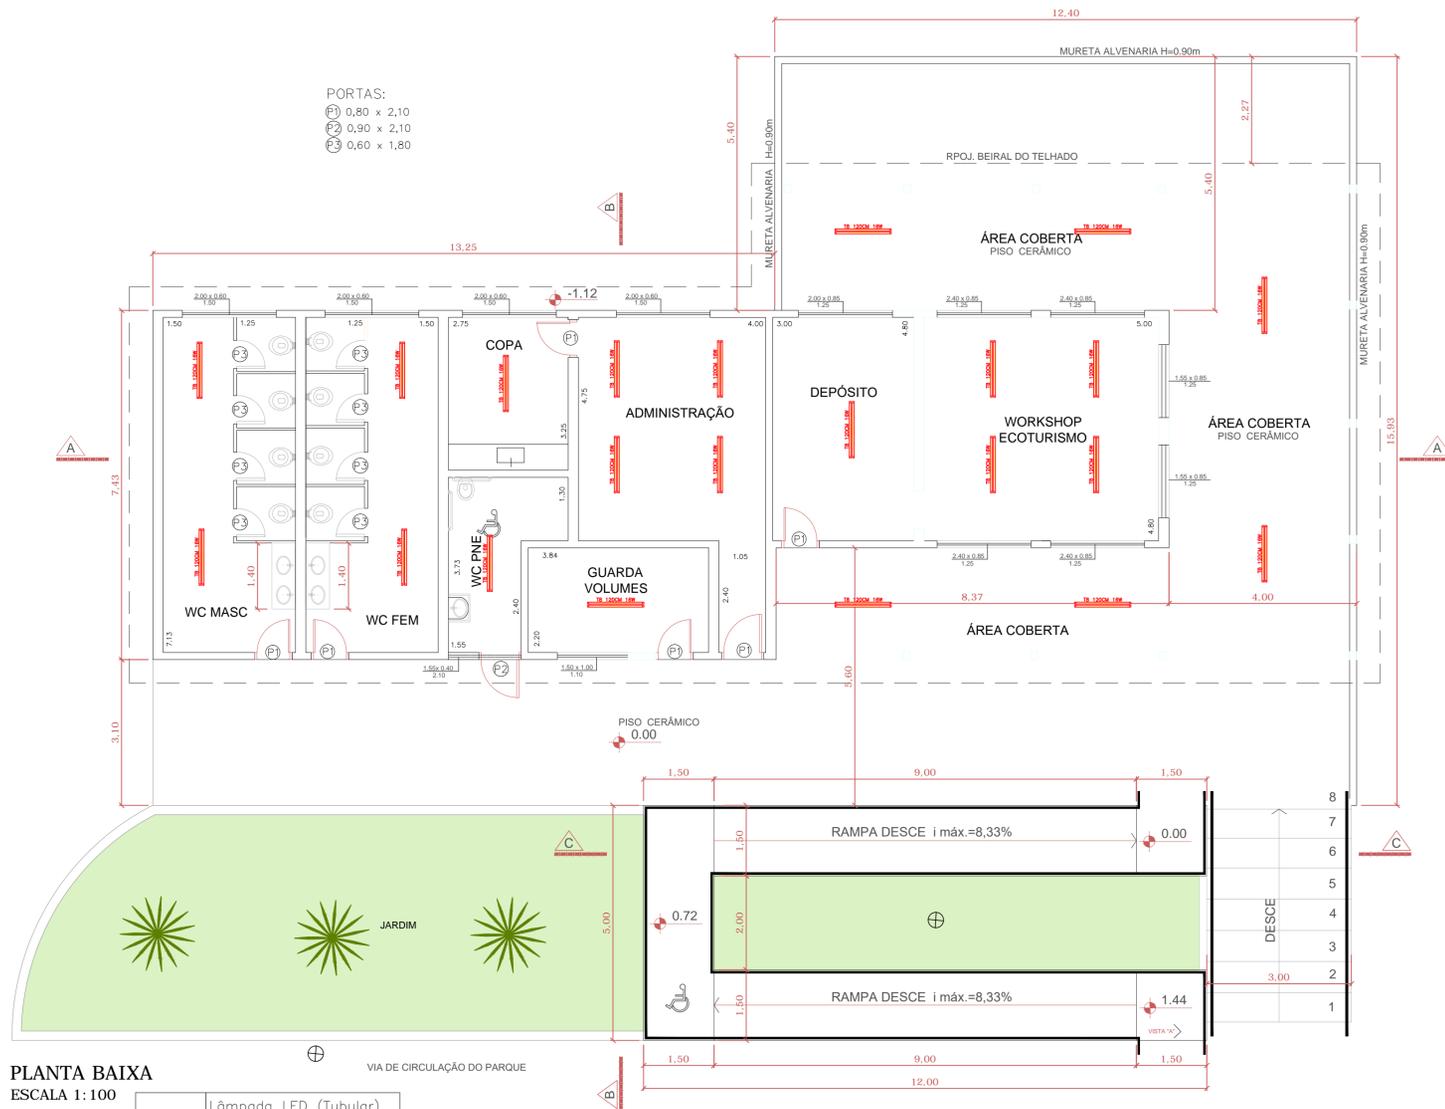


PLANTA BAIXA
ESCALA 1:100


Lâmpada LED (Tubular)
c/2 unidades -
quant:22 Unidades

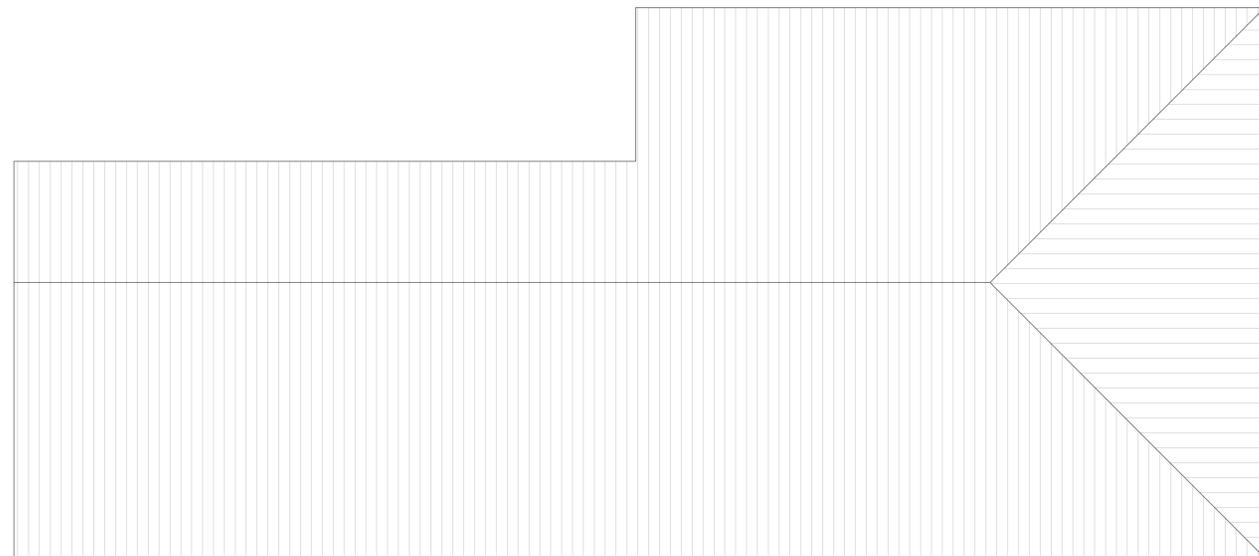


COBERTURA
ESCALA 1:100

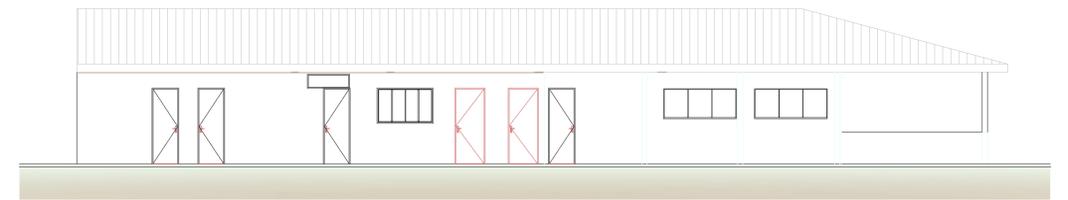


ELEVÇÃO
ESCALA 1:100

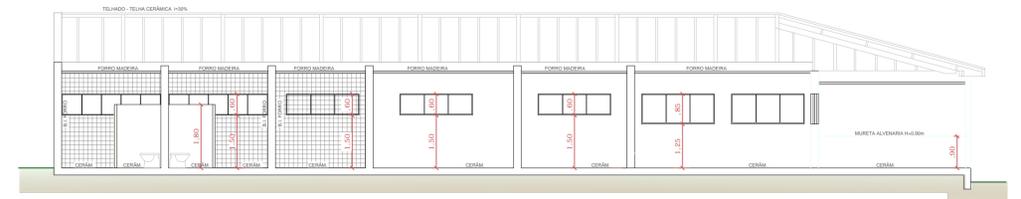


CORTE AA
ESCALA 1:100

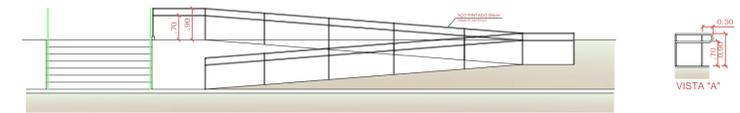

CORTE CC
ESCALA 1:100

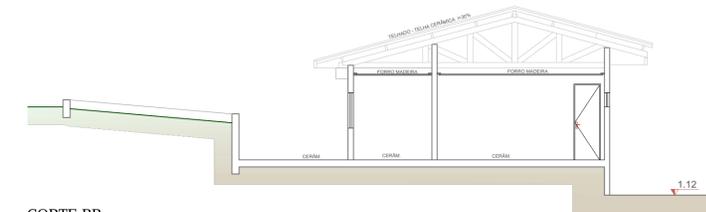

CORTE BB
ESCALA 1:100

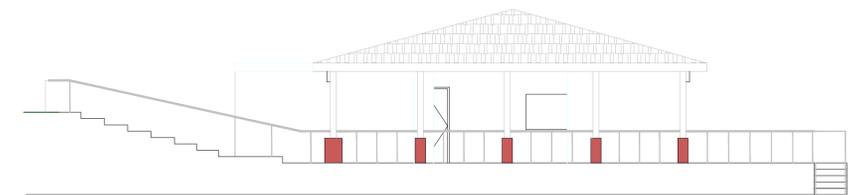

VISTA - LATERAL
ESCALA 1:100

APROVADO
P.M.E.T.R.P.

<p>Prefeitura do Município da Estância Turística de Ribeirão Pires Rua Miguel Pirisco, 288 - Centro - Ribeirão Pires - SP - Tel. (11) 4828-9800 Secretaria de Obras SERGIO POLONI DOS REIS</p>				
<p>PROJETO: OBRA INSTALAÇÕES ELÉTRICAS - REVISÃO DE COBERTURA - PINTURA</p>				
<p>TÍTULO LUMINARIAS - BOMBEIRO - PQ. ORIENTAL MILTON MARINHO DE MORAES</p>				
<p>LOCAL RUA MAJOR CARDIM, Nº 3100 - ESTÂNCIA NOBLESE - RIBEIRÃO PIRES - SP, CEP: 09424-250</p>				
RESPONSÁVEL TÉCNICO	ART	ESCALA	DATA	FOLHA
SERGIO POLONI DOS REIS CREA 0601242157	000000000000000	1/75 1/100	04/2024	UNICA




APROVADO
P.M.E.T.R.P.

	Luminaria LED Retangular Quant:8unids
	Luminaria LED Tubular Quant:48unids


 <p>Prefeitura do Município da Estância Turística de Ribeirão Pires Rua Miguel Prisco, 288 - Centro - Ribeirão Pires - SP - Tel:(11) 4828-9800 Secretaria de Obras SERGIO POLONI DOS REIS</p>				
<p>PROJETO/ OBRA INSTALAÇÕES ELÉTRICAS - REVISÃO DE COBERTURA - PINTURA</p>				
<p>TÍTULO LUMINARIAS - JARDIM ORIENTAL - PRAÇA MITIO TANAKA</p>				
<p>LOCAL RUA MIGUEL PRISCO, Nº 286 - CENTRO - RIBEIRÃO PIRES - SP, CEP: 09400-110</p>				
RESPONSÁVEL TÉCNICO	ART	ESCALA	DATA	FOLHA
SERGIO POLONI DOS REIS CREA 0601242157	0000000000000000	1/75 INDICADA	04/2024	UNICA




PLANTA TERREO
ESC. 1:100

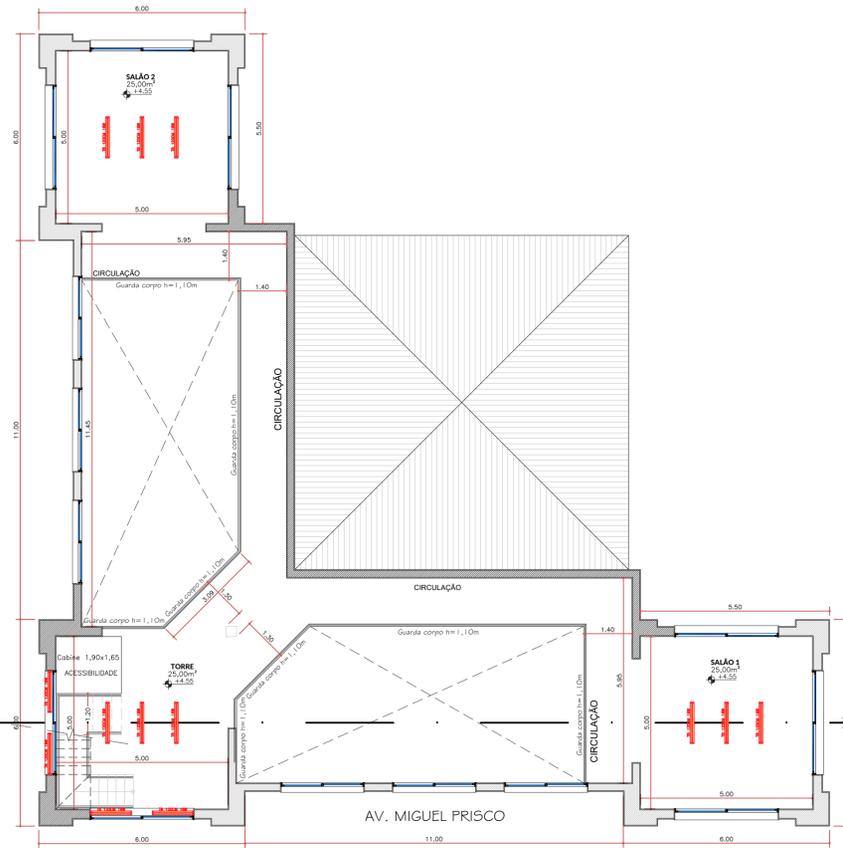


PLANTA 1º PAVIMENTO
ESC. 1:100

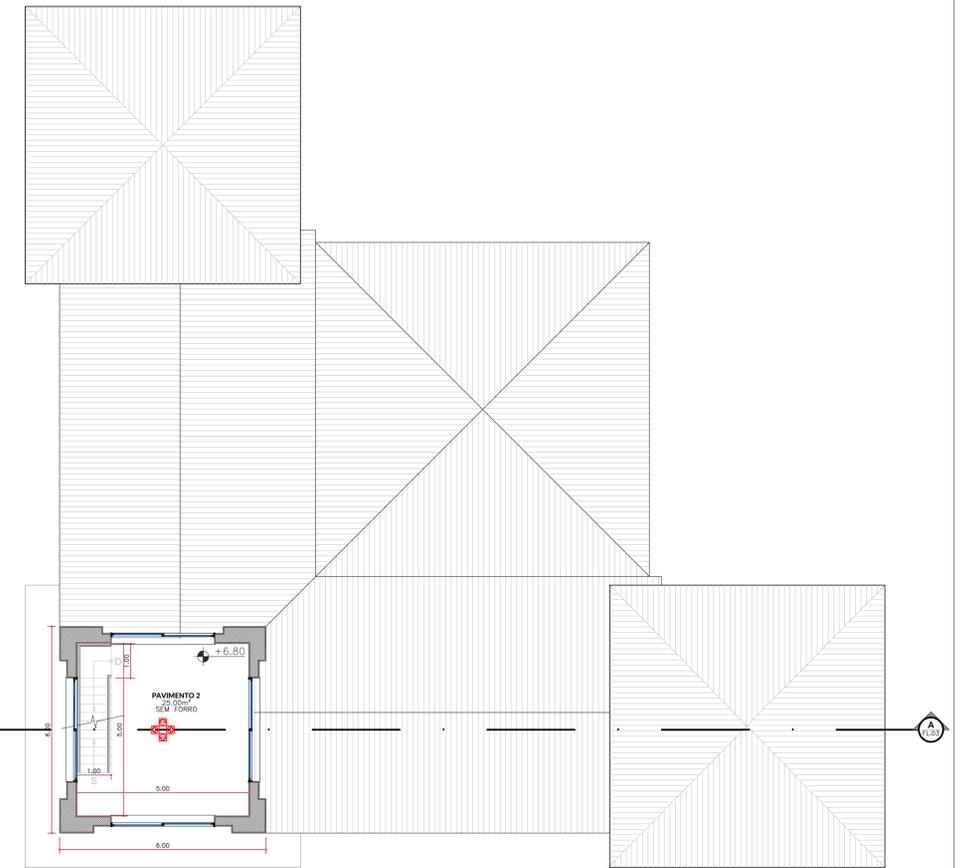

PLANTA 2º PAVIMENTO
ESC. 1:100

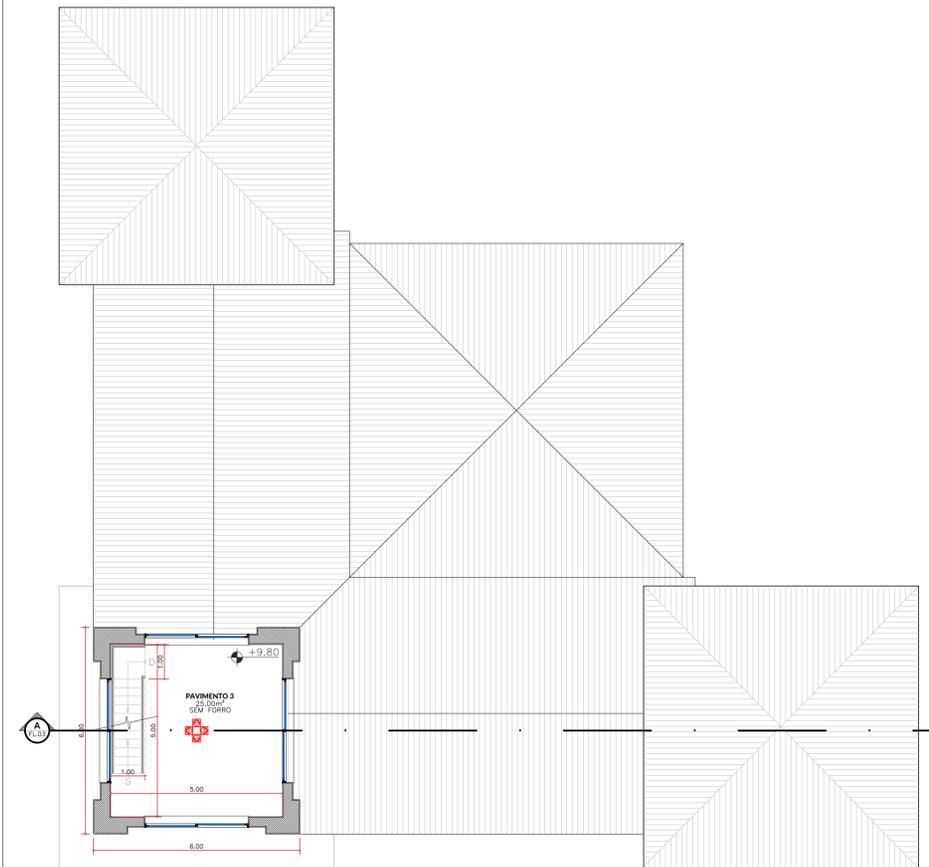

PLANTA 3º PAVIMENTO
ESC. 1:100

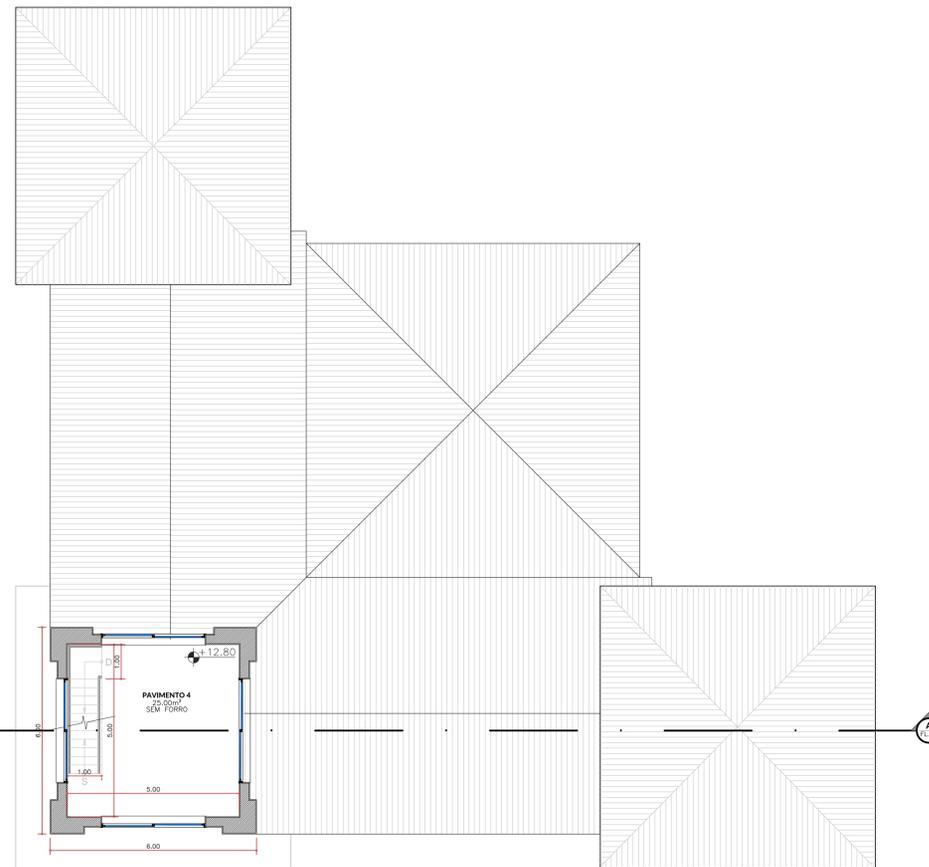

PLANTA 4º PAVIMENTO
ESC. 1:100

	Luminaria LED Retangular Quant:8unids
	Luminaria LED Tubular Quant:48unids

APROVADO
P.M.E.T.R.P.

<p>Prefeitura do Município da Estância Turística de Ribeirão Pires Rua Miguel Prisco, 288 - Centro - Ribeirão Pires - SP - Tel.:(11)4828-9800 Secretaria de Obras SERGIO POLONI DOS REIS</p>				
<p>PROJETO/ OBRA INSTALAÇÕES ELÉTRICAS - REVISÃO DE COBERTURA - PINTURA</p>				
<p>TÍTULO LUMINARIAS - TORRE DO RELOGIO - CEH</p>				
<p>LOCAL RUA MIGUEL PRISCO, Nº 286 - CENTRO - RIBEIRÃO PIRES - SP, CEP: 09400-110</p>				
RESPONSÁVEL TÉCNICO SERGIO POLONI DOS REIS CREA: 0601242157	ART 0000000000000000	ESCALA 1/100 INDICADA	DATA 04/2024	FOLHA UNICA

CONVENÇÕES

ESCOLA

RUA DIAMANT OLIVEIRA

PONTE DE MADEIRA

RUA CONDE DE SARZEDAS

JARDIM 1

Grupo Escoteiro

CASARÃO

QUIOSQUE

GRUTA

TRILHA 7

RUA ACESSO

ESTACIONAMENTO

TRILHA 1

TRILHA 2

TRILHA 3

TRILHA 4

TRILHA 5

TRILHA 6

APROVADO
P.M.E.T.R.P.

N



Prefeitura do Município da Estância Turística de

Ribeirão Pires

Rua Miguel Pirisco, 288 - Centro - Ribeirão Pires - SP - Tel. (11) 4828-9800

Secretaria de Obras

SERGIO POLONI DOS REIS

PROJETO/ OBRA
INSTALAÇÕES ELÉTRICAS - REVISÃO DE COBERTURA - PINTURA

TÍTULO
LUMINARIAS - PQ. LUIS CARLOS GRECCO

LOCAL
RUA MAJOR CARDIM, Nº 3100 - ESTÂNCIA NOBLESE - RIBEIRÃO PIRES - SP, CEP. 09424-250

RESPONSÁVEL TÉCNICO SERGIO POLONI DOS REIS CREA 0601242157	ART 000000000000000	ESCALA S/ESC 1/100	DATA 04/2024	FOLHA UNICA
--	------------------------	--------------------------	-----------------	----------------