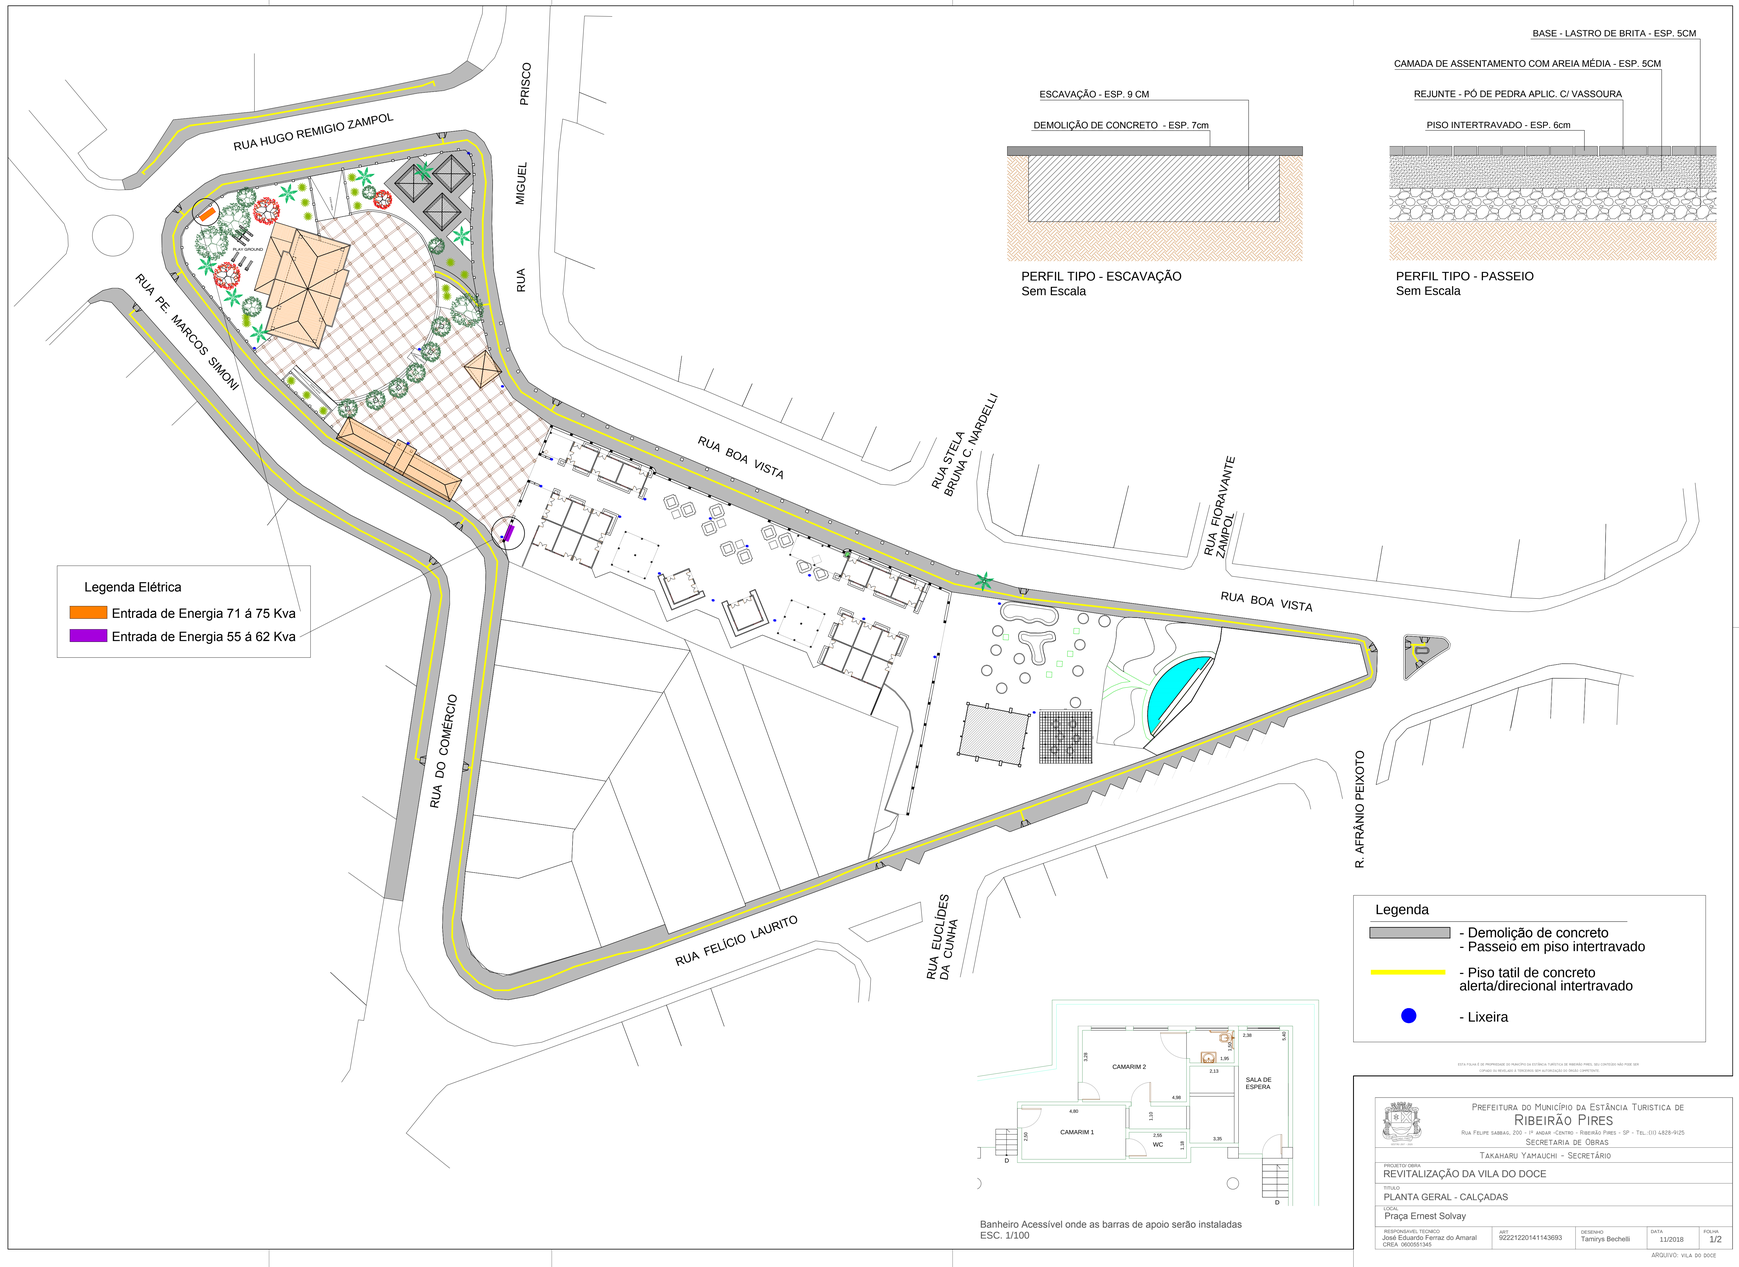

PERFIL TIPO - ESCAVAÇÃO
Sem Escala

PERFIL TIPO - PASSEIO
Sem Escala

Banheiro Acessível onde as barras de apoio serão instaladas
ESC. 1/100

ESTA PLANTA É DE PROPRIEDADE DO MUNICÍPIO DA ESTÂNCIA TURÍSTICA DE RIBEIRÃO PIRES, SEU CONTEÚDO NÃO PODE SER COPIADO OU REVELADO A TERCEIROS SEM AUTORIZAÇÃO DO ÓRGÃO EMITENTE

PREFEITURA DO MUNICÍPIO DA ESTÂNCIA TURISTICA DE
RIBEIRÃO PIRES
RUA FELIPE SABRAG, 200 - 1º ANDAR CENTRO - RIBEIRÃO PIRES - SP - TEL.:(11) 4828-9125
SECRETARIA DE OBRAS
TAKAHARU YAMAUCHI - SECRETÁRIO

PROJETO OBRA
REVITALIZAÇÃO DA VILA DO DOCE

TÍTULO
PLANTA GERAL - CALÇADAS

LOCAL
Praça Ernest Solvay

RESPONSÁVEL TÉCNICO	ART	DESENHO	DATA	FOLHA
José Eduardo Ferraz do Amaral CREA 060059134S	92221220141143693	Tamirys Bechelli	11/2018	1/2

ARQUIVO: VILA DO DOCE