




VB 01

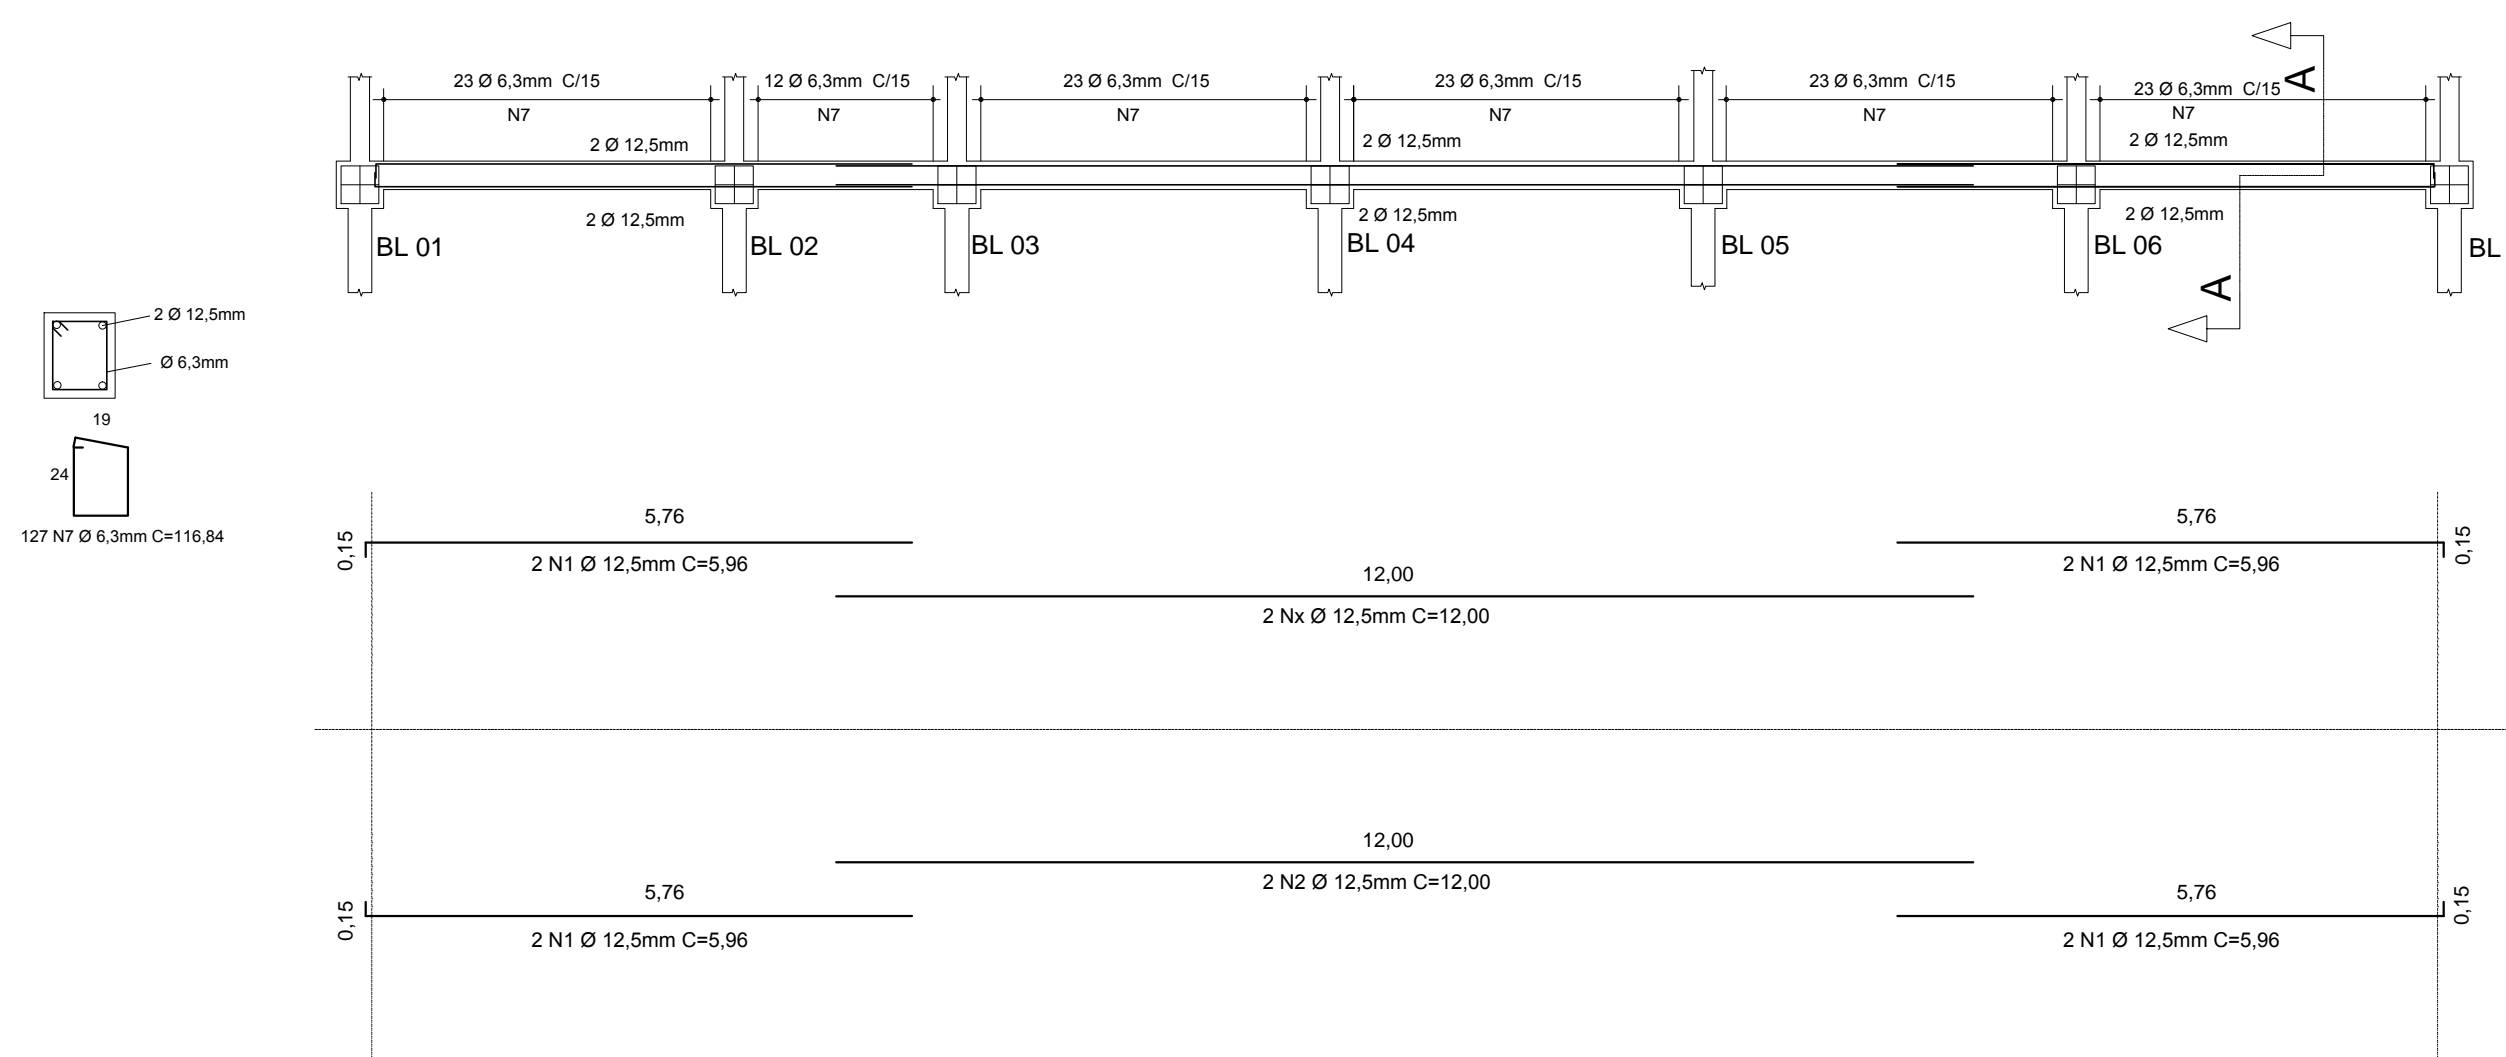


VB 02

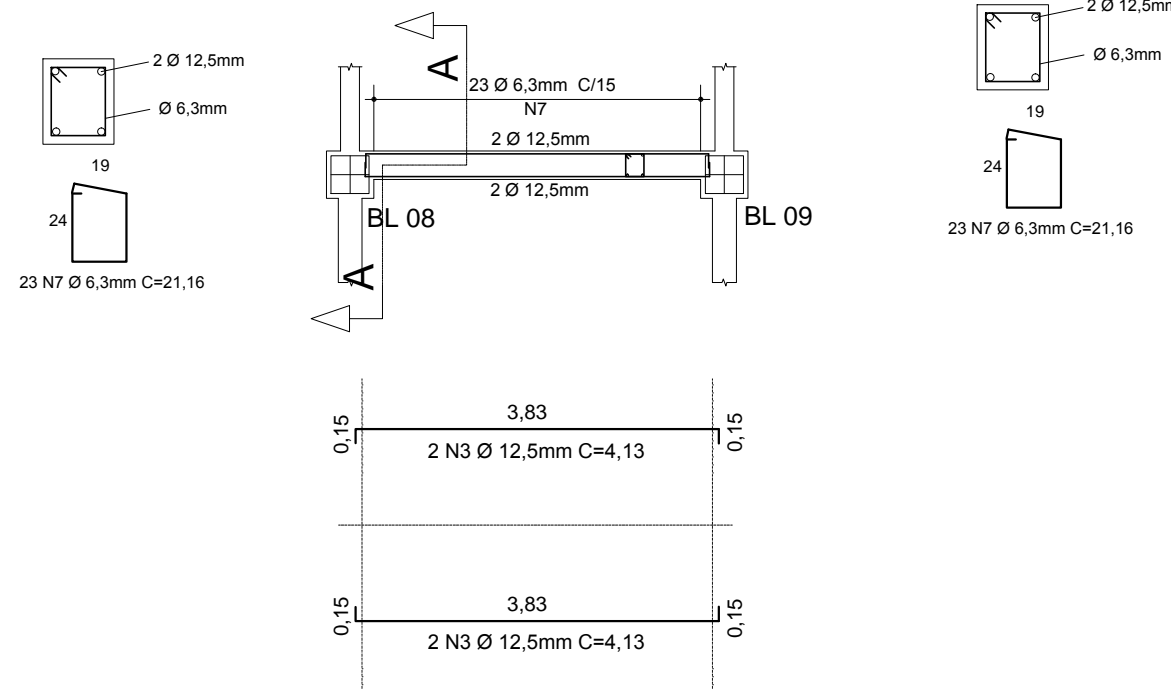


VB 03

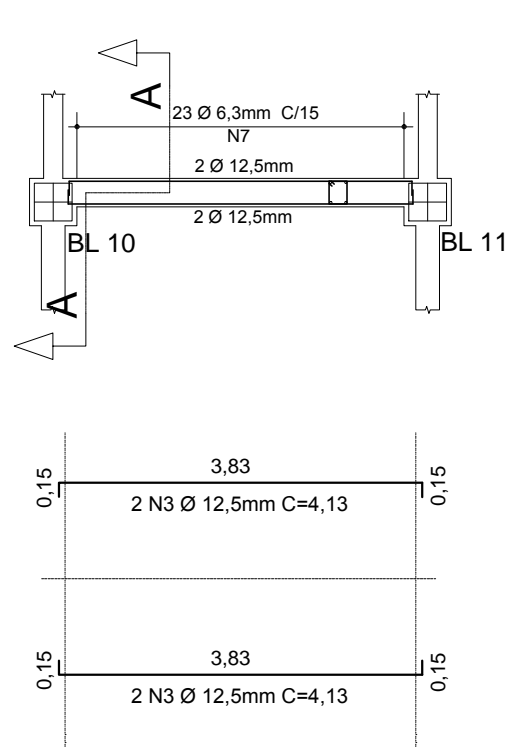


VB 06

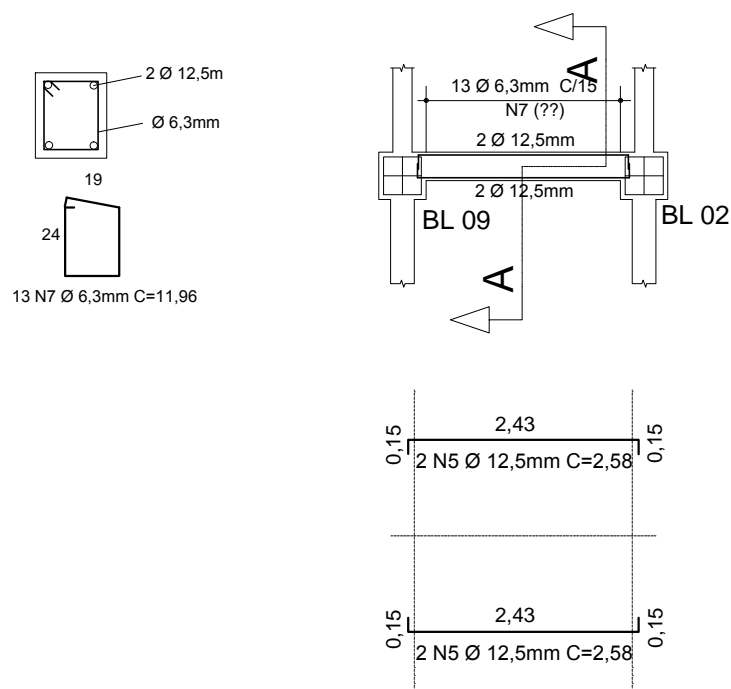

VB 04

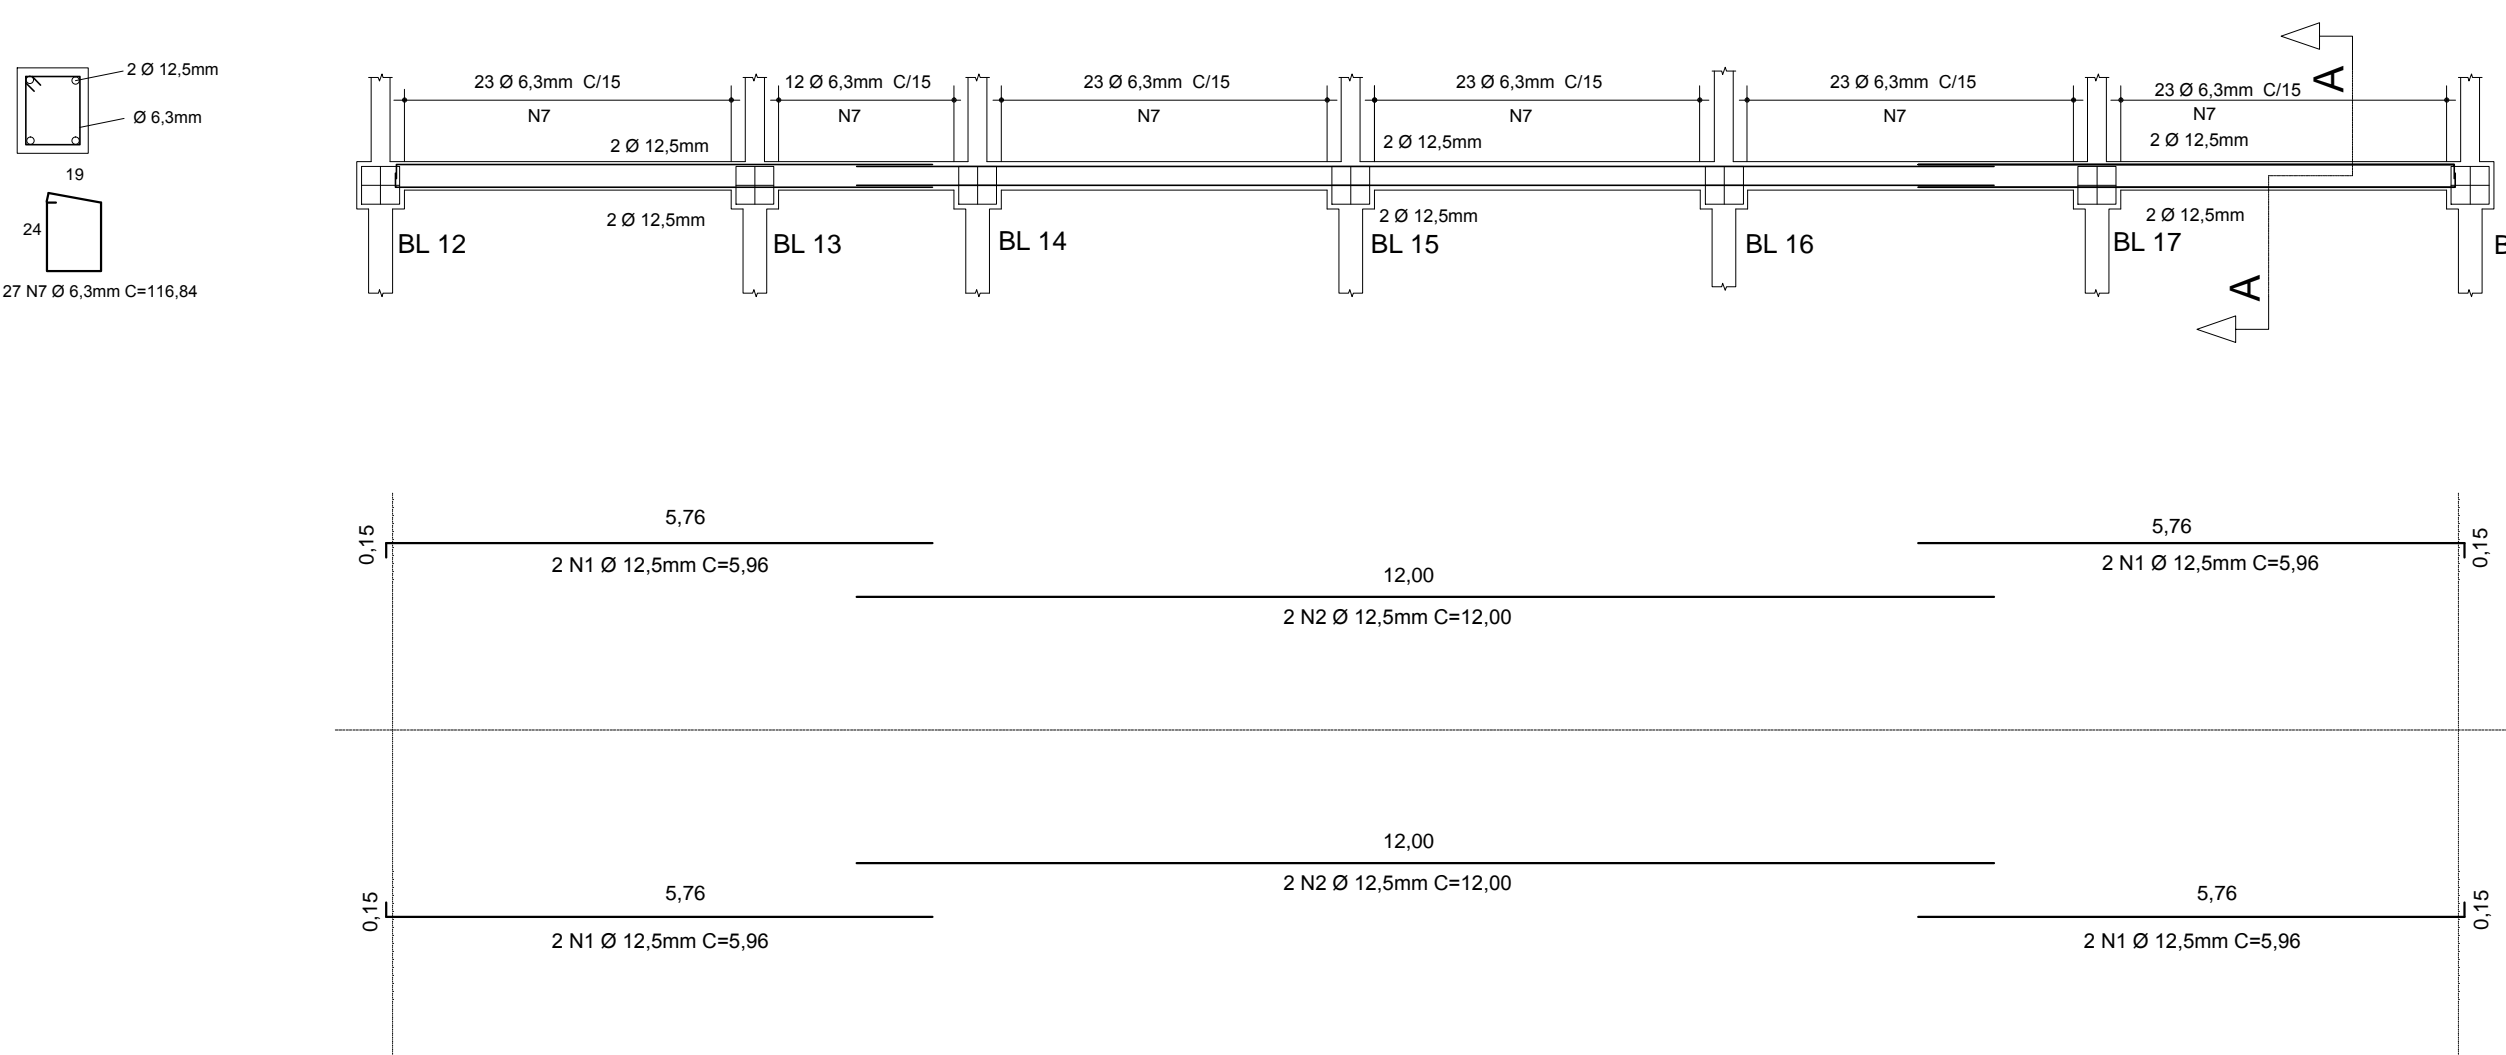


VB 05

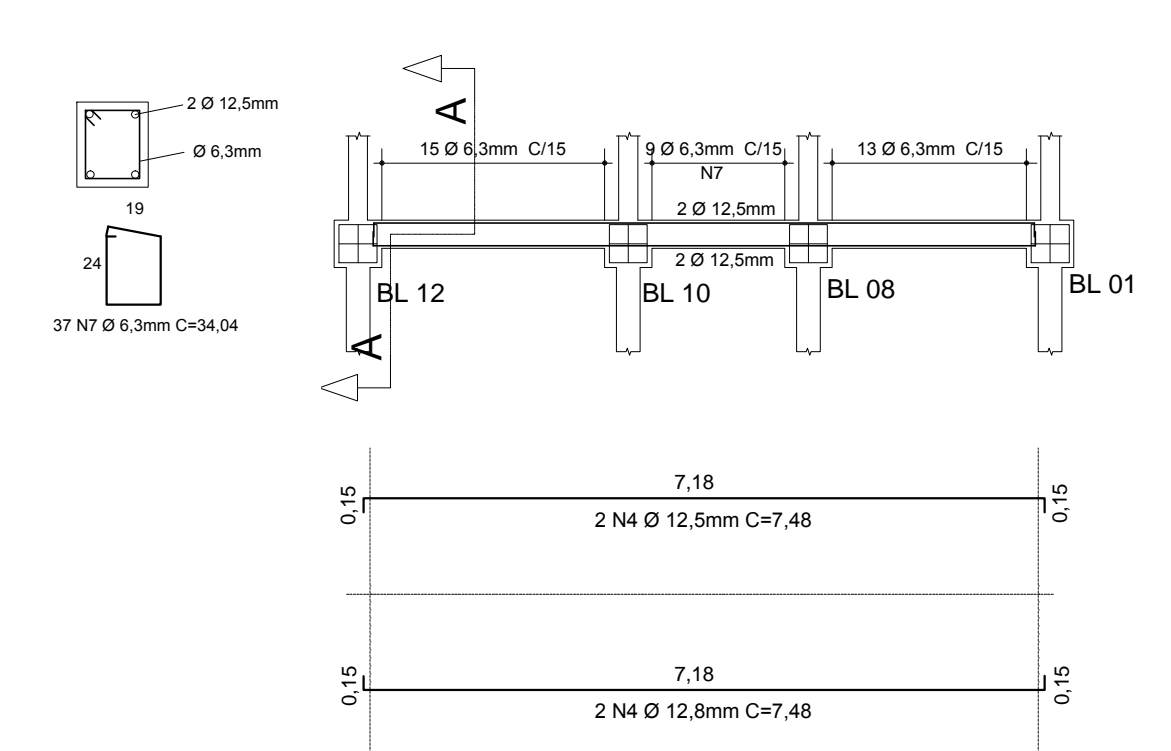


RESUMO AÇO CA FUNDAÇÃO 50-A			
AÇO	BIT (mm)	COMPR (m)	PESO (kg)
50A	6,3	426,88	104,58
50A	10	122,40	75,52
50A	12,5	355,24	342,09
Peso Total	50A =		kg 522,19


VB 07

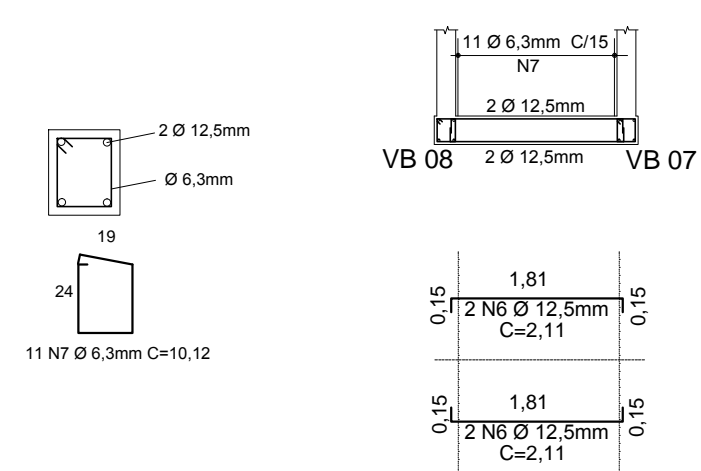


VB 08

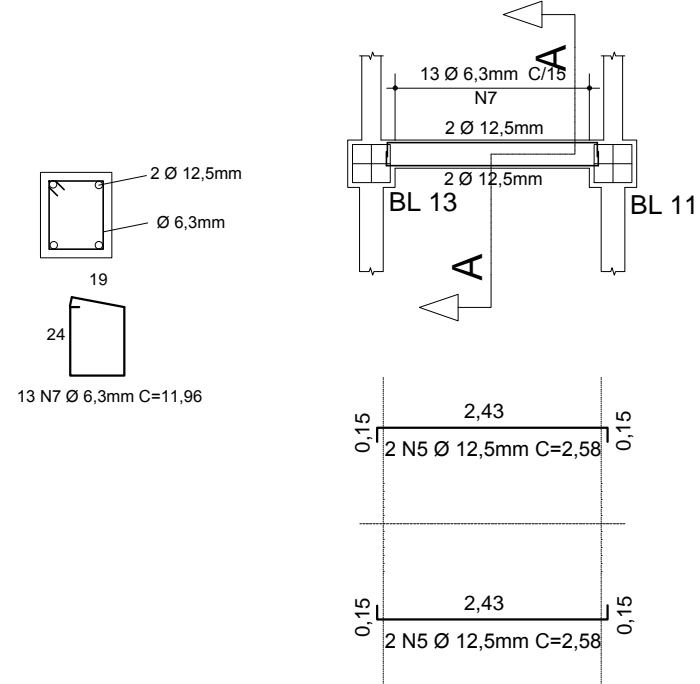

VB 09

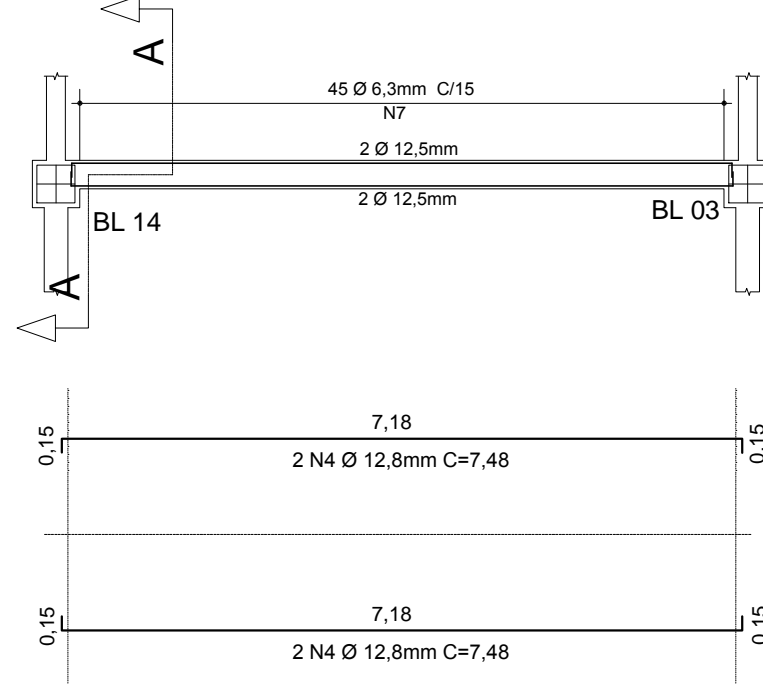


VB 10

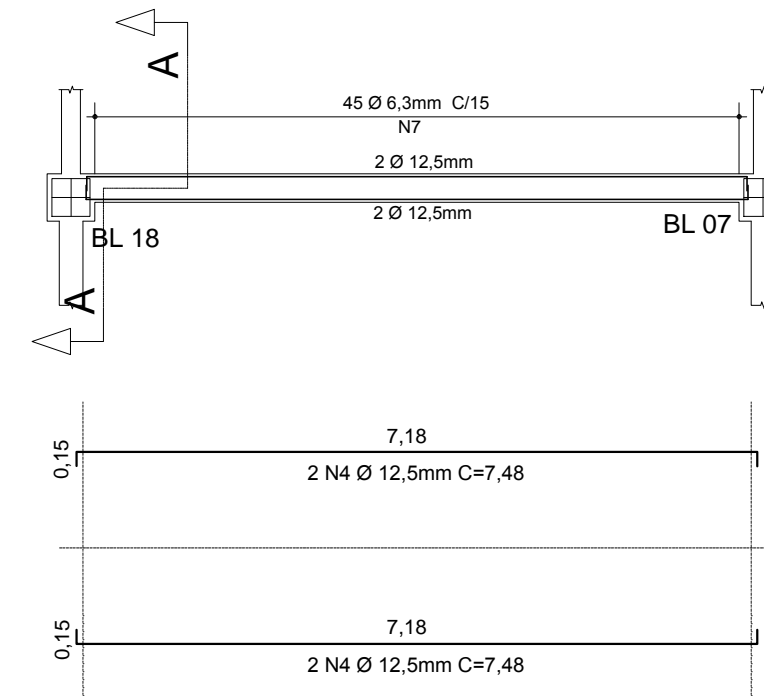

AÇO	POS	BIT (mm)	QUANT	COMPRIMENTO		
				UNIT (cm)	TOTAL (cm)	
VB01 à VB06						
	50A	1	12,5	8	596	4768
	50A	2	12,5	4	1200	4800
	50A	7	6,3	127	92	11684
VB7						
	50A	3	12,5	4	413	1652
VB8	50A	7	6,3	23	92	2116
VB09 à VB06	50A	3	12,5	4	413	1652
	50A	7	6,3	23	92	2116
	50A	1	12,5	8	596	4768
VB15 VB17 VB19	50A	2	12,5	4	1200	4800
	50A	7	6,3	127	92	11684
VB16	50A	4	12,5	4	748	2992
	50A	7	6,3	37	92	3404
VB18	50A	5	12,5	4	413	1652
	50A	7	6,3	13	92	1196
VB20	50A	6	12,5	4	211	844
	50A	7	6,3	11	92	1012
VB21	50A	5	12,5	4	413	1652
	50A	7	6,3	13	92	1196
VB21	50A	4	12,5	4	748	2992
	50A	7	6,3	45	92	4140
VB21	50A	4	12,5	4	748	2992
	50A	7	6,3	45	92	4140

ESTA FOLHA É DE PROPRIEDADE DO MUNICÍPIO DA ESTÂNCIA TURÍSTICA DE RIBEIRÃO PIRES, SEU CONTEÚDO NÃO PODE SER COPIADO OU REVELADO A TERCEIROS SEM AUTORIZAÇÃO DO ÓRGÃO COMPETENTE.

		Prefeitura do Município da Estância Turística de Ribeirão Pires Av. Felipe Sabag nº200 - Centro - Ribeirão Pires - SP - Tel.:(11) 4828-9125	
Secretaria de Obras		TAKAHARU YAMAUCHI - SECRETÁRIO	
PROJETO OBRA AMPLIAÇÃO E REFORMA DO CENTRO ESPORTIVO		PROCESSO Nº 4325/2017	
TÍTULO PROJETO ESTRUTURAL - BALDRAME			
LOCAL OURO FINO - RIBEIRÃO PIRES - SP			
APROVADO: José Eduardo Ferraz do Amaral RESPONSÁVEL TÉCNICO CREA 36005/1-6		DATA JUL_2018	FOLHA 2 / 4