


PLANTA BAIXA ESC. 1:75

**LEGENDA**

- EXISTENTE
- A CONSTRUIR
- A DEMOLIR
- A REFORMAR
- PREENCHIMENTO COM ISOPOR

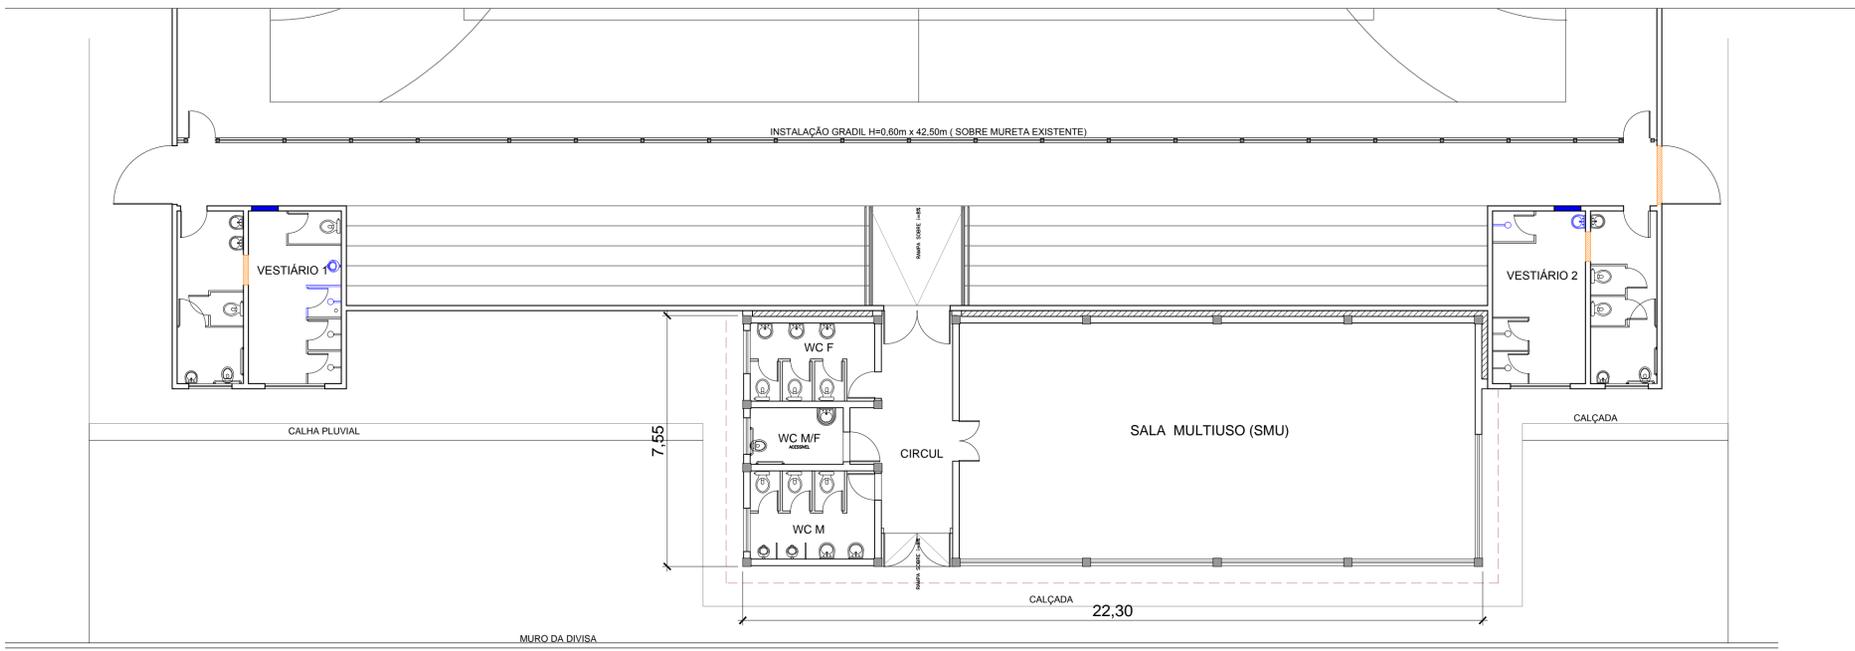

PLANTA BAIXA QUADRA, VESTIÁRIOS E SALA MULTIUSO  
ESC. 1:100

ESTA FOLHA É DE PROPRIEDADE DO MUNICÍPIO DA ESTÂNCIA TURÍSTICA DE RIBEIRÃO PIRES, SEU CONTEÚDO NÃO PODE SER COPIADO OU REVELADO A TERCEIROS SEM AUTORIZAÇÃO DO ÓRGÃO COMPETENTE.

<b>Prefeitura do Município da Estância Turística de Ribeirão Pires</b> Av. Felipe Sabag nº200 - Centro - Ribeirão Pires - SP - Tel.:(11) 4828-9125 <b>Secretaria de Obras</b> TAKAHARU YAMAUCHI - SECRETÁRIO		
PROJETO OBRA <b>AMPLIAÇÃO E REFORMA DO CENTRO ESPORTIVO</b>	PROCESSO Nº <b>4325/2017</b>	
TÍTULO <b>PROJETO ARQUITETÔNICO</b>		
LOCAL <b>OURO FINO - RIBEIRÃO PIRES - SP</b>		
APROVADO: <div style="text-align: right;">   <b>José Eduardo Ferraz do Amaral</b>  <small>RESPONSÁVEL TÉCNICO          CREA: 180020/136</small> </div>	DATA <b>JUL. 2018</b> FOLHA <b>1 / 2</b>	