


CORTE TRANSVERSAL
DET. - GUARDA CORPO
ESC. 1:75

- LEGENDA
- ATERRO
 - ALARGAMENTO
 - FRESAGEM E PAVIMENTAÇÃO

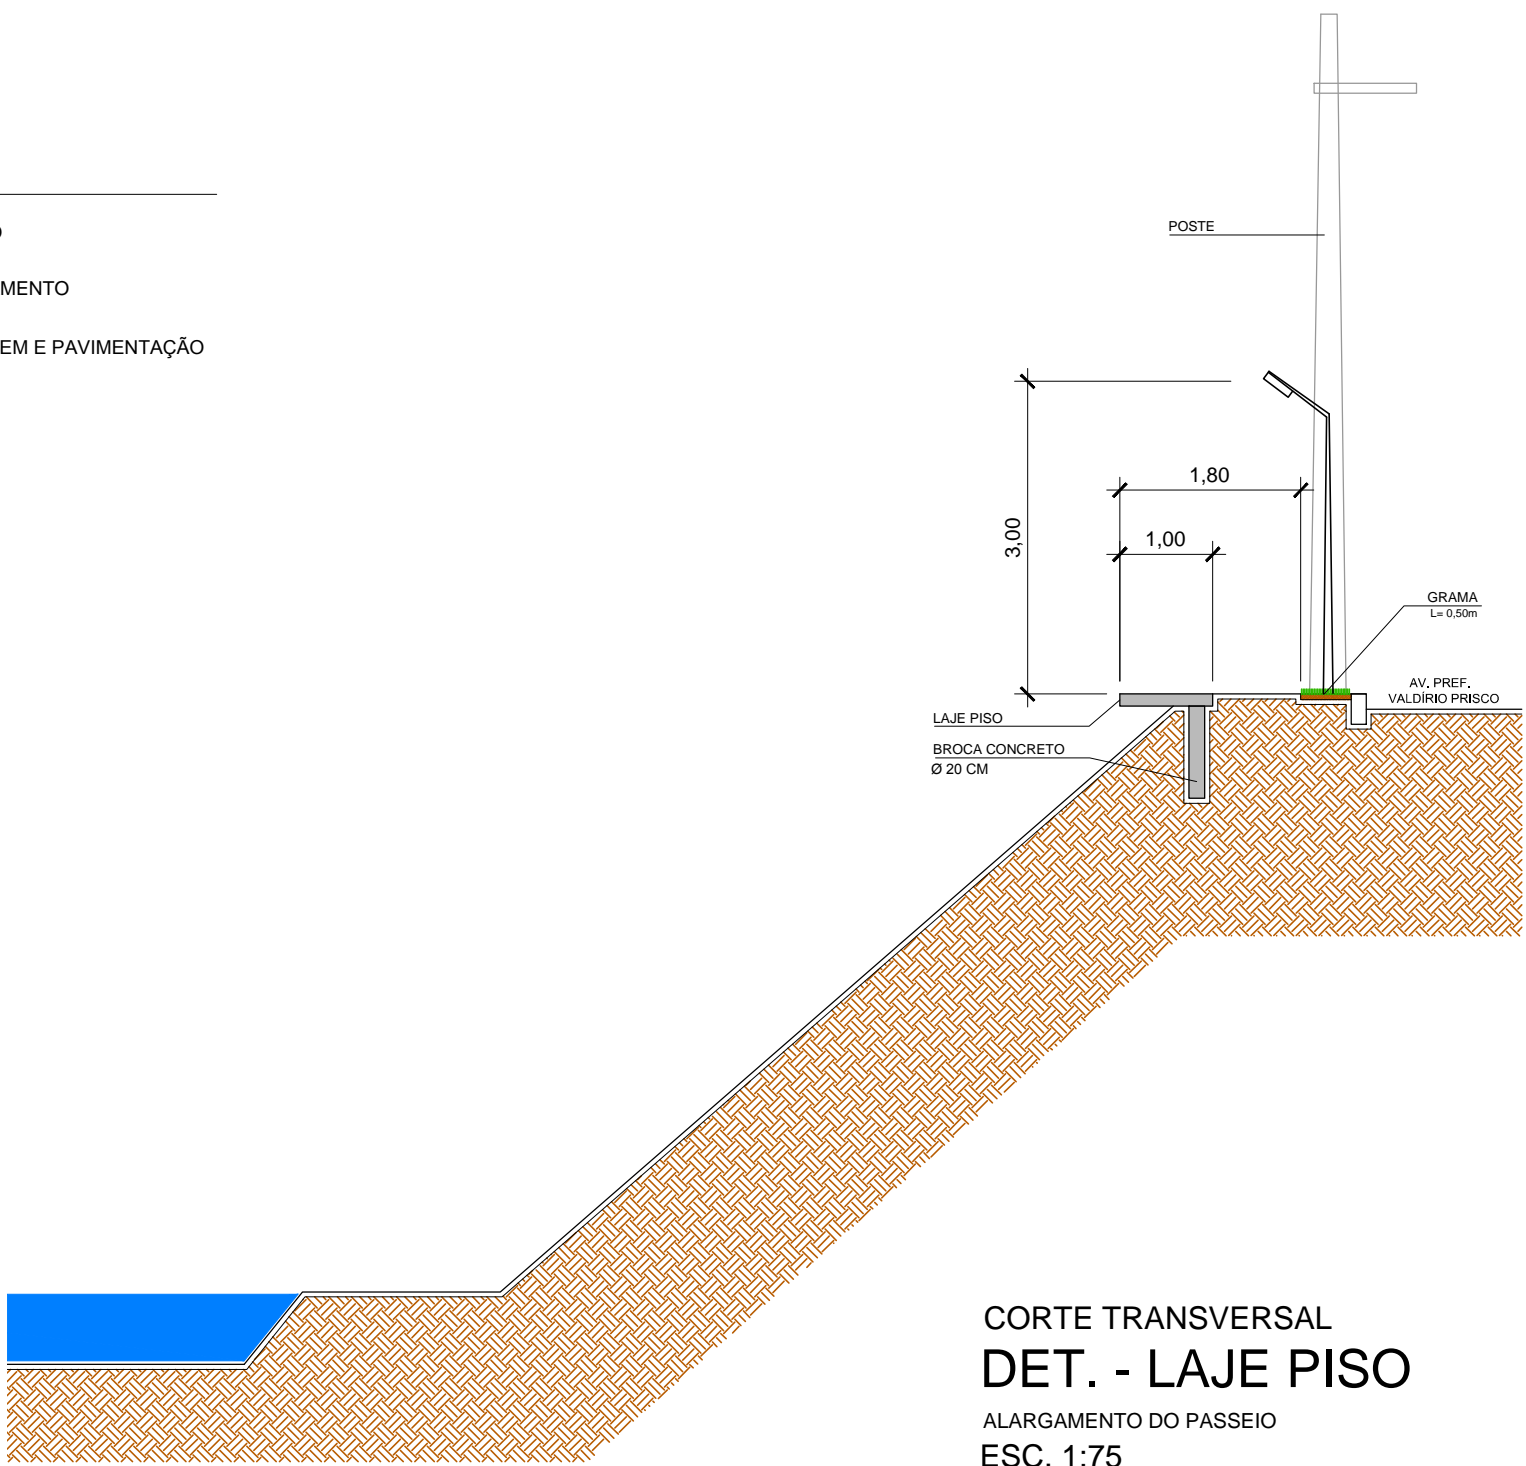

CORTE TRANSVERSAL
DET. - LAJE PISO
ALARGAMENTO DO PASSEIO
ESC. 1:75

ESTA FOLHA É DE PROPRIEDADE DO MUNICÍPIO DA ESTÂNCIA TURÍSTICA DE RIBEIRÃO PIRES, SEU CONTEÚDO NÃO PODE SER
COPiado OU REVELADO A TERCEIROS SEM AUTORIZAÇÃO DO ÓRGÃO COMPETENTE.

<div><div><div><div><div><div></div><div>Prefeitura do Município da Estância Turística de</div><div>Ribeirão Pires</div><div>Av. Felipe Sabag nº200 - Centro - Ribeirão Pires - SP - Tel.:(11) 4828-9125</div><div>Secretaria de Obras</div><div>TAKAHARU YAMAUCHI - SECRETÁRIO</div></div></div><div>PROJETO/ OBRA</div><div>PARQUE LINEAR</div></div></div></div>				
TÍTULO				
ÁREA 1 - AMPLIAÇÃO DO PASSEIO				
LOCAL				
AV. PREF. VALDÍRIO PRISCO - RIBEIRÃO PIRES - SP				
RESP. TÉCNICO	ART Nº	DATA	ESCALA	FOLHA
JOSÉ EDUARDO FERRAZ DO AMARAL	28027230180480387	JUN_2018	1:1500	4/15

ARQUIVO: Parque Linear_REDUIDO ATUALIZADO