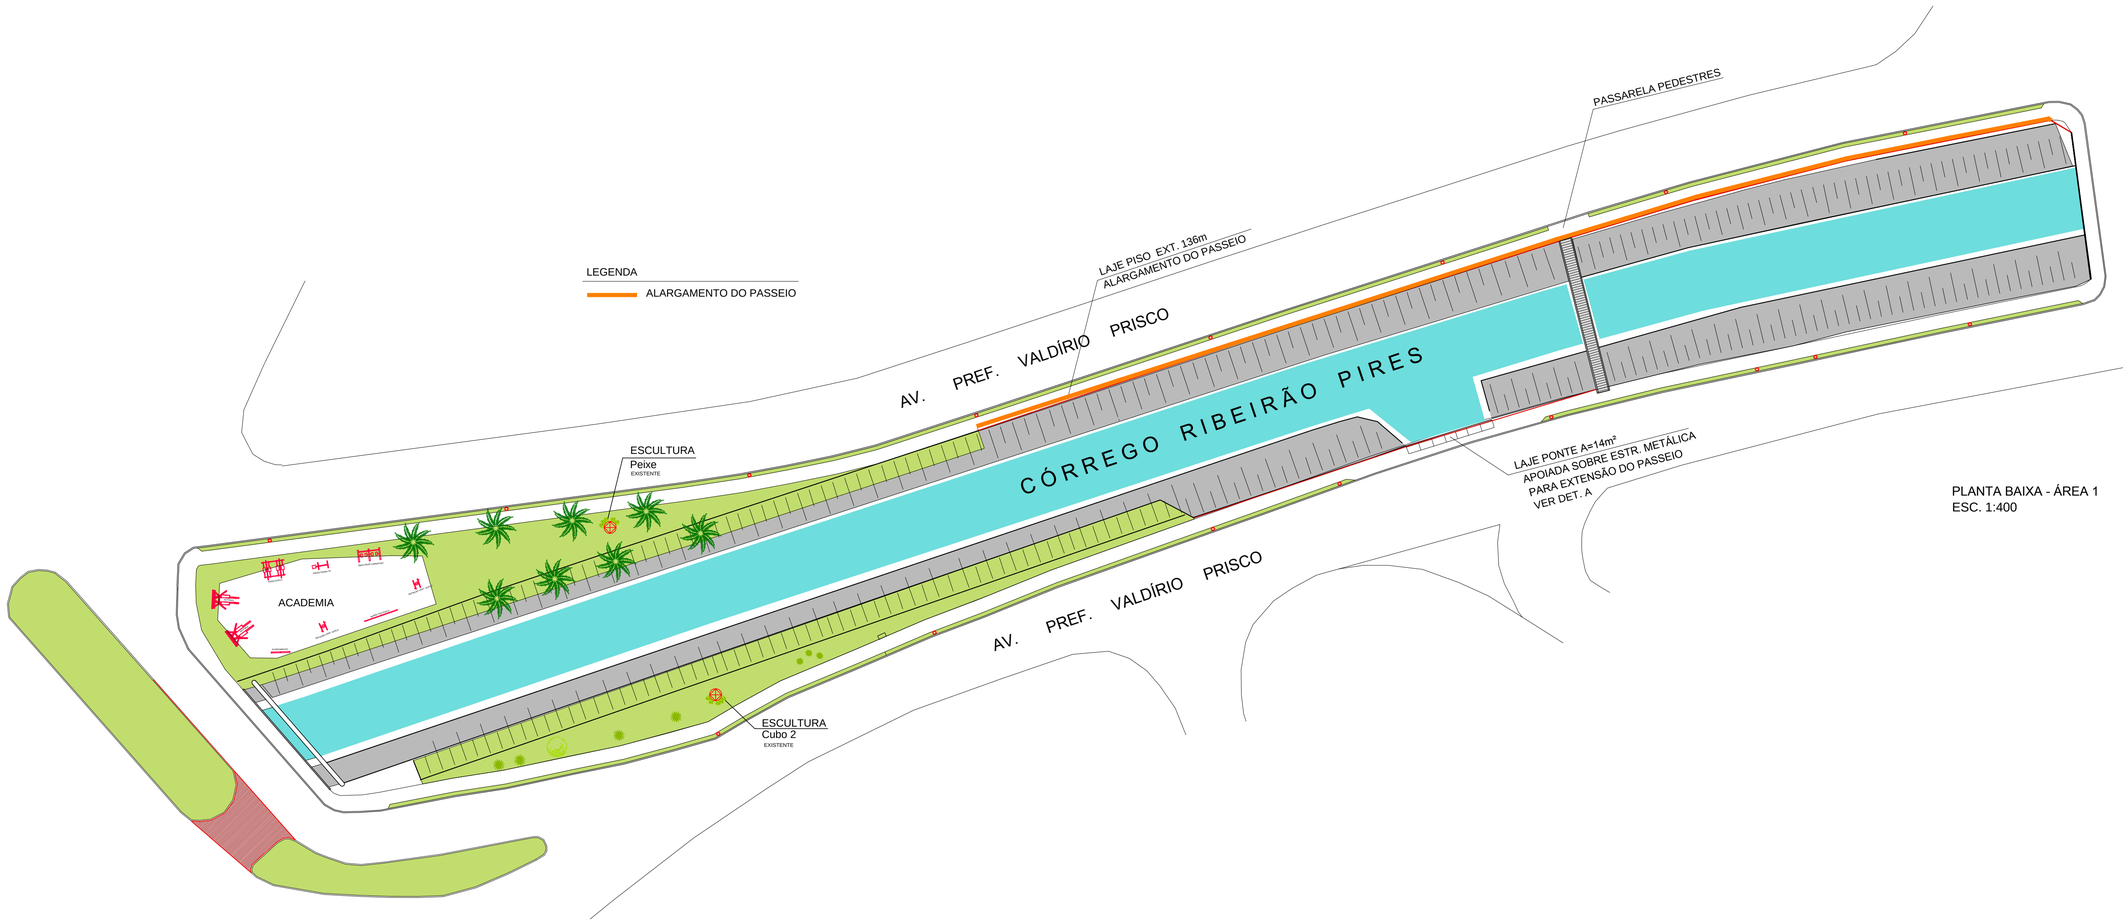

PLANTA BAIXA - ÁREA 1
ESC. 1:400

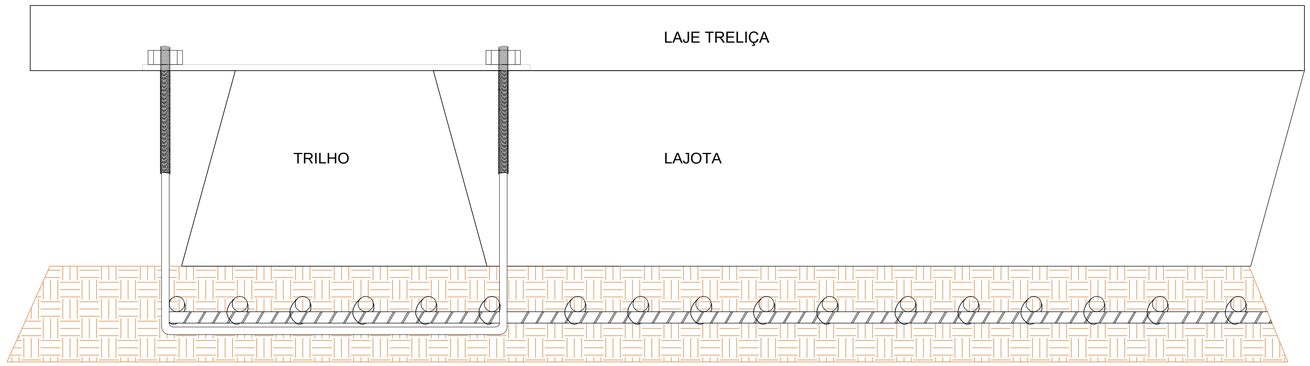

DETALHE DE FIXAÇÃO
ESC. 1:100

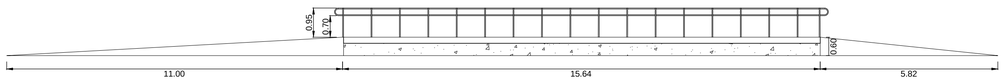

CORTE AA
ESC. 1:100

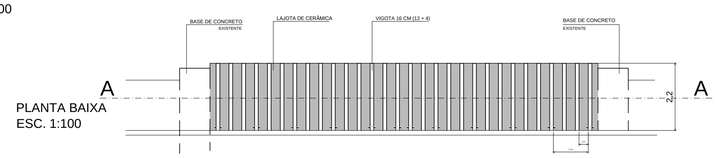

PLANTA BAIXA
ESC. 1:100

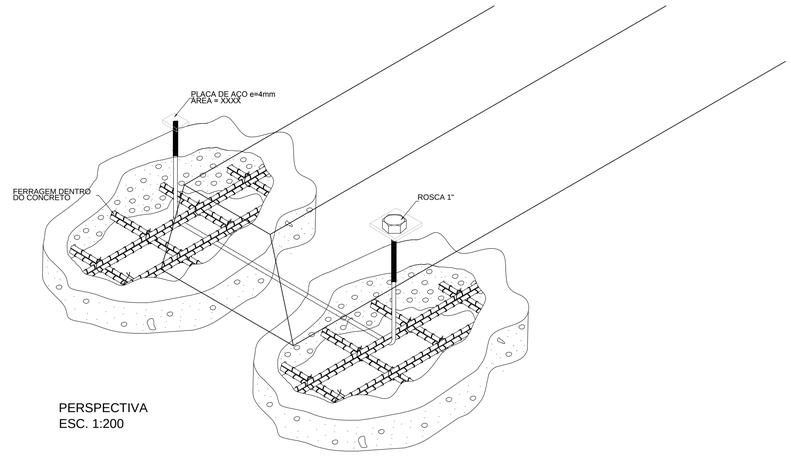

PERSPECTIVA
ESC. 1:200

ESTA FOLHA É DE PROPRIEDADE DO MUNICÍPIO DA ESTÂNCIA TURISTICA DE RIBEIRÃO PIRES, SEU CONTEÚDO NÃO PODE SER COPIADO OU REVELADO A TERCEIROS SEM AUTORIZAÇÃO DO ÓRGÃO COMPETENTE.

Prefeitura do Município da Estância Turistica de
Ribeirão Pires
Av. Felipe Sabag nº200 - Centro - Ribeirão Pires - SP - Tel.:(11) 4828-9125
Secretaria de Obras
TAKAHARU YAMAUCHI - SECRETÁRIO

PROJETO/ OBRA
PARQUE LINEAR

TITULO
ÁREA 1 - PASSARELA

LOCAL
AV. PREF. VALDÍRIO PRISCO - RIBEIRÃO PIRES - SP

RESP. TÉCNICO	ART Nº	DATA	ESCALA	FOLHA
JOSÉ EDUARDO FERRAZ DO AMARAL	28027230180480387	JUN_2018	1:1500	5/15

ARQUIVO: Parque Linear_REDUZIDO ATUALIZADO