


PLANTA BAIXA - PASSARELA  
ESC. 1:75

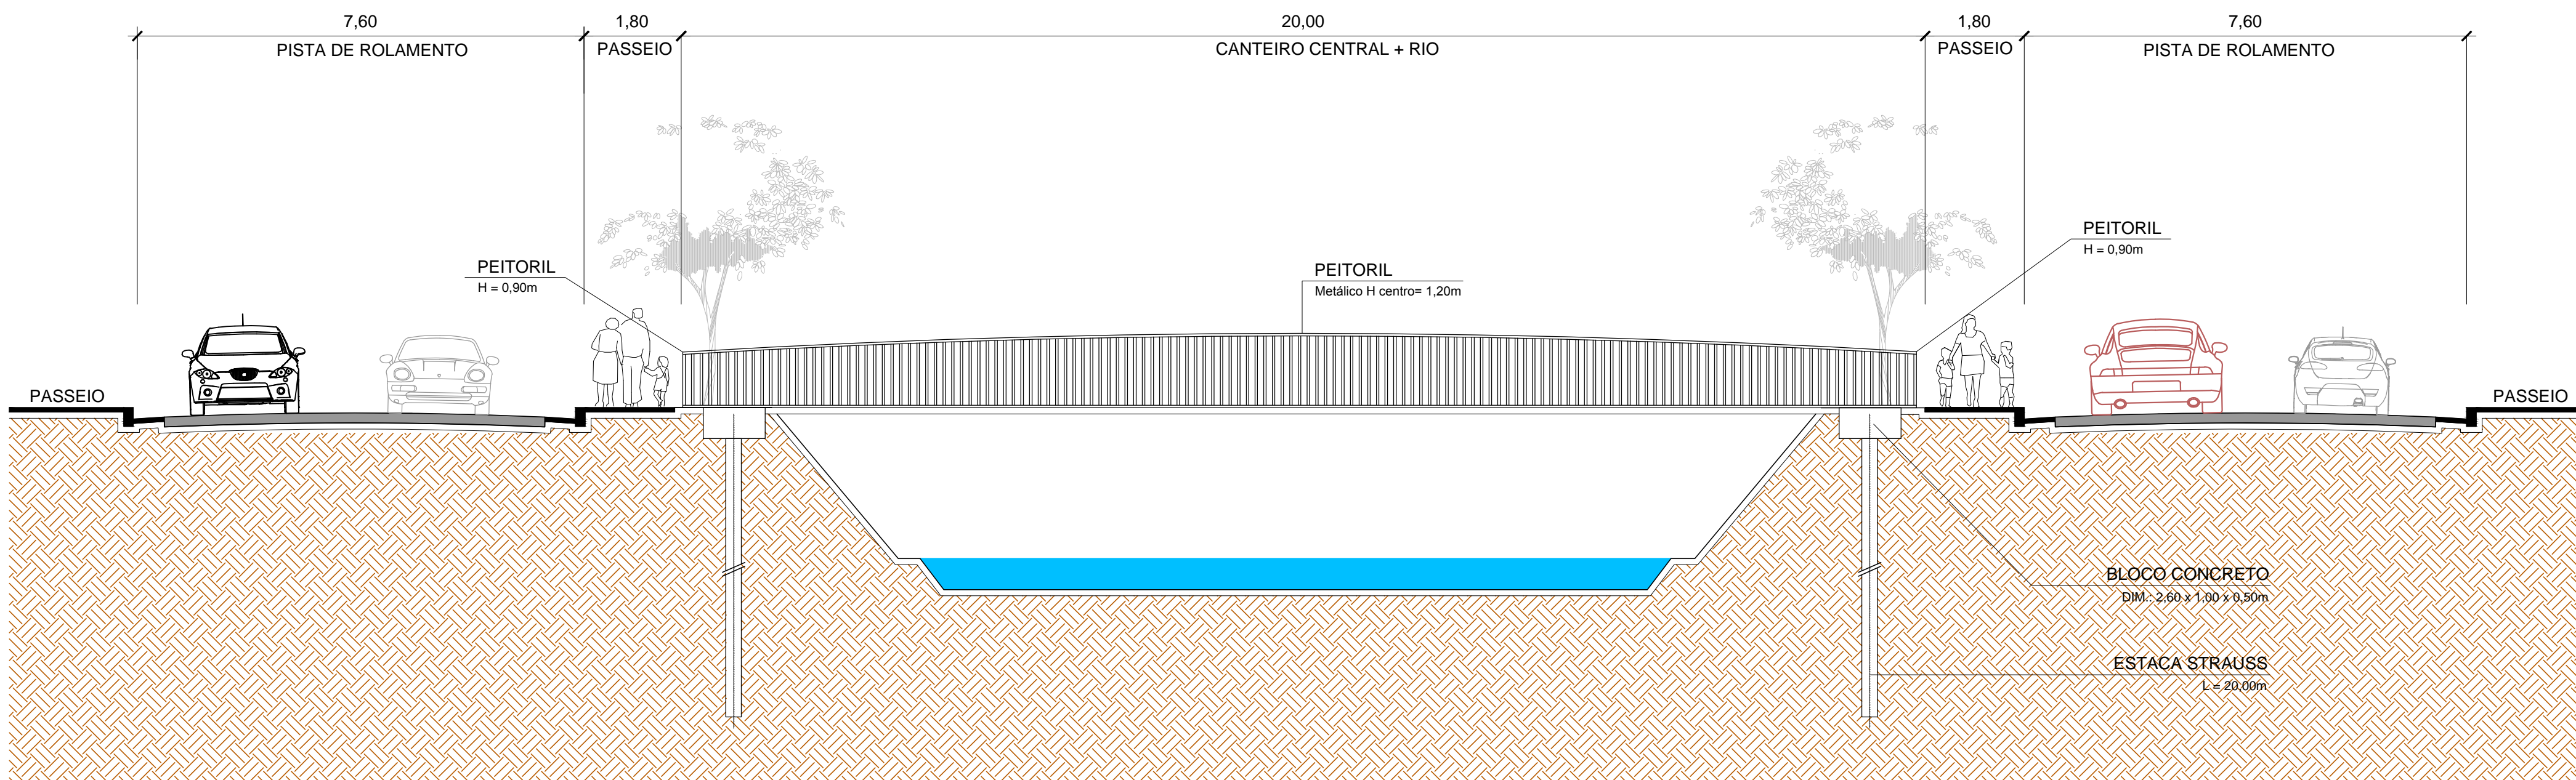

CORTE LONGITUDINAL A\*A  
ESC. 1:75

ESTA FOLHA É DE PROPRIEDADE DO MUNICÍPIO DA ESTÂNCIA TURÍSTICA DE RIBEIRÃO PIRES. SEU CONTEÚDO NÃO PODE SER  
COPiado OU REVELADO A TERCEIROS SEM AUTORIZAÇÃO DO ÓRGÃO COMPETENTE.

Prefeitura do Município da Estância Turística de  
**Ribeirão Pires**  
Av. Felipe Sabag nº200 - Centro - Ribeirão Pires - SP - Tel.:(11) 4828-9125  
Secretaria de Obras  
TAKAHARU YAMAUCHI - SECRETÁRIO

PROJETO OBRA <b>PARQUE LINEAR</b>				
TÍTULO <b>PASSARELAS - DETALHES</b>				
LOCAL <b>AV. PREF. VALDÍRIO PRISCO - RIBEIRÃO PIRES - SP</b>				
RESP. TÉCNICO JOSÉ EDUARDO FERRAZ DO AMARAL	ART Nº 28027230180480387	DATA JUN_2018	ESCALA INDICADAS	FOLHA 10/15

ARQUIVO: Parque Linear\_REDUZIDO ATUALIZADO