




ÁREA 1 - LOCALIZAÇÃO POSTES  
ESC.: 1:500

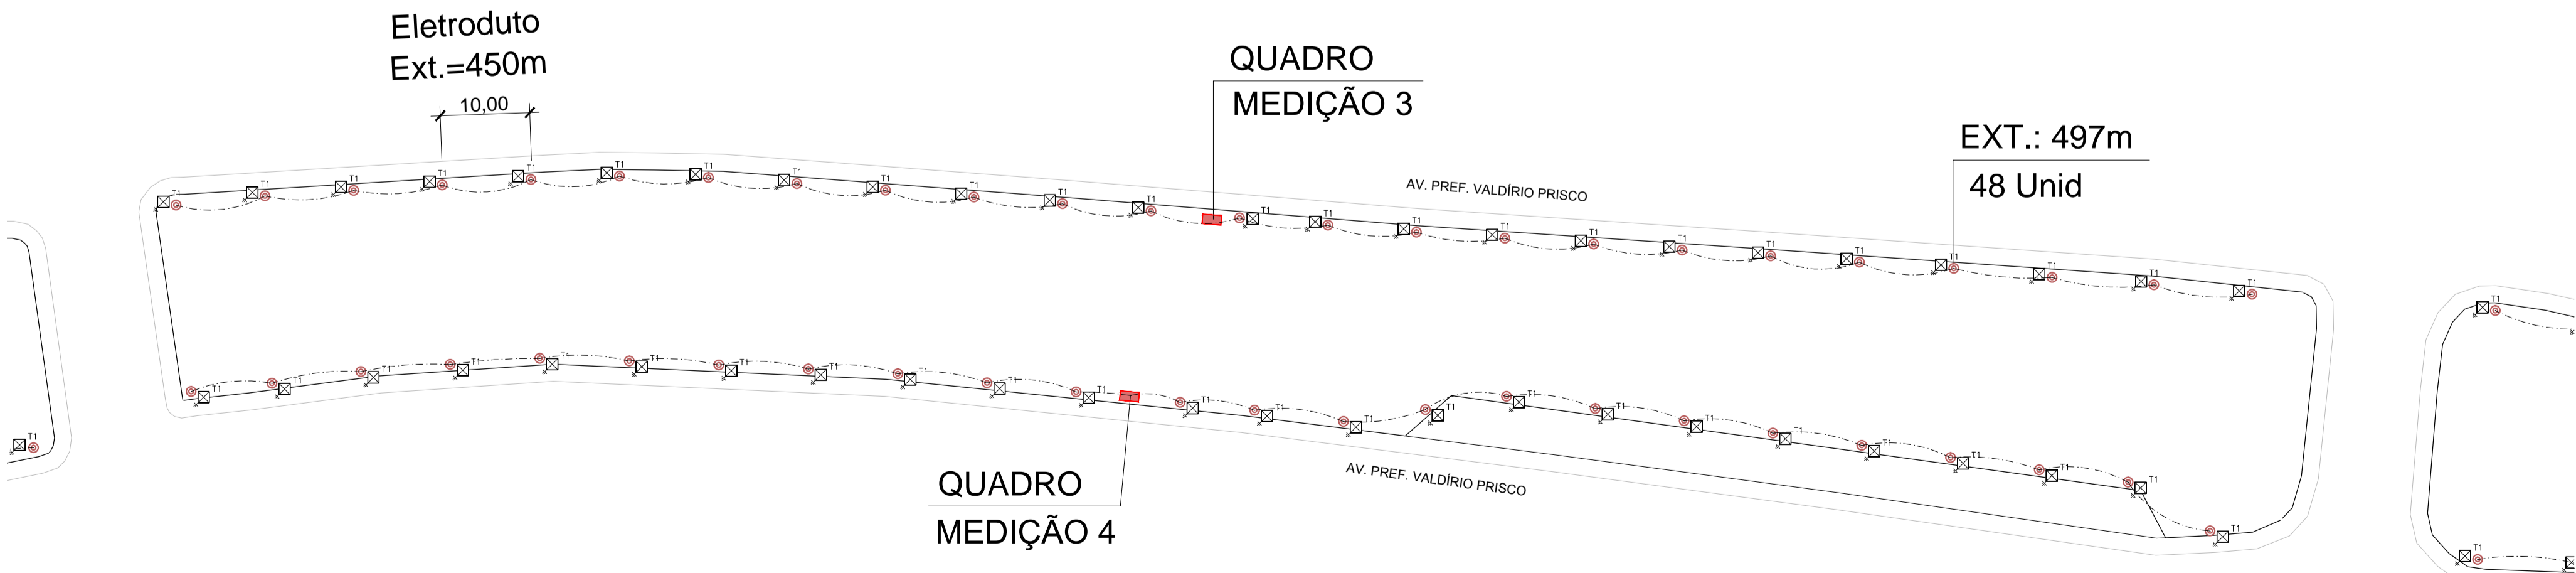

ÁREA 2 - LOCALIZAÇÃO POSTES  
ESC.: 1:500

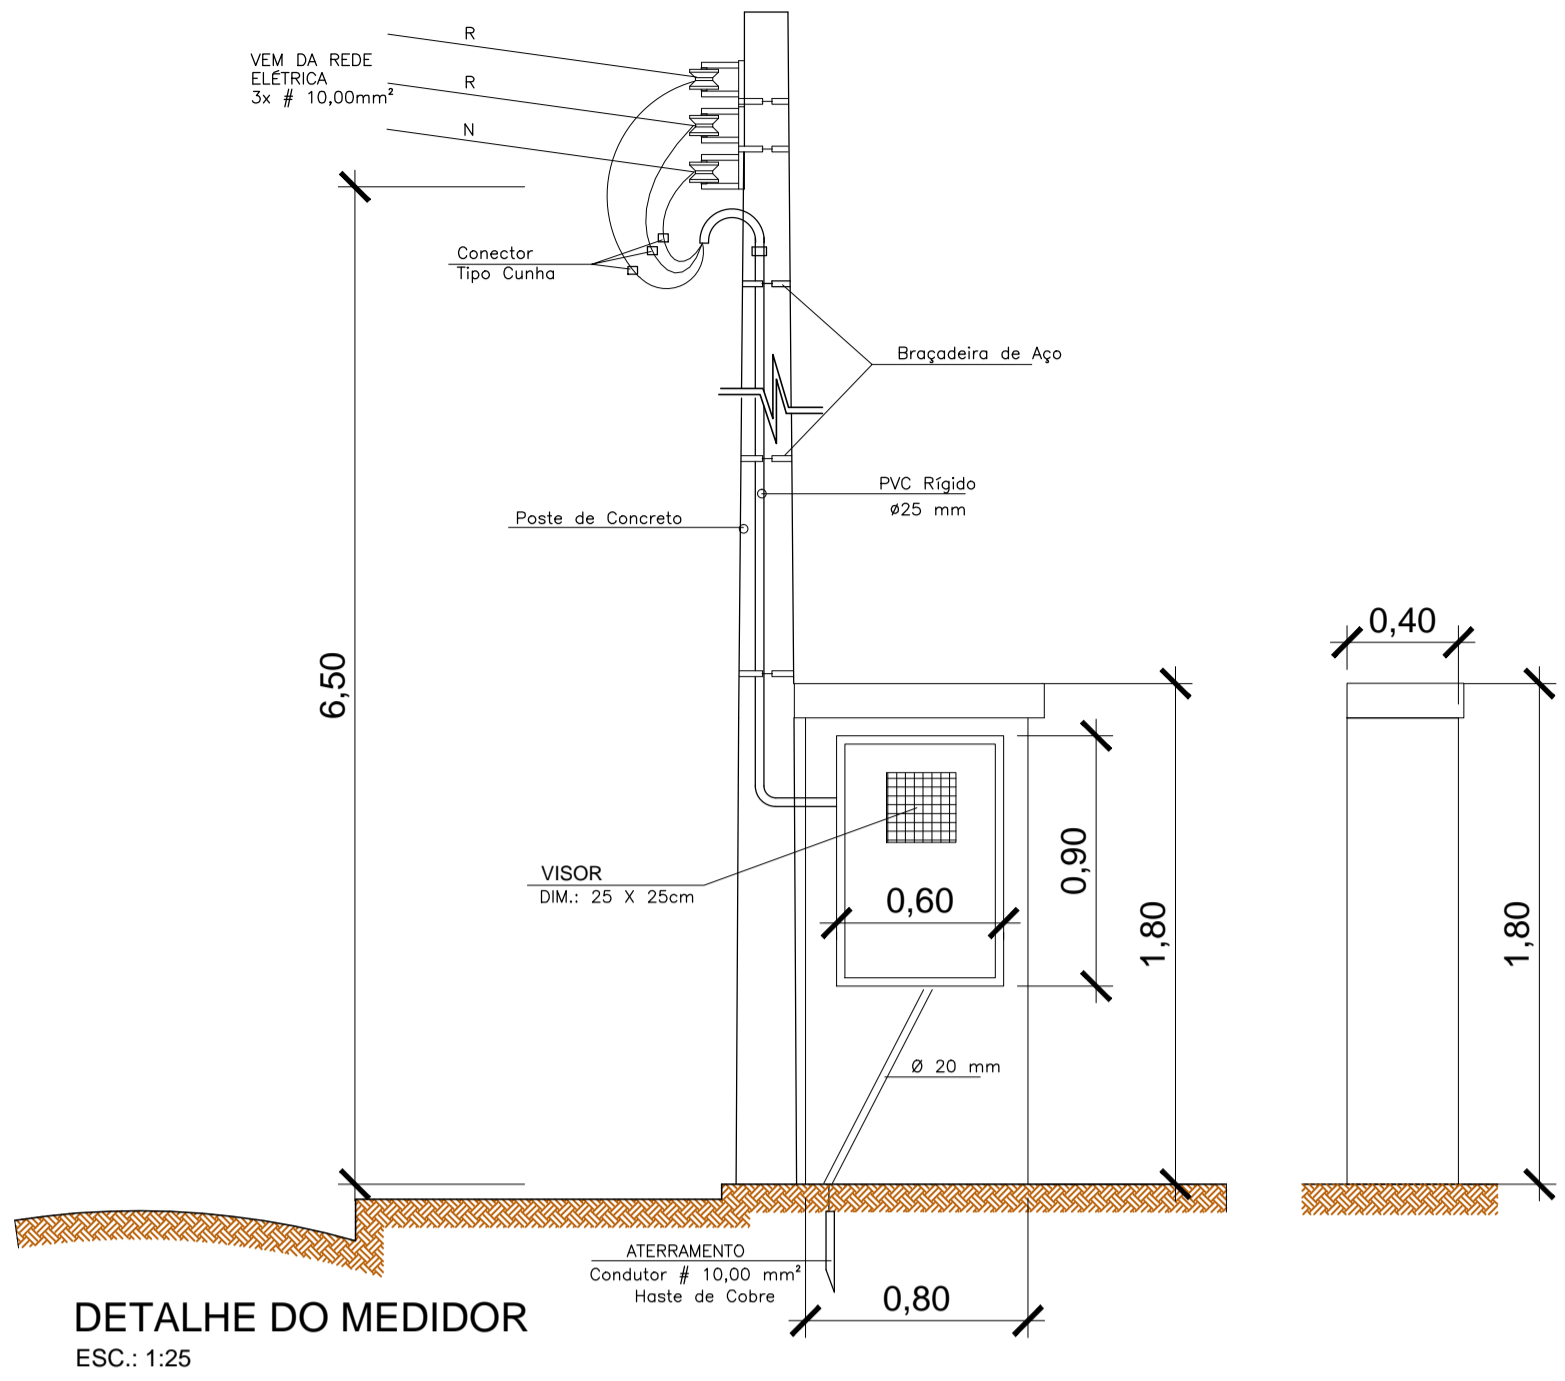

DETALHE DO MEDIDOR  
ESC.: 1:25

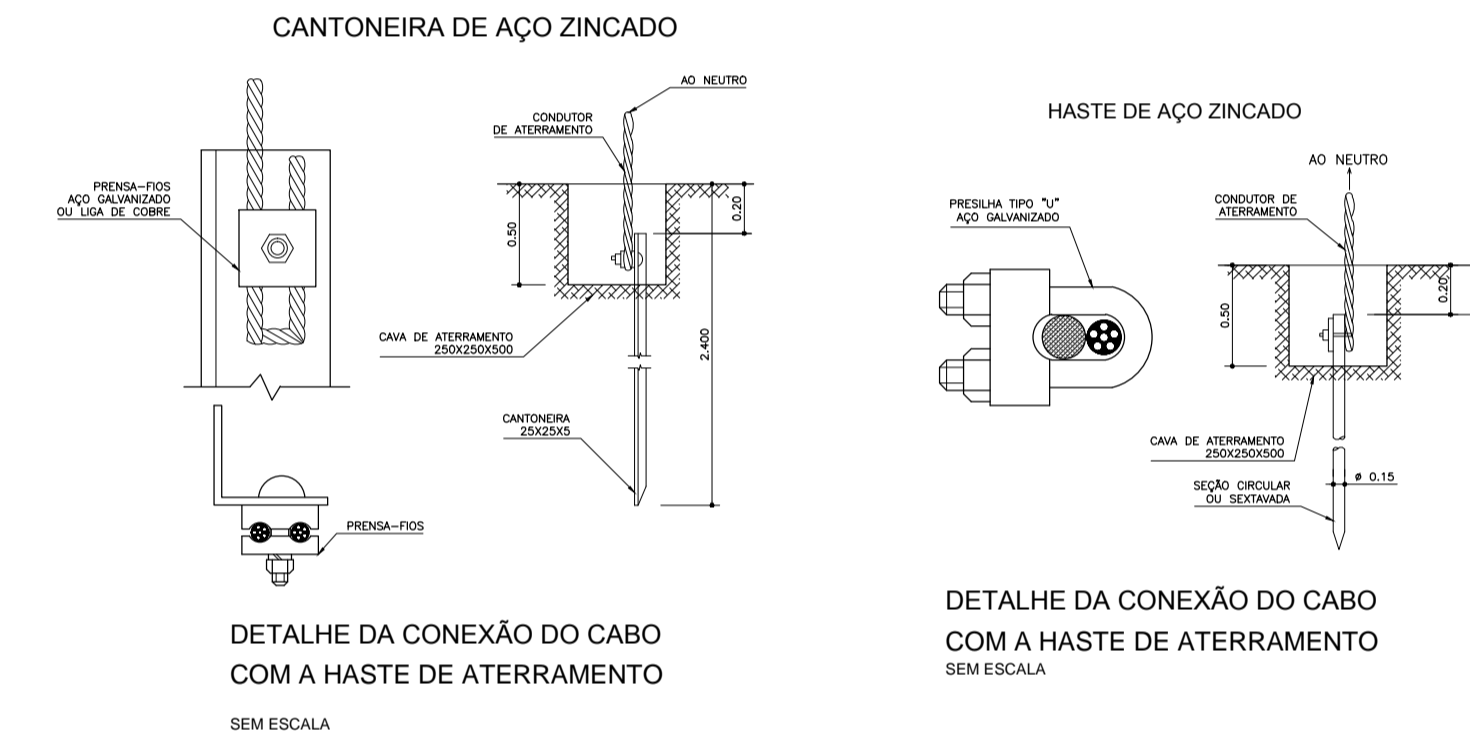

#### LEGENDA

- QUADROS DE MEDIÇÃO
- ELETRODUTO
- POSTES
- CAIXA DISTRIB. COM ATERRAMENTO

QUANTITATIVO				
LEGENDA	QUADRO DE MEDIÇÃO (UNID.)	POSTES (UNID.)	ELETRODUTOS (m)	CAIX DISTRIB. T1 (Unid.)
ÁREA 1	2	52	495	52
ÁREA 2	2	48	450	48
ÁREA 3	4	120	1.170	120
TOTAL	8	220	2.115	220

ESTA FOLHA É DE PROPRIEDADE DO MUNICÍPIO DA ESTÂNCIA TURÍSTICA DE RIBEIRÃO PIRES, SEU CONTEÚDO NÃO PODE SER  
COPIADO OU REVELADO A TERCEIROS SEM AUTORIZAÇÃO DO ÓRGÃO COMPETENTE.

Prefeitura do Município da Estância Turística de  
**Ribeirão Pires**  
Av. Felipe Sabag nº200 - Centro - Ribeirão Pires - SP - Tel.:(11) 4828-9125  
Secretaria de Obras  
TAKAHARU YAMAUCHI - SECRETÁRIO

PROJETO OBRA  
**PARQUE LINEAR**

TÍTULO  
**ELÉTRICA - ÁREAS 1 E 2**

LOCAL  
**AV. PREF. VALDÍRIO PRISCO - RIBEIRÃO PIRES - SP**

RESP. TÉCNICO JOSÉ EDUARDO FERRAZ DO AMARAL	ART Nº 28027230180480387	DATA JUN_2018	ESCALA INDICADAS	FOLHA 13/15
--	-----------------------------	------------------	---------------------	----------------