



ÁREA 3A - LOCALIZAÇÃO POSTES
ESC.: 1:500

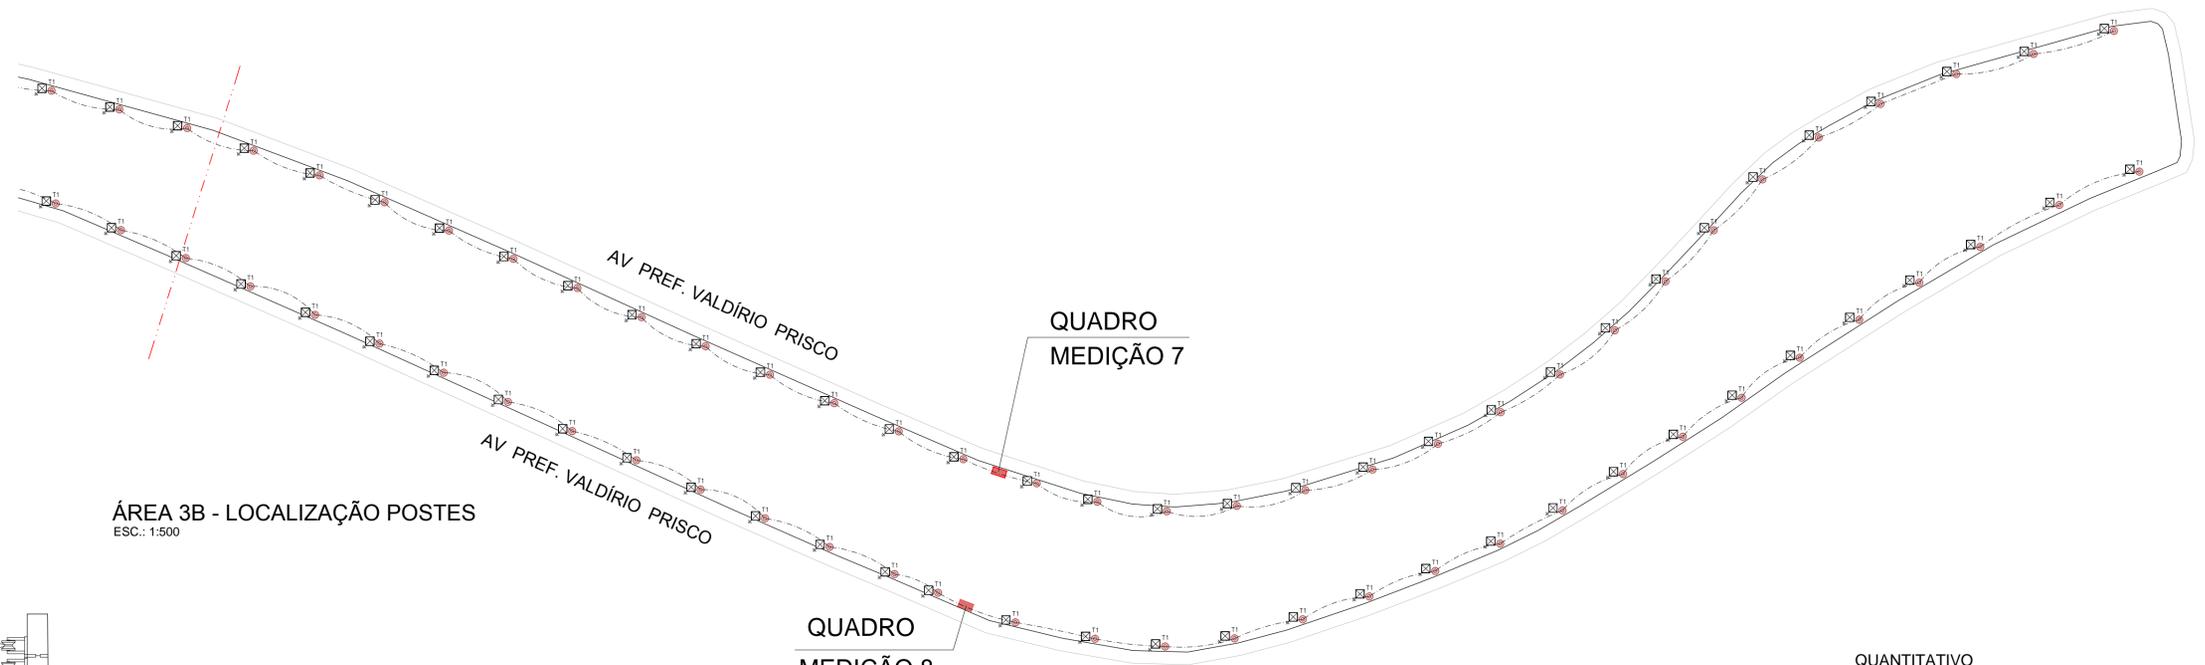

ÁREA 3B - LOCALIZAÇÃO POSTES
ESC.: 1:500

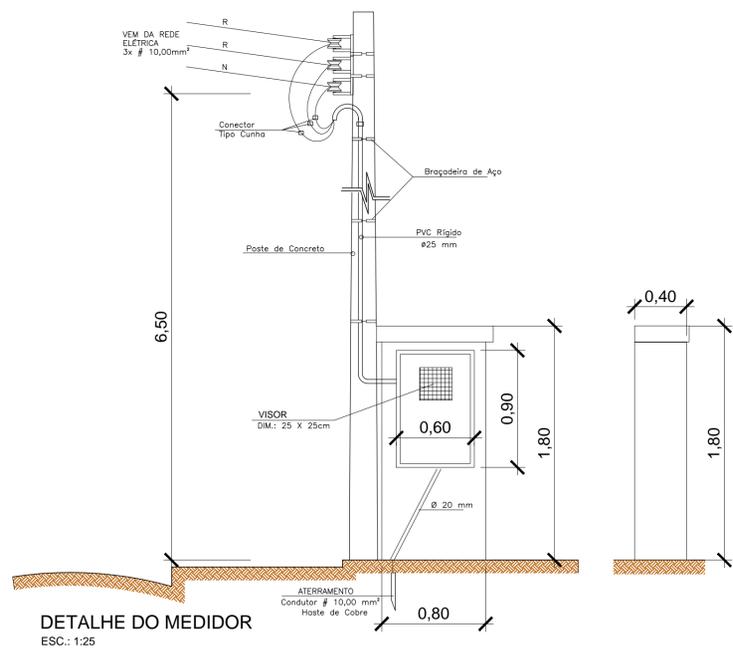


DETALHE DO MEDIDOR
ESC.: 1:25

LEGENDA

- QUADROS DE MEDIÇÃO
- ELETRODUTO
- POSTES
- CAIXA DISTRIB. COM ATERRAMENTO



DETALHE DA CONEXÃO DO CABO
COM A HASTE DE ATERRAMENTO
SEM ESCALA

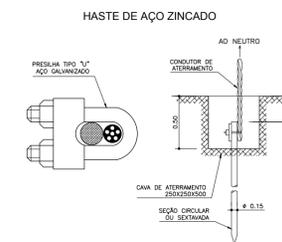

DETALHE DA CONEXÃO DO CABO
COM A HASTE DE ATERRAMENTO
SEM ESCALA

QUANTITATIVO

LEGENDA	QUADRO DE MEDIÇÃO (UNID.)	POSTES (UNID.)	ELETRODUTOS (m)	CAIX DISTRIB. T1 (Unid)
ÁREA 1	2	52	495	52
ÁREA 2	2	48	450	48
ÁREA 3	4	120	1.170	120
TOTAL	8	220	2.115	220

ESTA FOLHA É DE PROPRIEDADE DO MUNICÍPIO DA ESTÂNCIA TURÍSTICA DE RIBEIRÃO PIRES. SEU CONTEÚDO NÃO PODE SER CÓPIADO OU REVELADO A TERCEIROS SEM AUTORIZAÇÃO DO ÓRGÃO COMPETENTE.


Prefeitura do Município da Estância Turística de Ribeirão Pires
 Av. Felipe Sabag nº200 - Centro - Ribeirão Pires - SP - Tel.:(11) 4828-9125
Secretaria de Obras
 TAKAHARU YAMAUCHI - SECRETÁRIO

PROJETO OBRA: **PARQUE LINEAR**
 TÍTULO: **ELÉTRICA - ÁREA 3**
 LOCAL: **AV. PREF. VALDÍRIO PRISCO - RIBEIRÃO PIRES - SP**

RESP. TÉCNICO JOSÉ EDUARDO FERRAZ DO AMARAL	ART Nº 28027230180480387	DATA JUN_2018	ESCALA INDICADAS	FOLHA 14/15
--	-----------------------------	------------------	---------------------	----------------