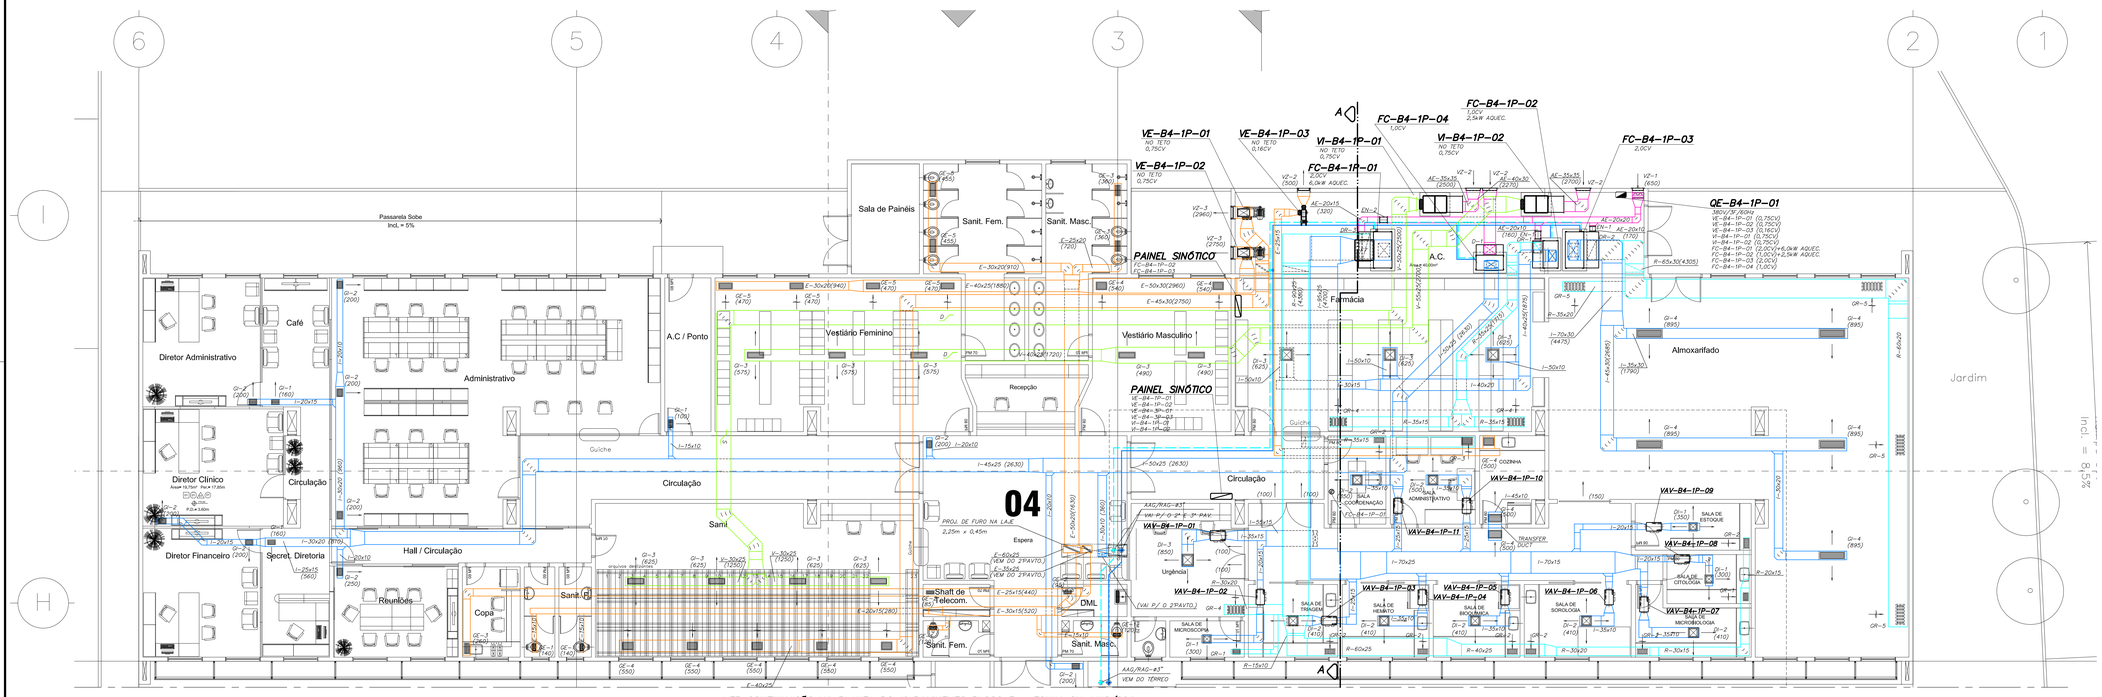

LISTA DE MATERIAIS – 1° PAVIMENTO – BLOCO 4

ITEM	QTDE	DISCRIÇÃO	DIMENSÃO	MODELO
DI-1	03	DIFUSOR DE INSUFLAÇÃO COM REGISTRO (4VIAS)	TAM. 2	ADLQ+AG
DI-2	07	DIFUSOR DE INSUFLAÇÃO COM REGISTRO (4VIAS)	TAM. 3	ADLQ+AG
DI-3	04	DIFUSOR DE INSUFLAÇÃO COM REGISTRO (4VIAS)	TAM. 4	ADLQ+AG
GI-1	03	GRELHA DE INSUFLAÇÃO COM REGISTRO	22,5x12,5	ATH+AG
GI-2	09	GRELHA DE INSUFLAÇÃO COM REGISTRO	22,5x16,5	ATH+AG
GI-3	09	GRELHA DE INSUFLAÇÃO COM REGISTRO	52,5x16,5	ATH+AG
GI-4	05	GRELHA DE INSUFLAÇÃO COM REGISTRO	62,5x22,5	ATH+AG
GI-5	02	GRELHA DE INSUFLAÇÃO COM REGISTRO	42,5x22,5	ATH+AG
GR-1	02	GRELHA DE RETORNO COM REGISTRO	22,5x12,5	AHH+AG
GR-2	07	GRELHA DE RETORNO COM REGISTRO	32,5x16,5	AHH+AG
GR-3	01	GRELHA DE RETORNO COM REGISTRO	32,5x22,5	AHH+AG
GR-4	03	GRELHA DE RETORNO COM REGISTRO	52,5x22,5	AHH+AG
GR-5	04	GRELHA DE RETORNO COM REGISTRO	62,5x22,5	AHH+AG
GE-1	04	GRELHA DE EXAUSTÃO COM REGISTRO	22,5x12,5	AHH+AG
GE-2	02	GRELHA DE EXAUSTÃO COM REGISTRO	22,5x75,0	AHH+AG
GE-3	03	GRELHA DE EXAUSTÃO COM REGISTRO	32,5x12,5	AHH+AG
GE-4	08	GRELHA DE EXAUSTÃO COM REGISTRO	32,5x22,5	AHH+AG
GE-5	06	GRELHA DE EXAUSTÃO COM REGISTRO	42,5x16,5	AHH+AG
D-1	01	DAMPER DE REGULAGEM COM FILTRO	40,0x50,0	RL+FILTRO
DR-1	01	DAMPER DE REGULAGEM	35,0x25,0	JH-B
DR-2	01	DAMPER DE REGULAGEM	65,0x50,0	JH-B
DR-3	01	DAMPER DE REGULAGEM	90,0x25,0	JH-B
EN-1	02	DAMPER DE REGULAGEM VOLUME CONSTANTE	20,0x10,0	EN
EN-2	01	DAMPER DE REGULAGEM VOLUME CONSTANTE	20,0x15,0	EN
VZ-1	01	VENEZIANA PARA TOMADA DE AR COMPLETA	38,5x33,0	VDF
VZ-2	04	VENEZIANA PARA TOMADA DE AR	38,5x33,0	AWC
VZ-3	01	VENEZIANA PARA DESCARGA DE AR	38,5x66,0	AWC

* O DIMENSIONAMENTO DOS ELEMENTOS DE DISTRIBUIÇÃO DE AR FORAM BASEADOS NOS MODELOS DA TROX

VAV – 1°PAVIMENTO

TAG	MODELO/TAM (TROX)	VAZÃO MÁX (m3/h)	VAZÃO PROJ (m3/h)	VAZÃO MÍN. (m3/h)
VAV-B4-1P-01	TVRD-250	2214	850	432
VAV-B4-1P-02	TVRD-200	1458	300	288
VAV-B4-1P-03	TVRD-200	1458	410	288
VAV-B4-1P-04	TVRD-200	1458	410	288
VAV-B4-1P-05	TVRD-200	1458	410	288
VAV-B4-1P-06	TVRD-200	1458	410	288
VAV-B4-1P-07	TVRD-200	1458	410	288
VAV-B4-1P-08	TVRD-200	1458	300	288
VAV-B4-1P-09	TVRD-200	1458	350	288
VAV-B4-1P-10	TVRD-200	1458	500	288
VAV-B4-1P-11	TVRD-200	1458	350	288

* MODELO DE REFERÊNCIA TROX (TVR)

NOTAS

–NÚMEROS ENTRE PARÊNTESES INDICAM VAZÃO DE AR EM m3/h
–DIMENSÕES EM CENTÍMETROS, EXCETO OUTRAS ESPECIFICADAS
–VER LEGENDA NA FOLHA N° CLI–VAC/001

REVISÃO	DATA	DESCRIÇÃO
0	26/11/2010	EMISSÃO INICIAL

Prefeitura do Município da Estância Turistica de
Ribeirão Pires
Rua Felipe Sabag, 200 - Centro - Ribeirão Pires - SP - Tel.:(11) 4828-9124
Secretaria de Obras e Planejamento Urbano

Cliente: HOSPITAL MUNICÍPAL DE RIBEIRÃO PIRES
Área: CLIMATIZAÇÃO
Projeto: HOSPITAL MUNICÍPAL DE RIBEIRÃO PIRES
Fase: PROJETO EXECUTIVO
Título: AR CONDICIONADO E VENTILAÇÃO MECÂNICA PLANTA DO 1° PAVIMENTO – BLOCO 4
Escala: 1:75
Folha: CLI / VAC / 005

MHA Engenharia Ltda.
Av. Maria Ingeborg Aguiar 315
Bloco 1 8° Andar
Centro Empresarial de São Paulo
03805-000 São Paulo SP
Tel.2012747 770 Fax (012)747 7760
http://www.mha.com.br
mha@mha.com.br

eplan PROJETOS E CONSTRUÇÕES

N° do Contrato: 09021 / E-Mail do Contrato: pr.j09021@mha.com.br
Proj.: HAROLDO / Des.: TOM
Aprov.: ALDO / Data: 26 / 11 / 2010
N° do Cliente: 09021–PE–CLI–VAC–005–R00

A0 1189,00 x 841,00 mm 1:00 m2
C0902112.DWG – 10/12/2010 LU

Usar as espessuras indicadas e a cor preto.

Cor	Espessura (mm)
C 1	0,2
C 2	0,6
C 3	0,4
C 4	0,3
C 5	0,1
C 6	0,1
C 7	0,6
C 8	0,6
C 9	0,2
C13	1,0
C11	0,1
C12	0,1
C13	0,1
C14	0,1
C15	0,09
C250	0,1 6,7%
C251	0,1 54%
C252	0,1 40%
C253	0,1 28%
C254	0,1 13%

Plotar em preto e branco

As Plans set up in Model space Eda.PL1 Fa=1/50

C0902112.DWG 10/12/2010 LU