




ESQUEMA ELÉTRICO DE FORÇA DO QUADRO GE-CAG

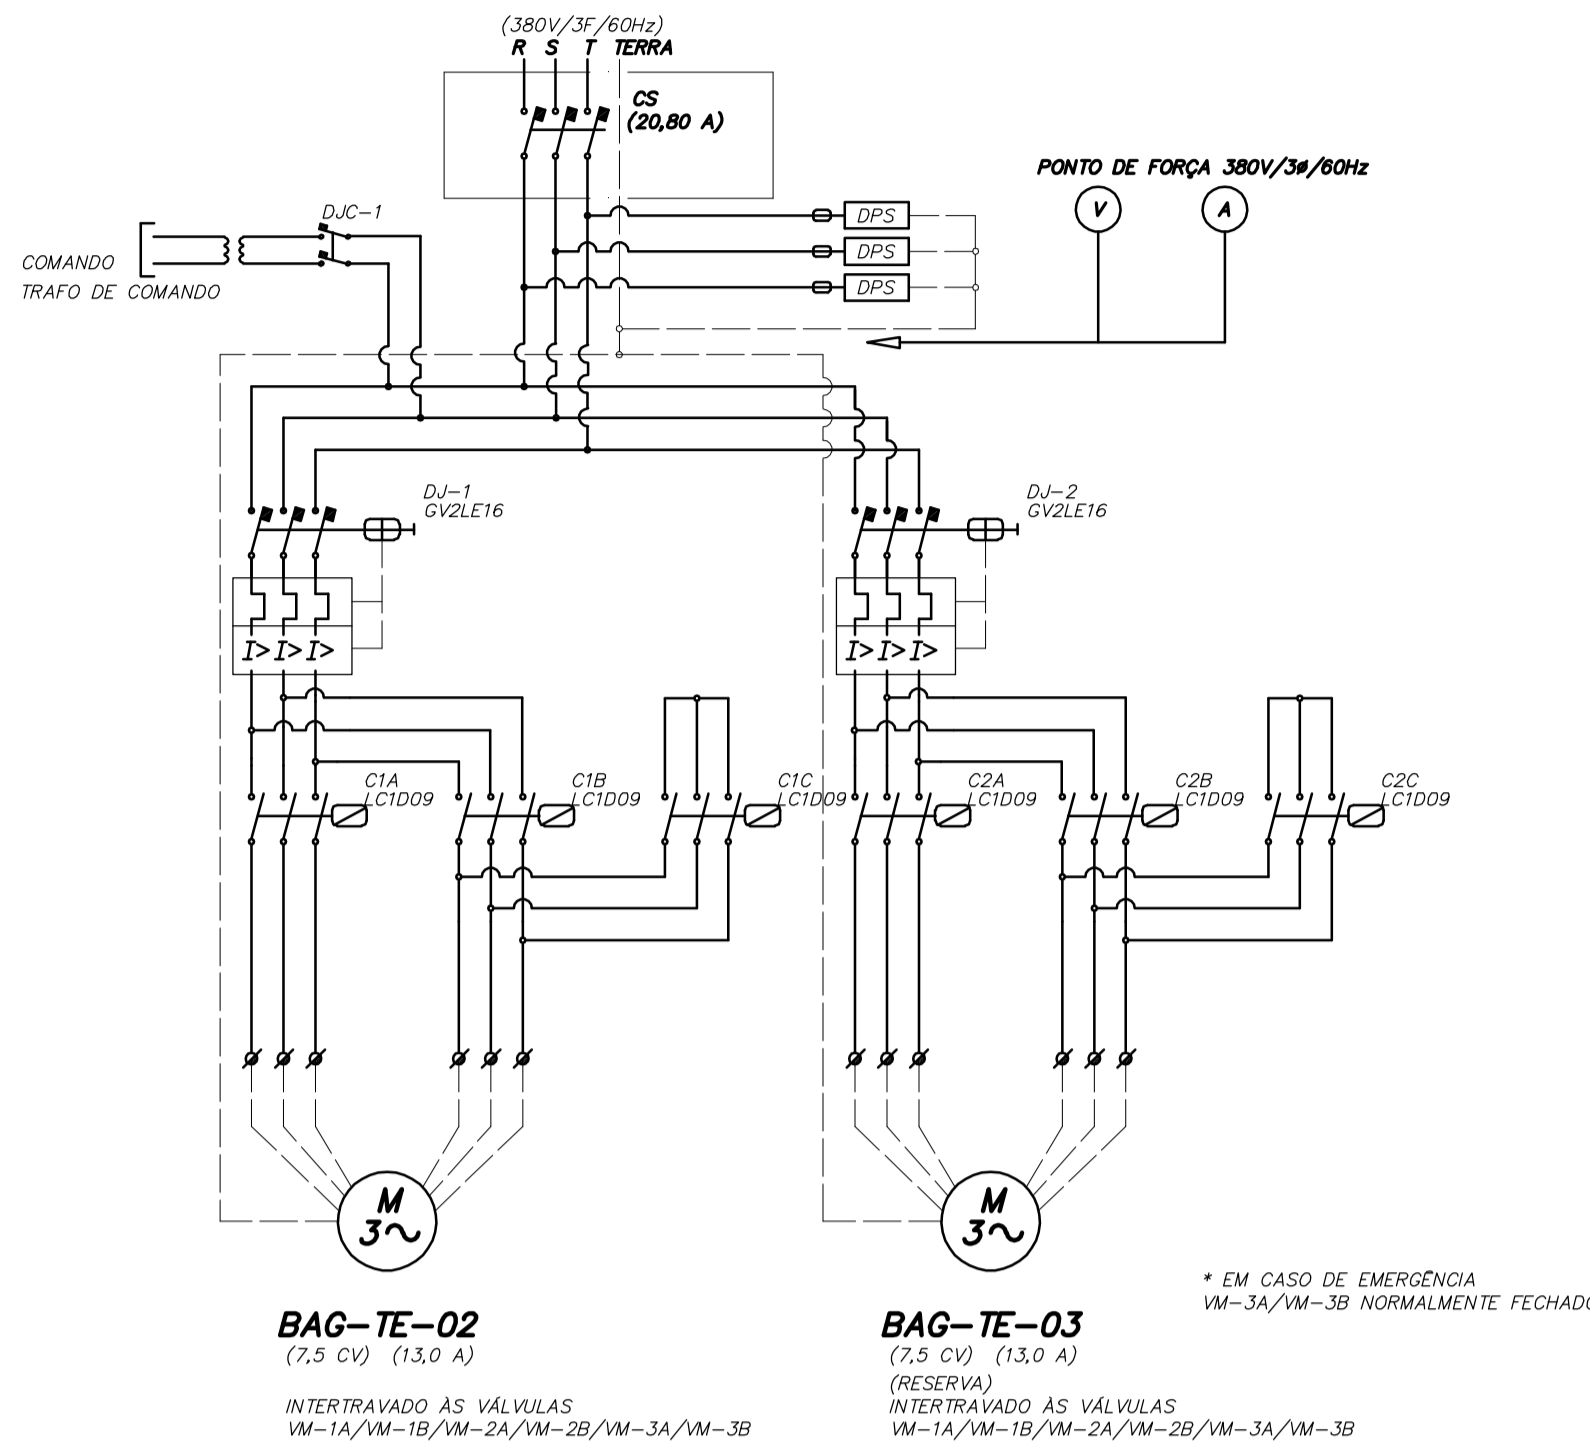


ESQUEMA ELÉTRICO DE FORÇA DO QUADRO GEE-CAG

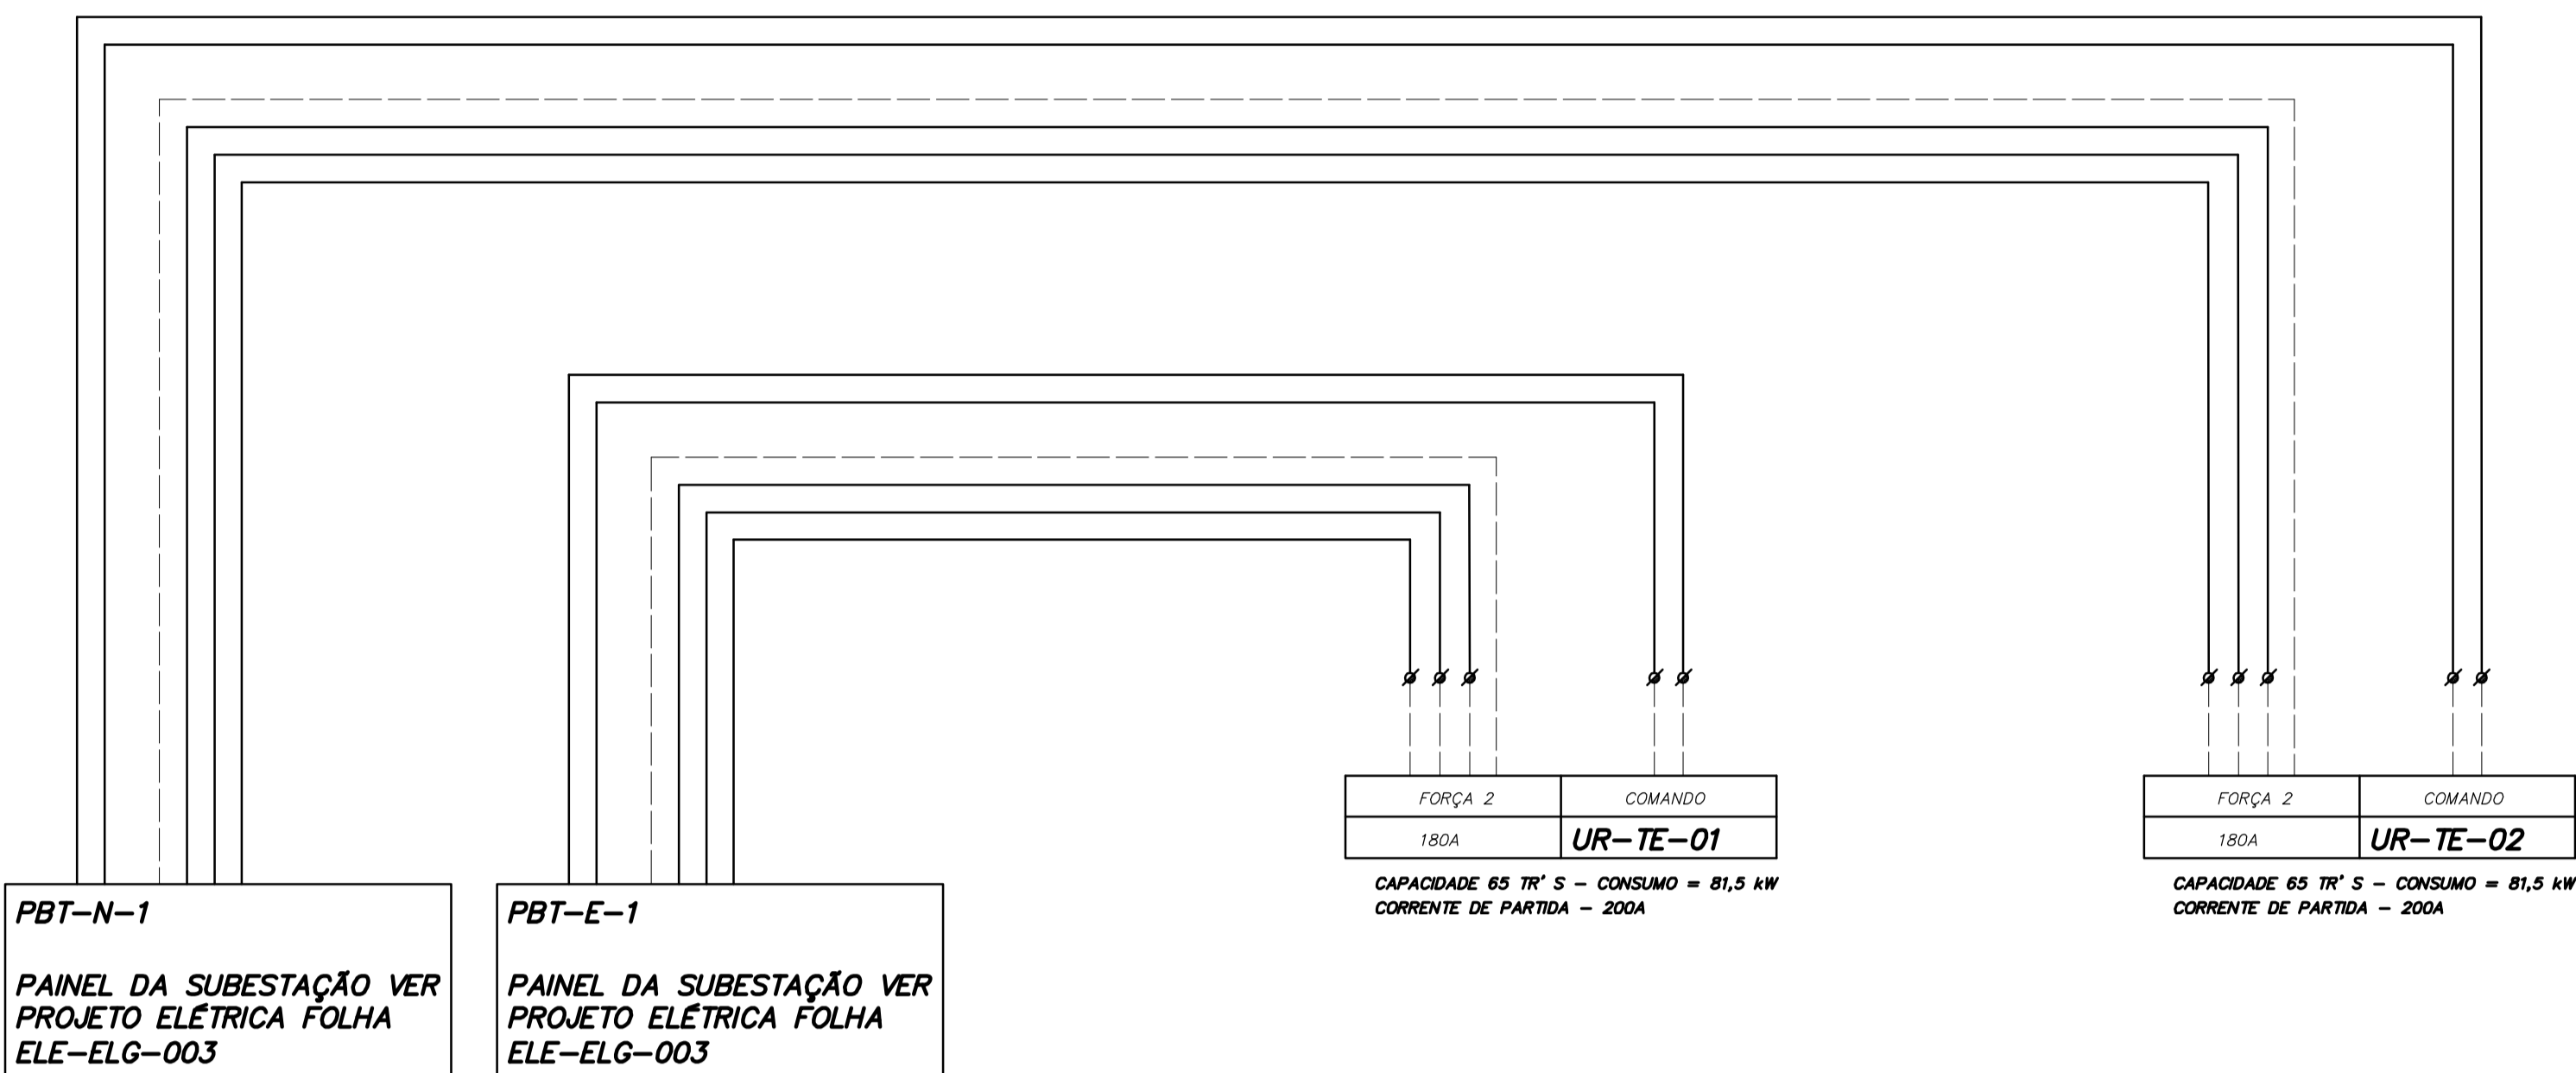


ALIMENTAÇÃO ELÉTRICA DE FORÇA E COMANDO DOS CHILLER'S

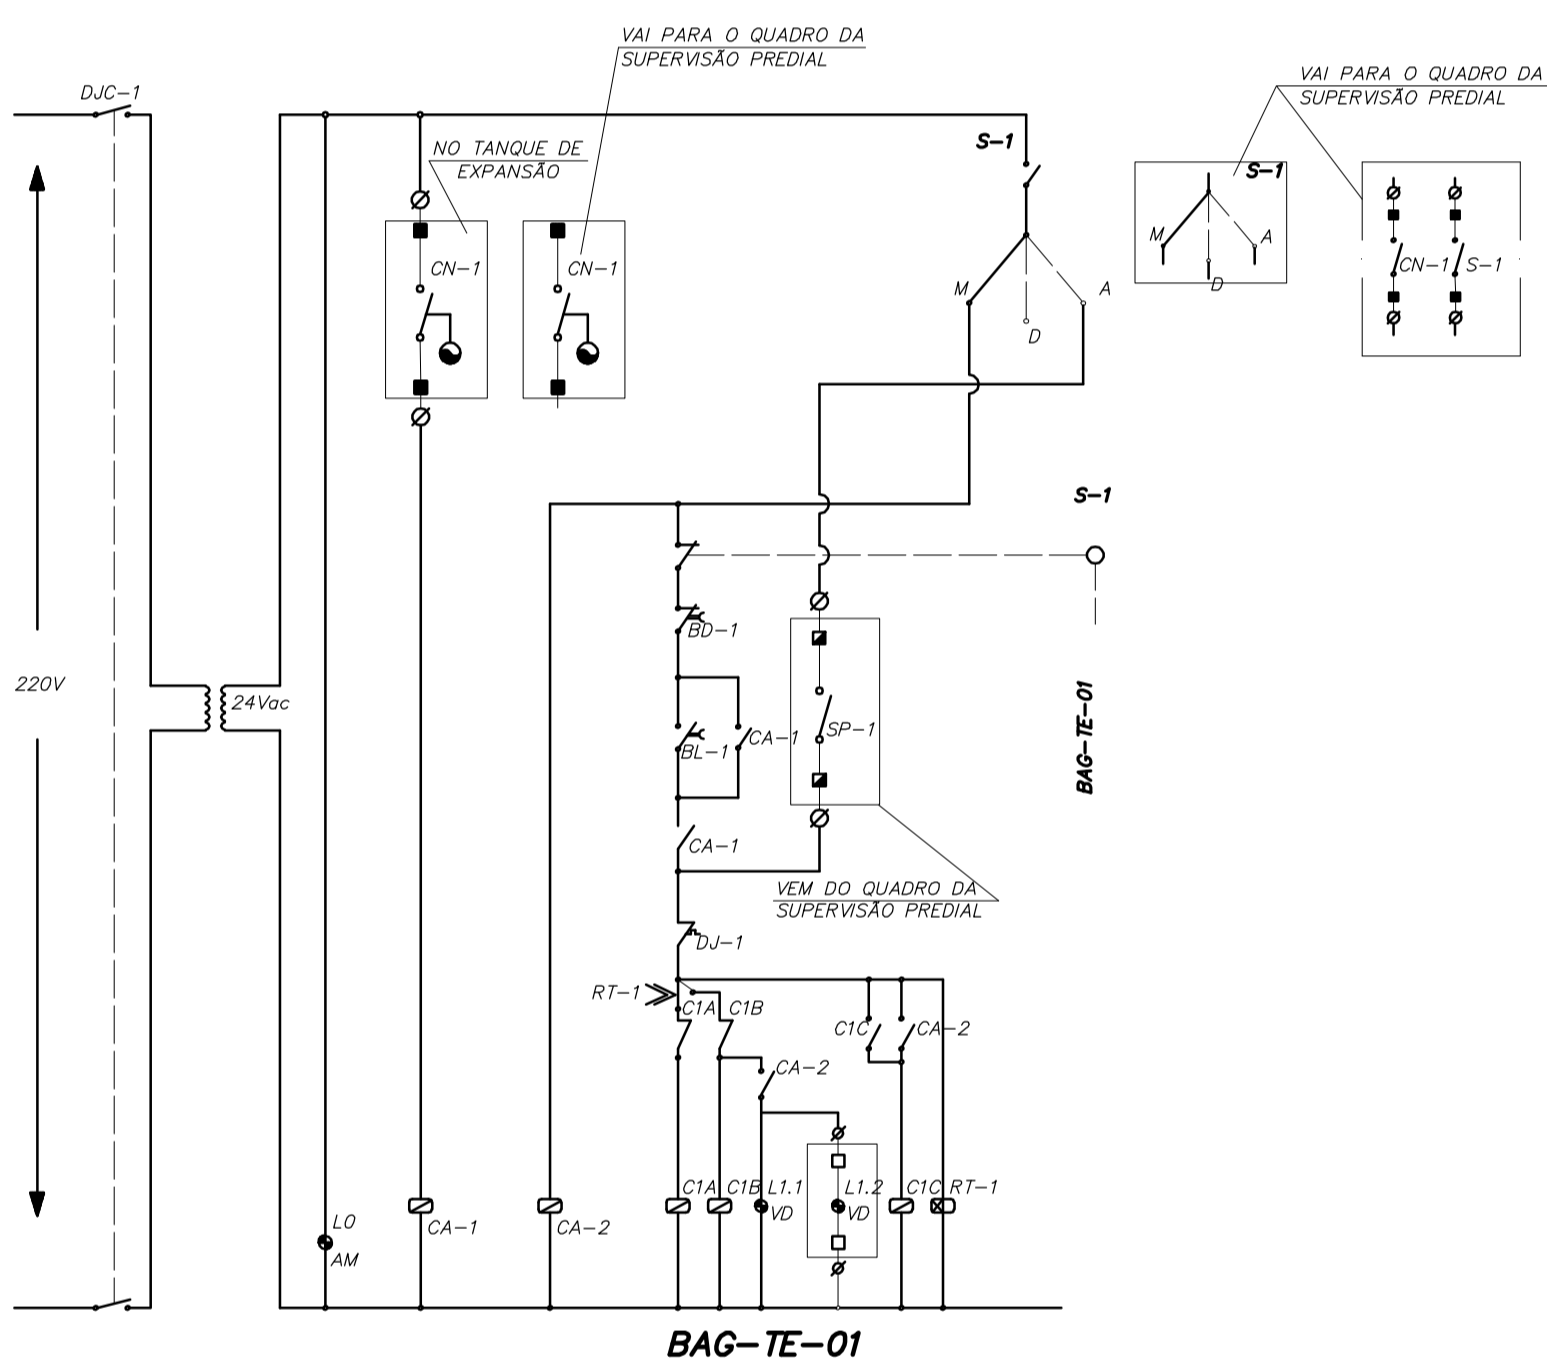


ESQUEMA DE COMANDO - GE-CAG

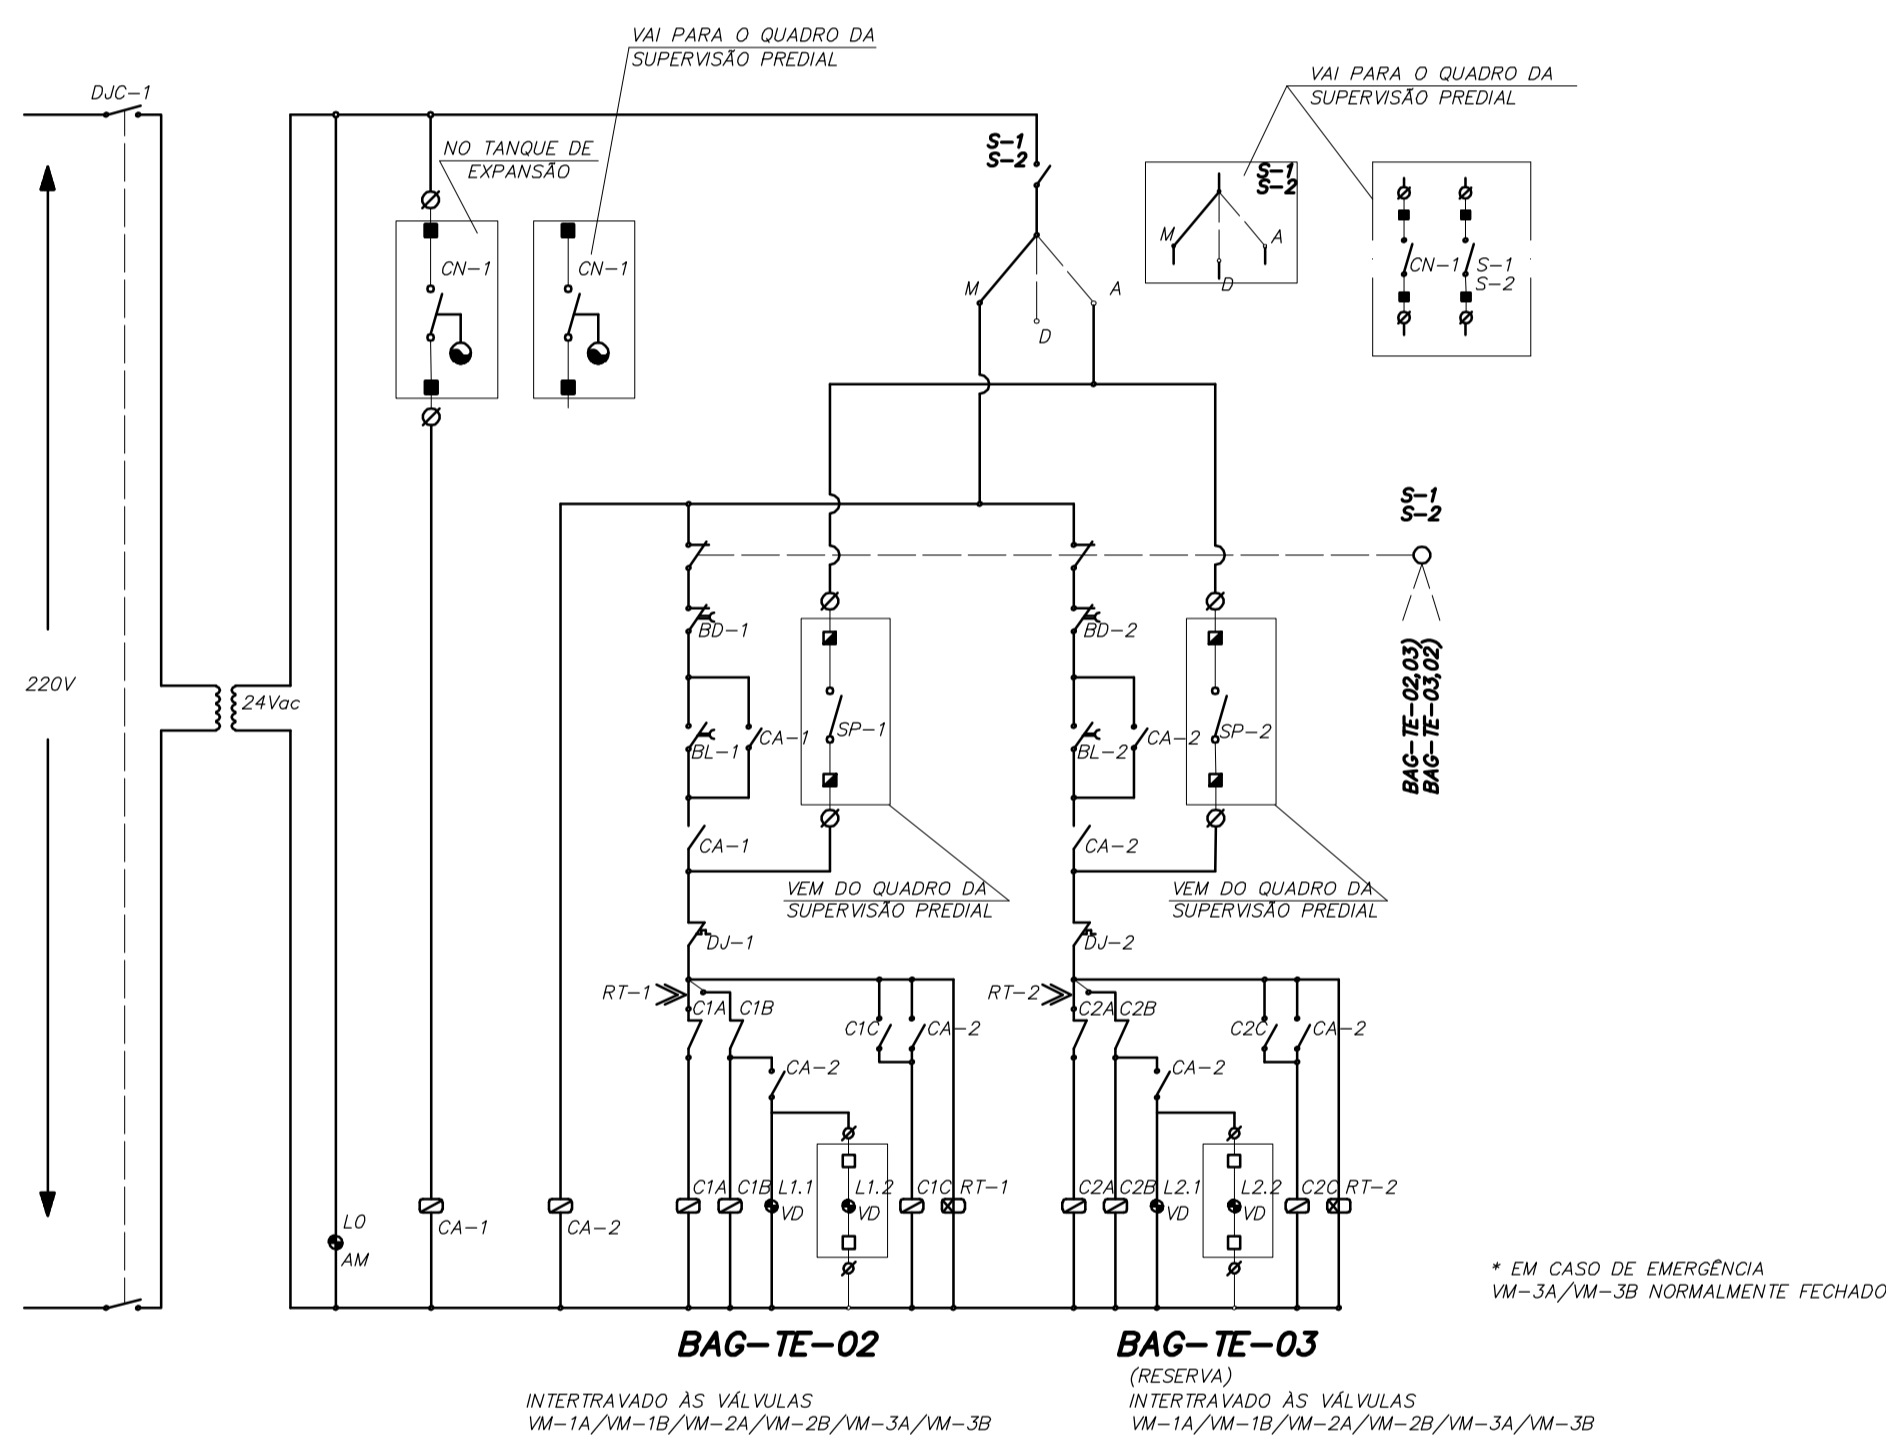

ESQUEMA DE COMANDO - GEE-CAG

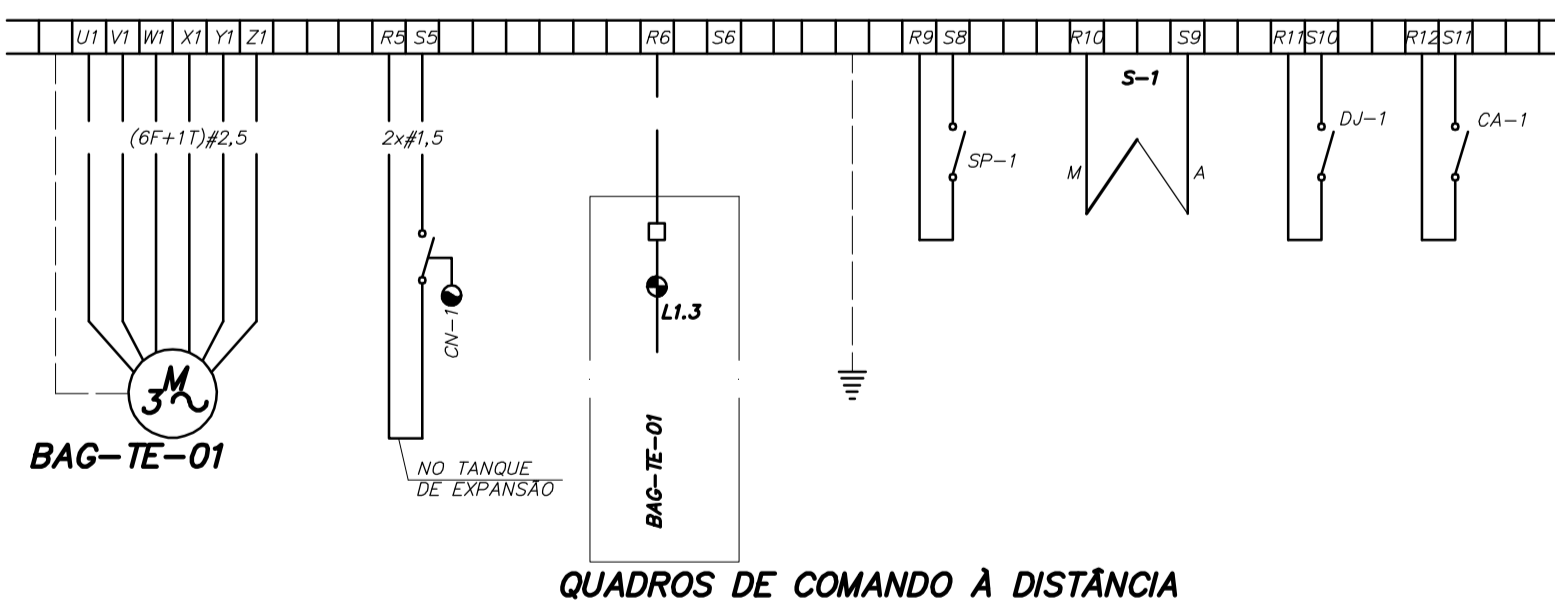

REGULAÇÃO DE BORNES - GE-CAG

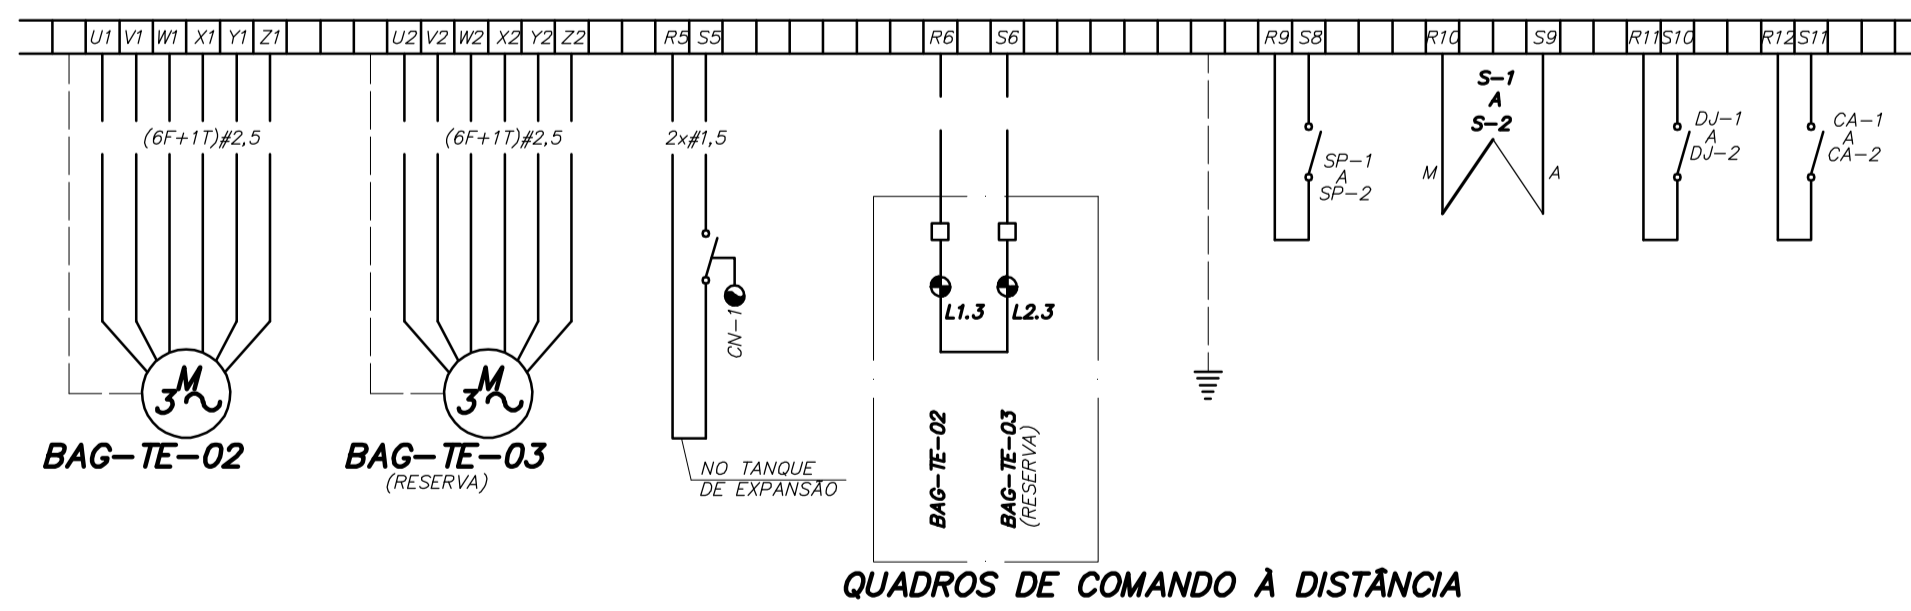

REGULAÇÃO DE BORNES - GEE-CAG

0	2011/07/02	EMISSÃO FINAL
REVISÃO	DATA	DESCRIÇÃO
Prefeitura do Município da Estância Turística de		
Ribeirão Pires		
Rua Felipe Sabag, 200 - Centro - Ribeirão Pires - SP - Tel: (11) 4928-9124		
Secretaria de Obras e Planejamento Urbano		
<hr/>		
HOSPITAL MUNICIPAL DE RIBEIRÃO PIRES		CLIMATIZAÇÃO
HOSPITAL MUNICIPAL DE RIBEIRÃO PIRES		PROJETO EXECUTIVO
AR CONDICIONADO E VENTILAÇÃO MECÂNICA		1:75
ESQUEMAS ELÉTRICOS - CAG		CLI VAC / 012
		09021 / prj09021@mho.com.br
HAROLDO		LUCCIANE
ALDO		28 / 11 / 2010
09021-PE-CL-VAC-012-R00		