
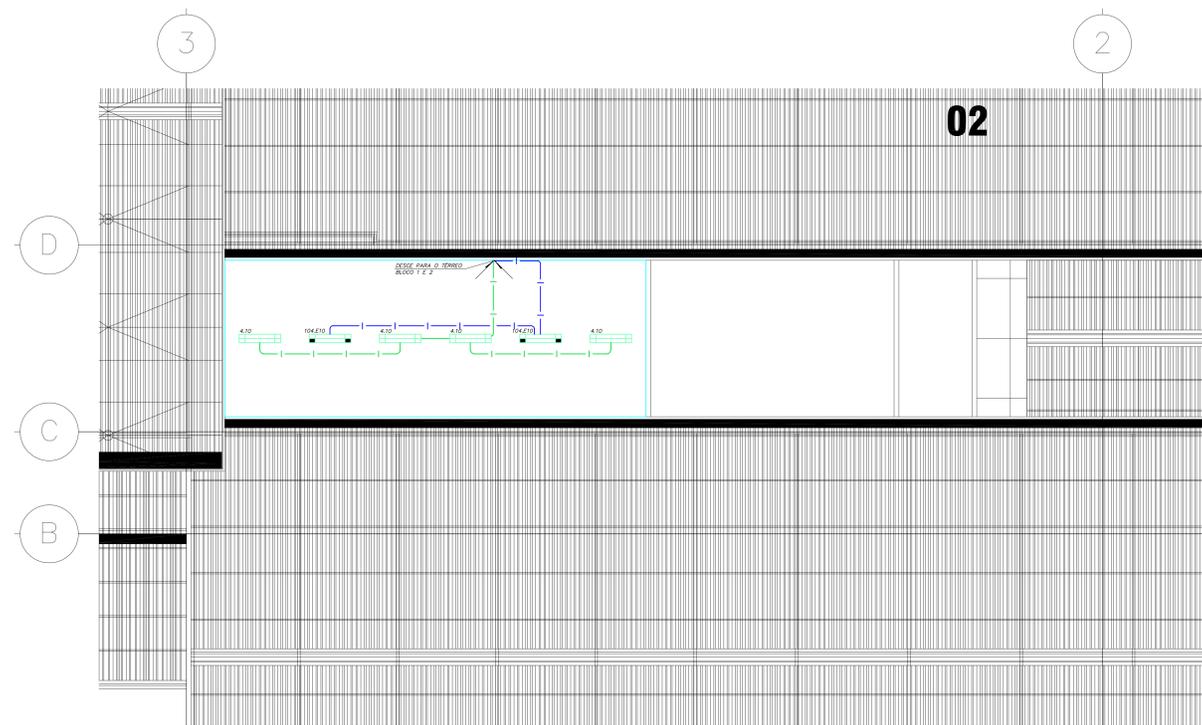
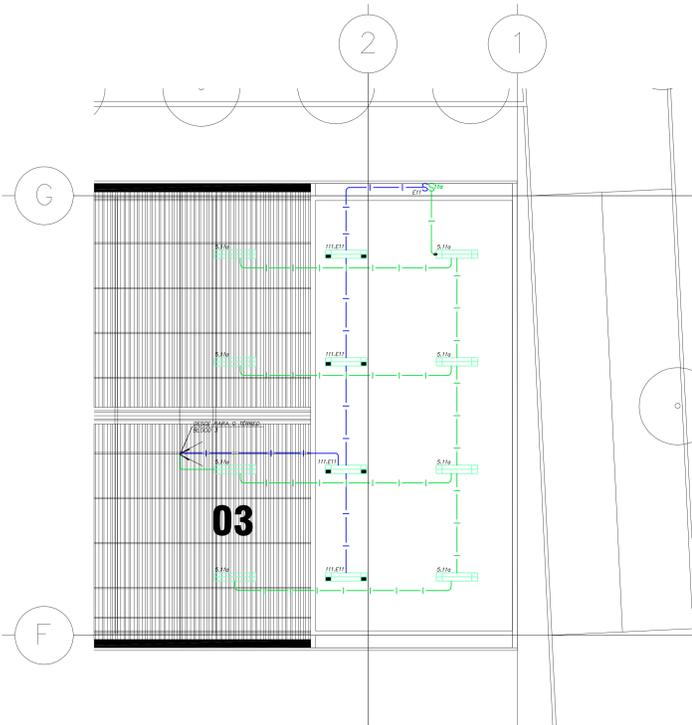


- NOTAS:**
- 01 - DESENHOS COMPLEMENTARES DESSA FOLHA:
  - 02 - DESENHOS COMPLEMENTARES DESSA FOLHA:
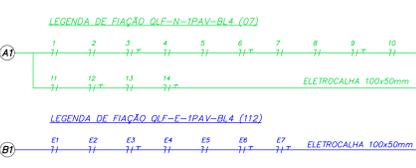

CASA DE MÁQUINAS DE AR COND. 1º PAVTO BL 3  
ESC: 1:75

CASA DE MÁQUINAS DE AR COND. 1º PAVTO BL 1/2  
ESC: 1:75

REVISÃO	DATA	EMISSÃO INICIAL	DESCRIÇÃO
0	28/11/2010	EMISSÃO INICIAL	

Cliente: **HOSPITAL MUNICIPAL DE RIBEIRÃO PIRES** / **ELETRICA**  
 Projeto: **HOSPITAL MUNICIPAL DE RIBEIRÃO PIRES** / **PROJETO EXECUTIVO**  
 Planta: **PLANTA DO 1º PAVIMENTO** / **ILUMINAÇÃO E ROTA DE FUGA**  
 Escala: **1:75**

Projeto executivo em 2D  
 09021 / prj09021@mha.com.br  
 ANTONIO SIKIZU / ELIPE  
 CENTROURB / 11 / 2010  
**MIHA Engenharia Ltda**  
 Rua Felipe Sabag, 200 - Centro - Ribeirão Pires - SP - Tel: (11) 4828-9124  
 09021-PE-ELE-ELI-004-ROO

Usar as espessuras...  
 Escala: 1:75  
 Projeto em preto e branco