



ITEM	DISCRIMINAÇÃO
1	VÁLVULA PARA TANQUE COM SADA ROSCÁVEL
2	SIFÃO
3	JOELHO 90° 50 mm
4	TUBO DE PVC RÍGIDO PARA ESGOTO SECUNDÁRIO 50 mm
5	COUPLER 90° 50x50 mm
6	JOELHO 90° 1/2" COM INSERTO METÁLICO DPR = 25mm x 3/4"
7	TUBO EM PVC 25 mm
8	TORNEIRA


LIGAÇÃO DE TANQUE
S/ESQ.

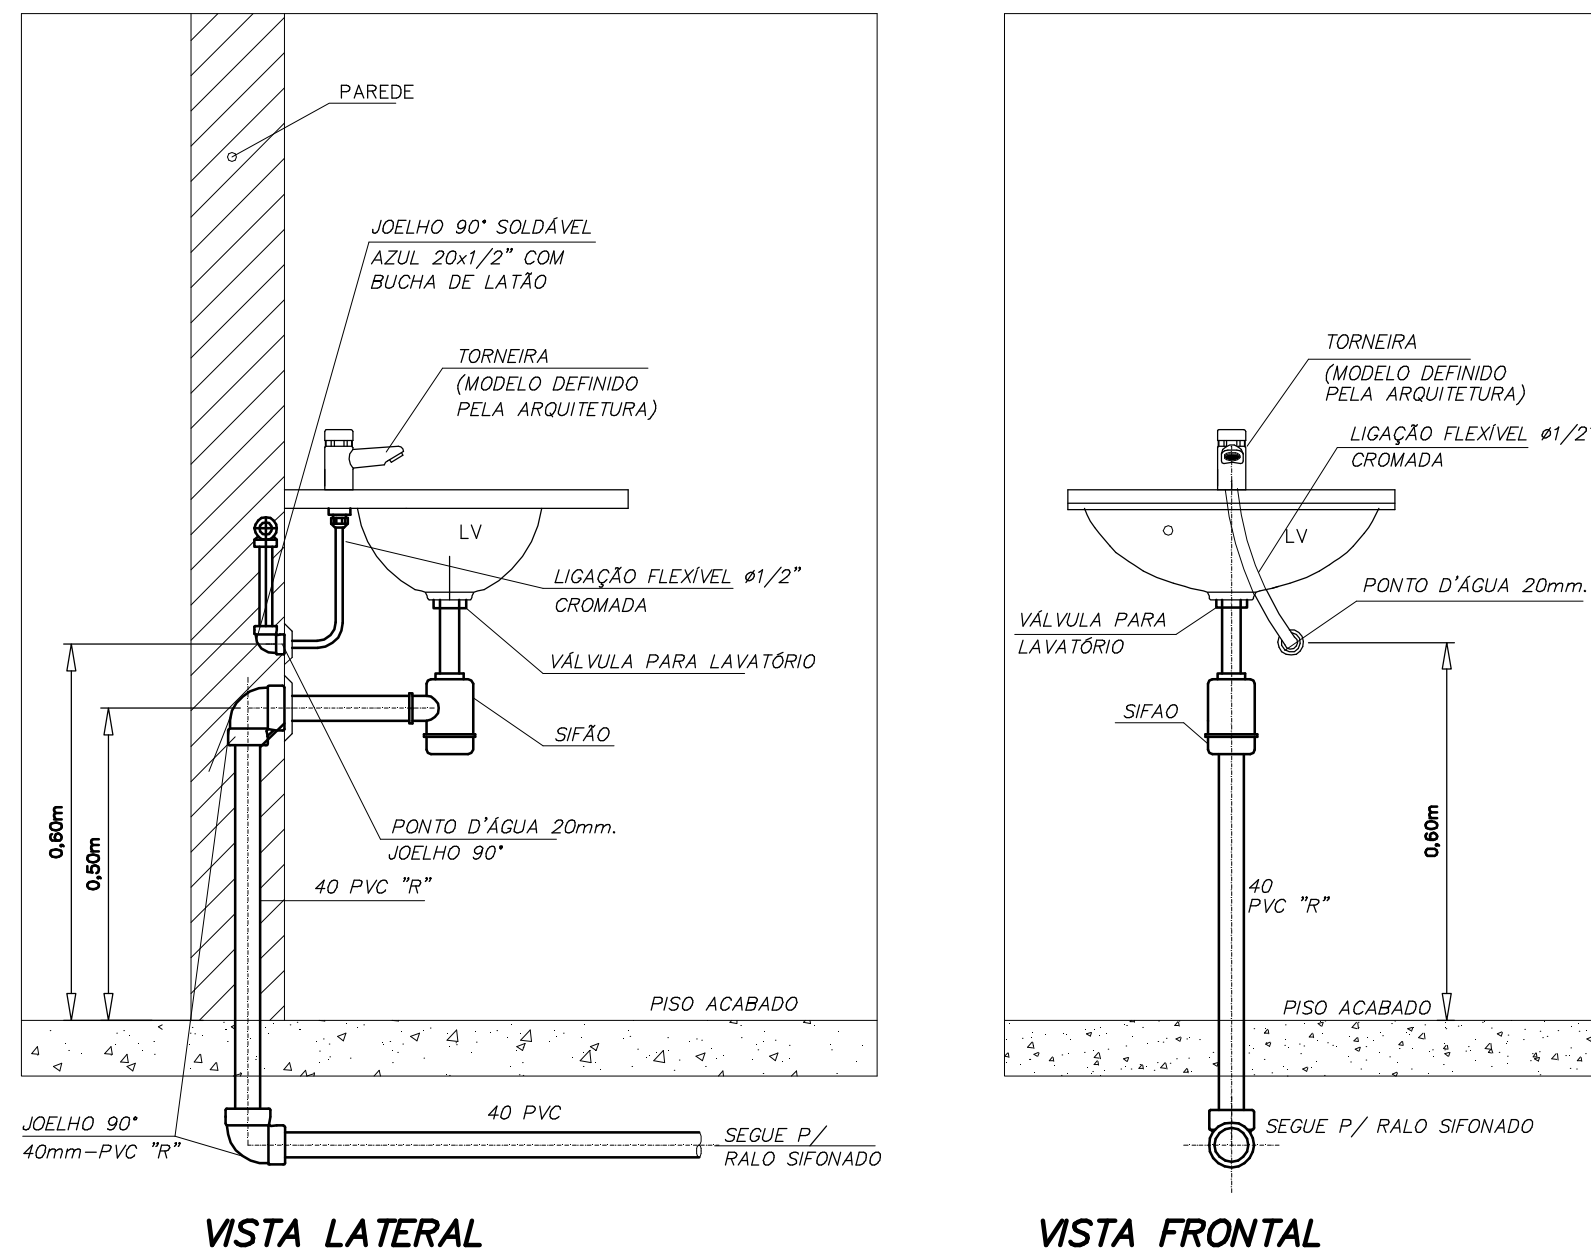


DETALHE DE INSTALAÇÃO DE LAVATÓRIO EM SANITÁRIOS
S/ESQ.

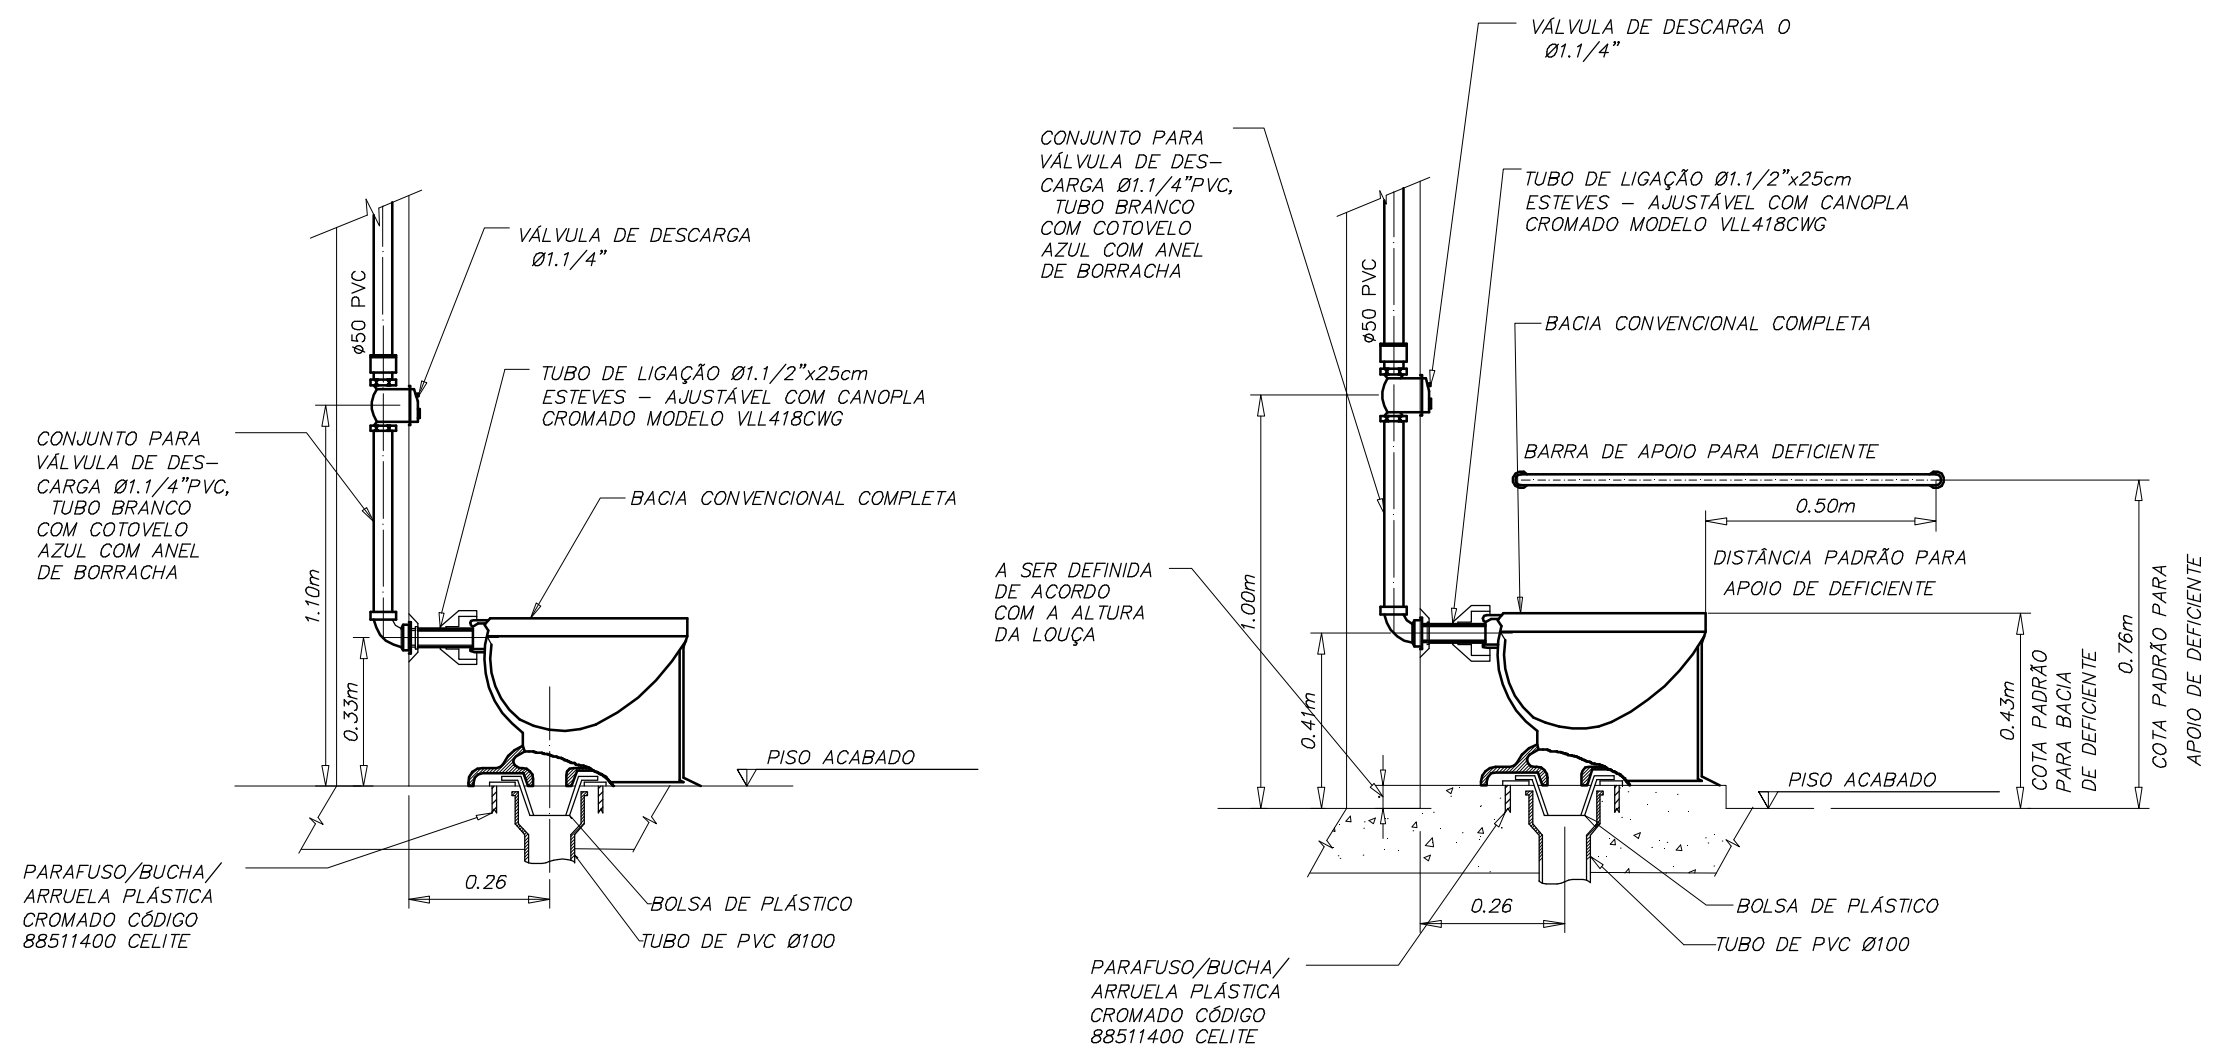


BACIA SANITÁRIA COM VÁLVULA DE DESCARGA
S/ESQ.

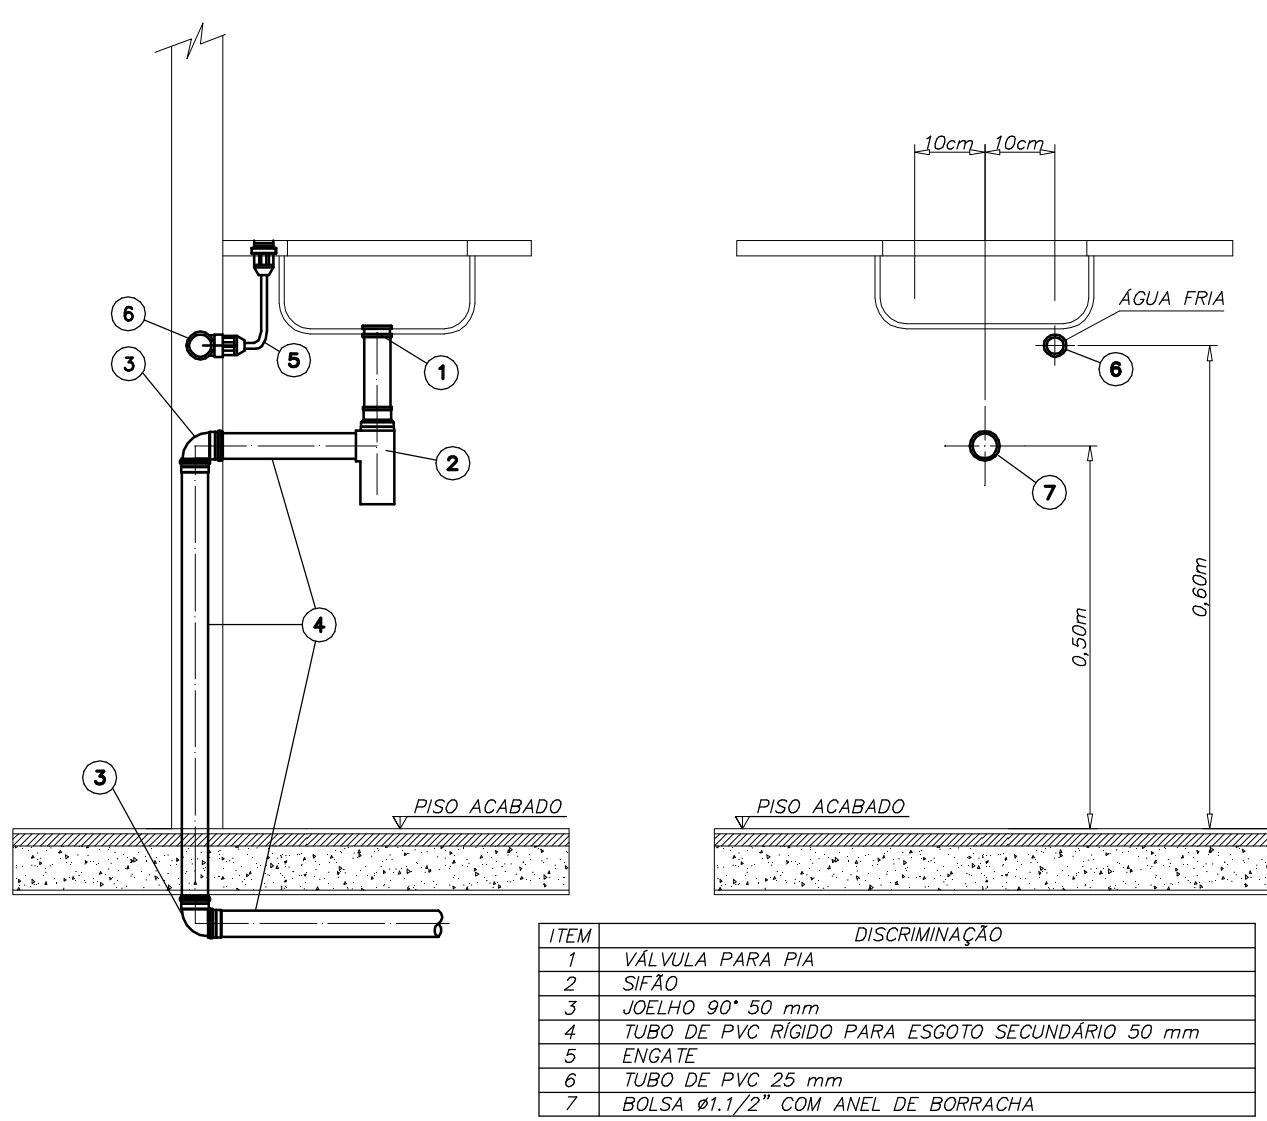


LIGAÇÃO DE PIA
S/ESQ.

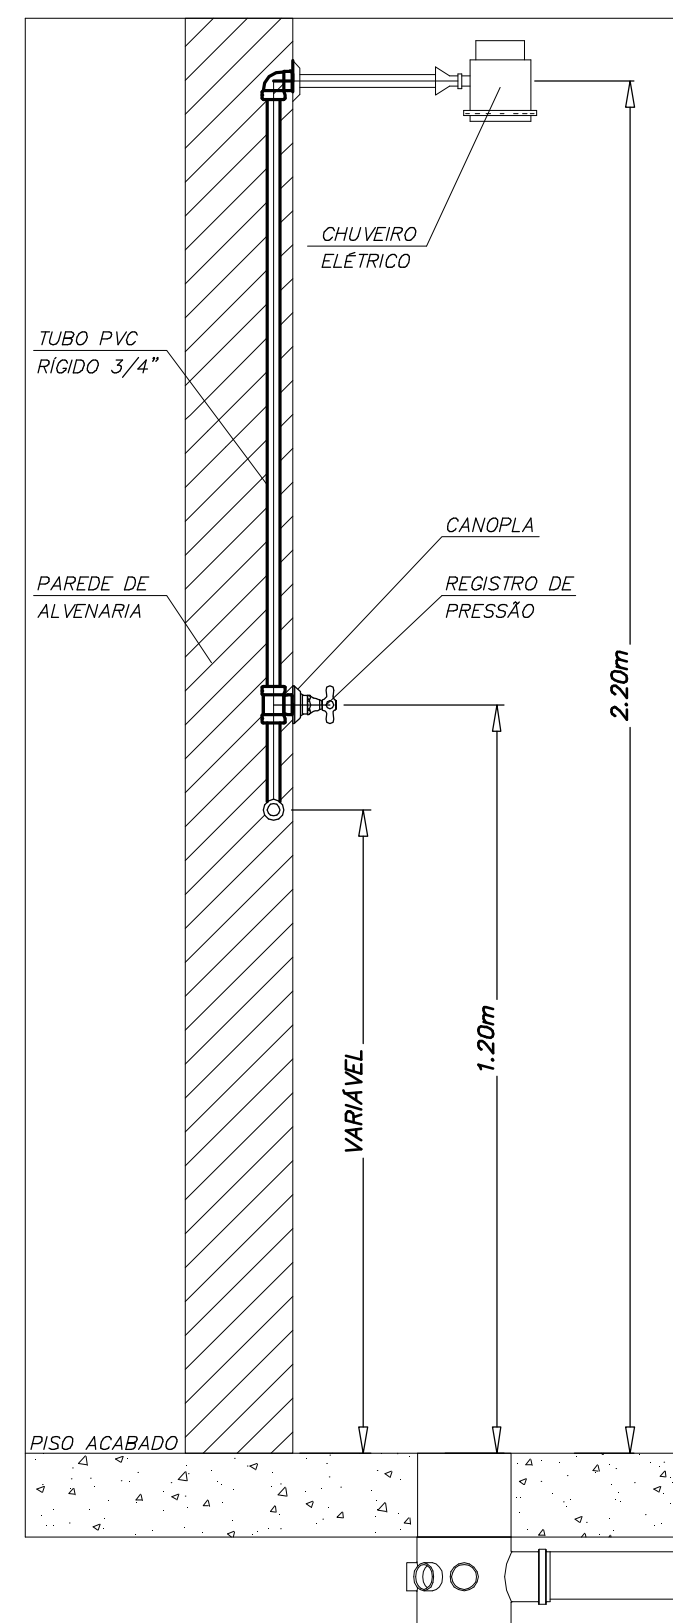


DETALHE DO CHUVEIRO ELÉTRICO
S/ESQ.

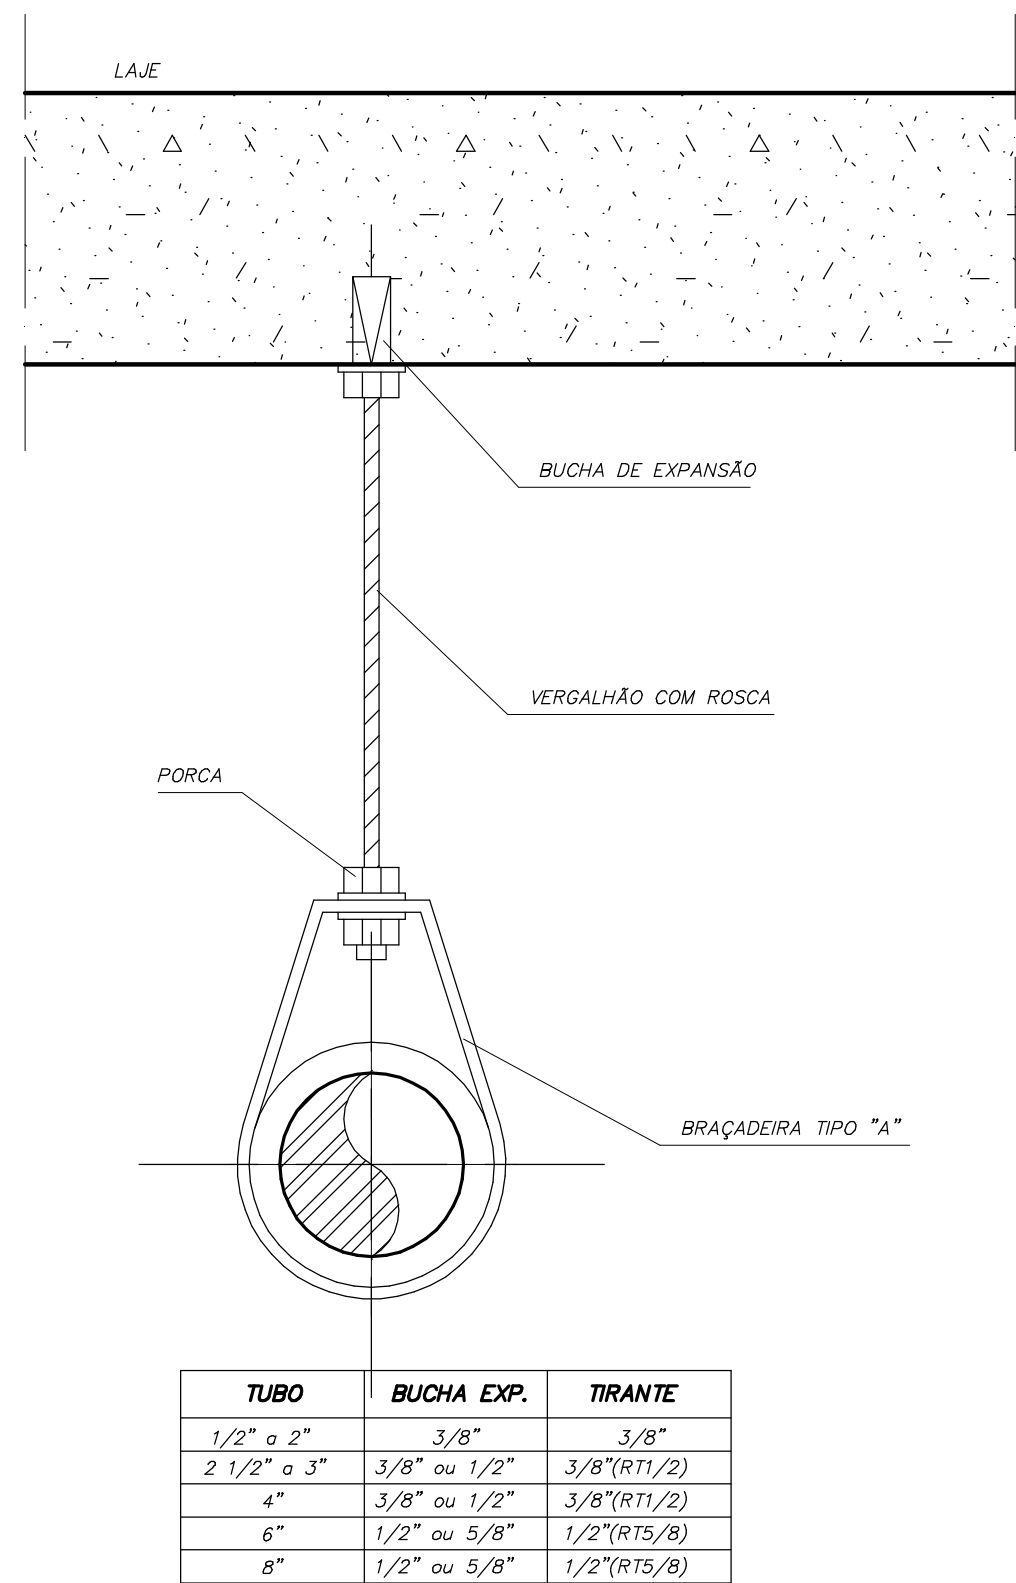


SUPORTE DE REDES HORIZONTAIS
SEM ESCALA

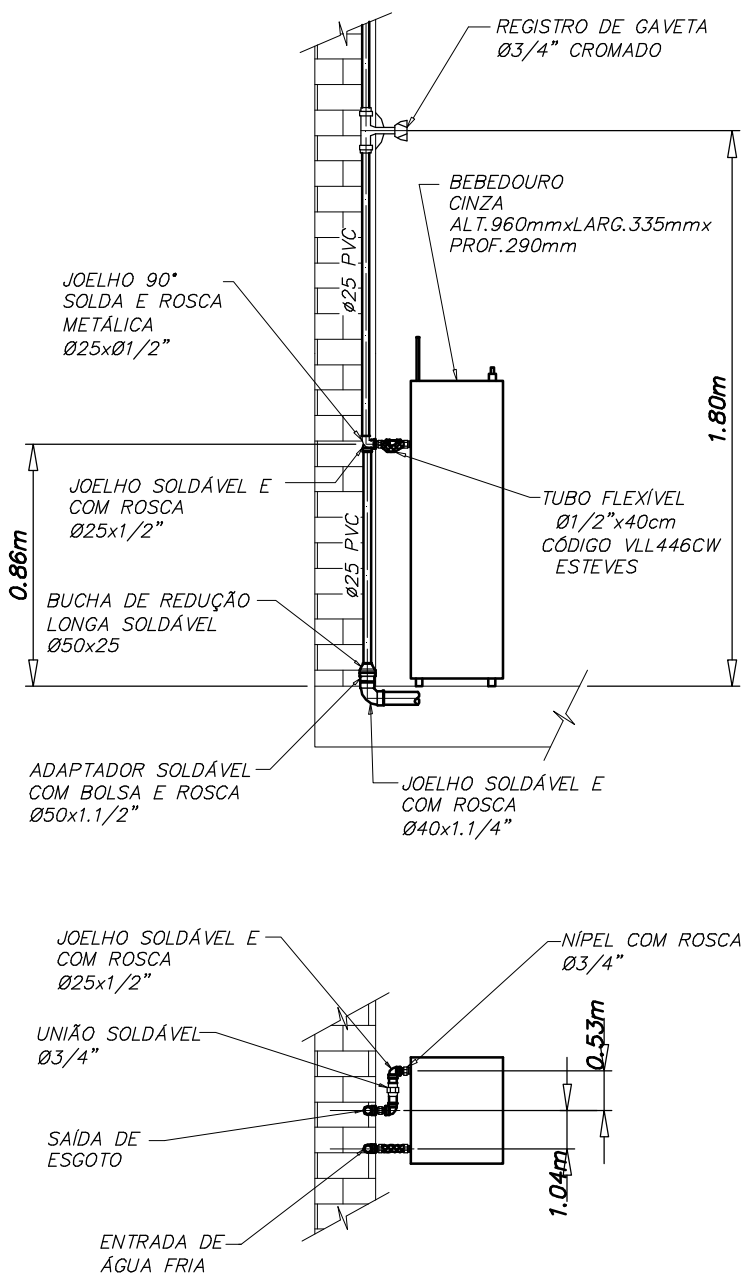


BEBEDOURO
S/ESQ.

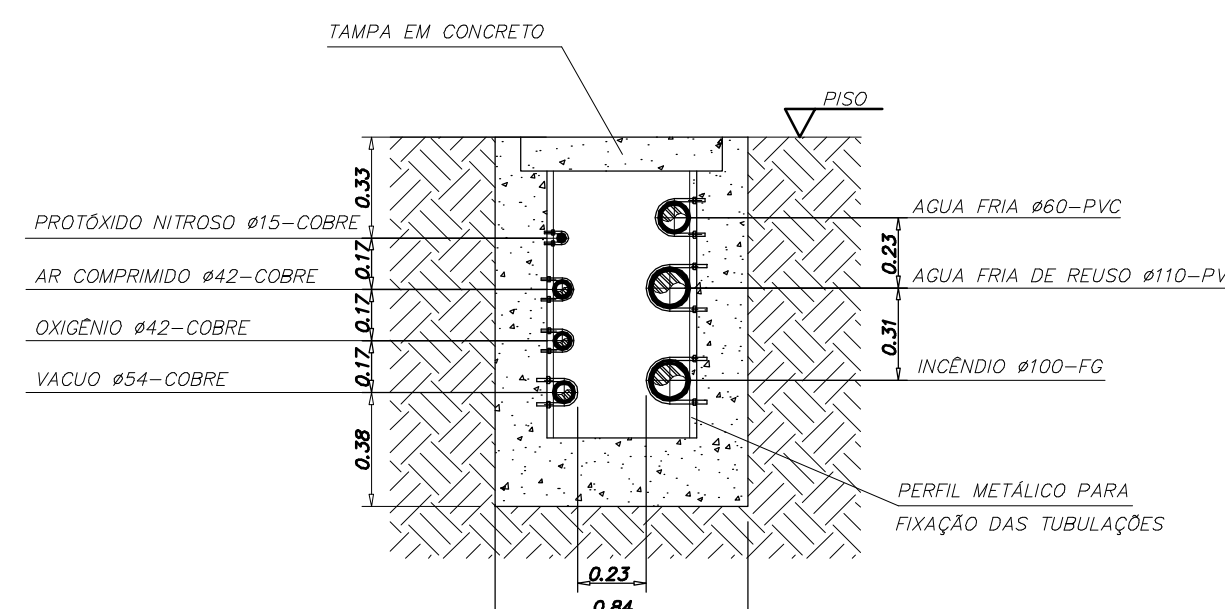

DETALHE DE CANALETA PARA INSTALAÇÕES HIDRÁULICAS
Medidas em metros
ESQ.1/29

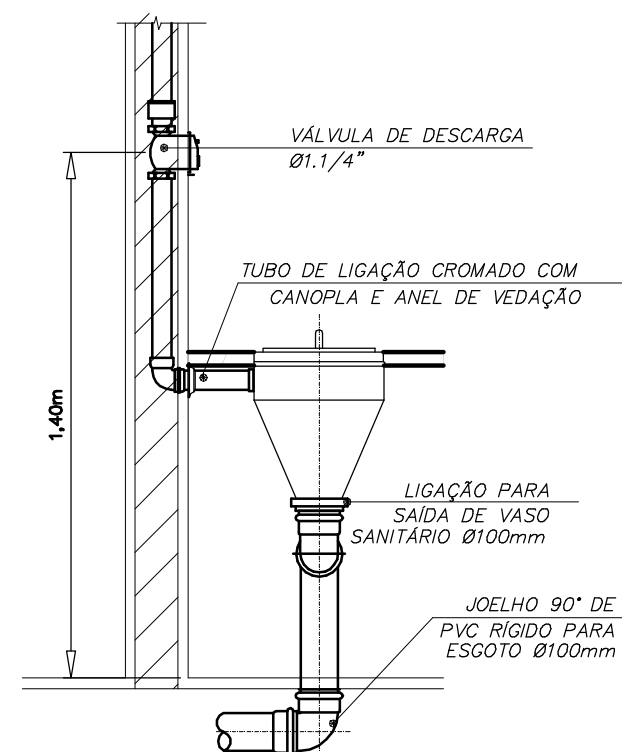

DETALHE DE EXPURGO
S/ESQ.

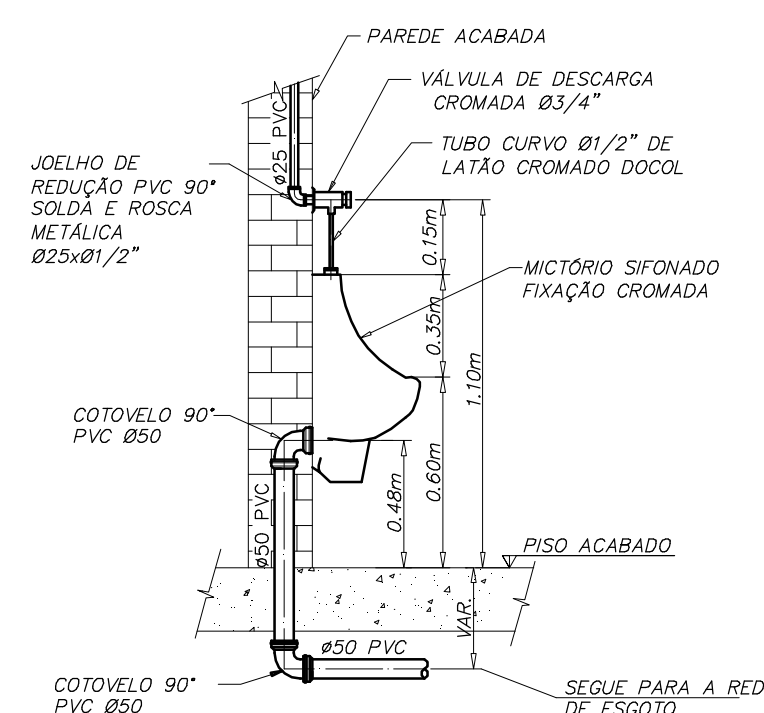

DETALHE DE INSTALAÇÃO DE MICTÓRIO
S/ESQ.

0 26/11/2010 EMISSÃO INICIAL

REVISÃO DATA DESCRIÇÃO

Prefeitura do Município da Estância Turística de
Ribeirão Pires
Rua Felipe Sabag, 200 - Centro - Ribeirão Pires - SP - Tel.:(11) 4828-9124
Secretaria de Obras e Planejamento Urbano

Cliente: **HOSPITAL MUNICIPAL DE RIBEIRÃO PIRES** / Hidráulica

Projeto: **HOSPITAL MUNICIPAL DE RIBEIRÃO PIRES** / PROJETO EXECUTIVO

Três: **DETALHES PADRÃO** / SEM ESCALA

Água Fria e Quente

Projeto: **09021** / pr_09021@mpa.com.br

Proj: **ALEXANDRE** / Data: **AMANDA**

Assinatura: **CEZARION** / Data: **11** / 2010

Projeto e Construção: **09021-PE-HID-HAF-001-R00**

Ad: 1588,00 x 841,00 mm 1:50 PD
H0902101.DWG - 30/11/2010 FERNANDO