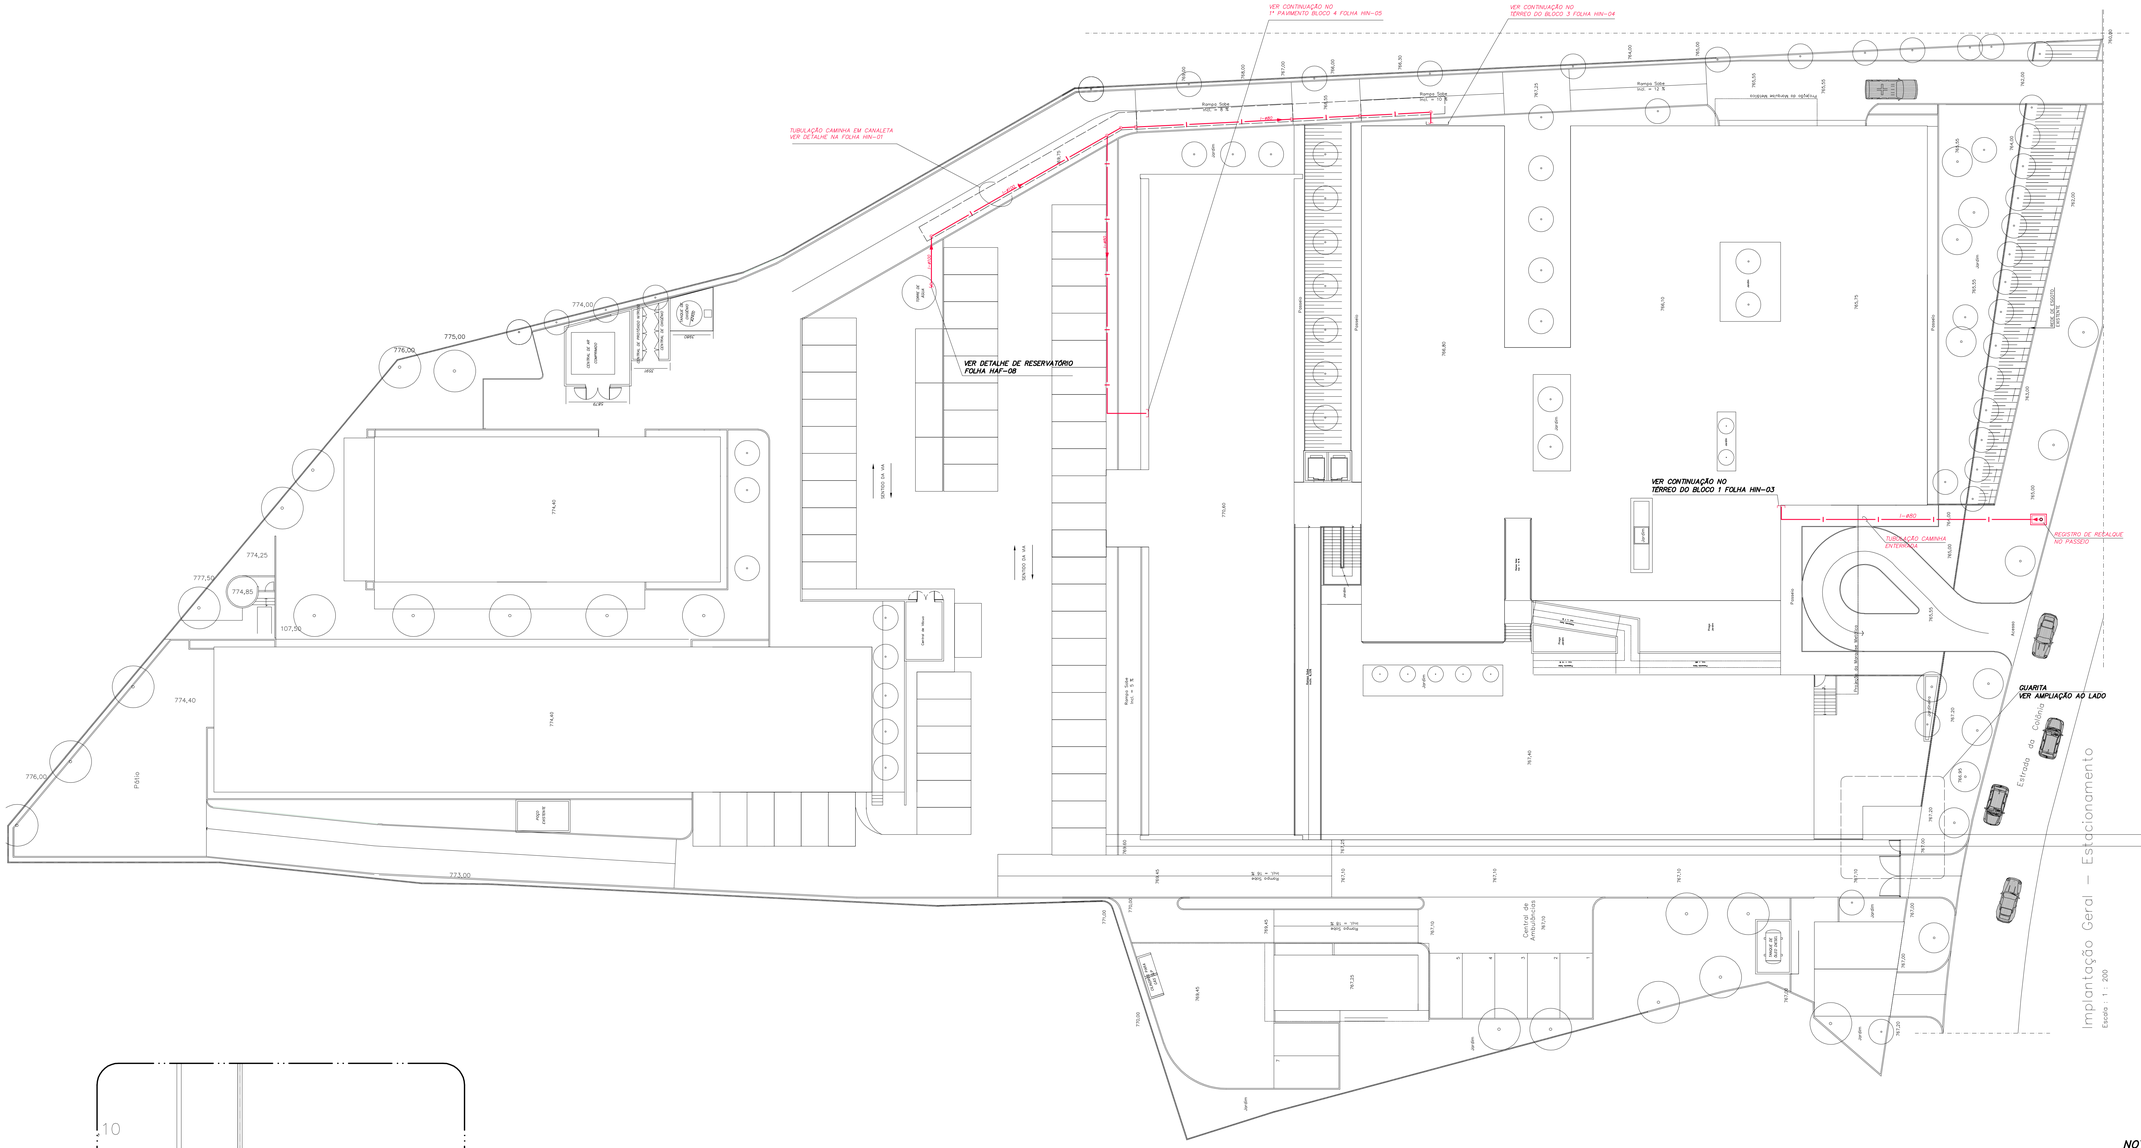

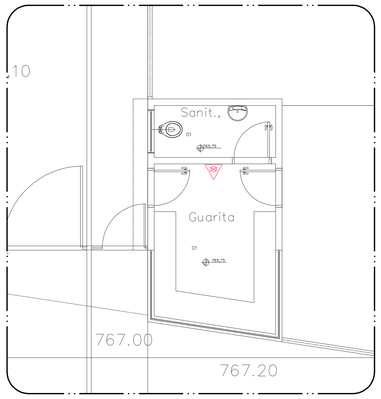

GUARITA – AMPLIAÇÃO
PLANTA BAIXA
ESCALA 1:50

LEGENDA

LINHAS	
	TUBULAÇÃO QUE SOBE
	TUBULAÇÃO QUE DESCE
	TUBULAÇÃO QUE DESCE EM TÊE
	TUBULAÇÃO QUE SOBE EM TÊE
	TUBULAÇÃO DE HIDRANTE
	CAP

EXTINTORES

	EXTINTOR DE CARGA DE ÁGUA

ACESSÓRIOS E EQUIPAMENTOS

	REGISTRO DE RECALQUE (SIMPLES)

CONVENÇÕES GRÁFICAS

INDENTIFICAÇÃO DOS SISTEMAS — XX 000 — DIÂMETRO

IDENTIFICAÇÃO DAS PRUMADAS

NOTAS:

- VER DETALHES PADRÃO FOLHA HIN-001
- TODOS OS RAMAIS DE INCÊNDIO DEVERÃO POSSUIR FIXAÇÃO INDEPENDENTE DE OUTRAS REDES.
- TODAS AS TUBULAÇÕES CAMINHAM PELO TETO DO PAVIMENTO, EXCETO ONDE INDICADO
- DIÂMETROS EM MILIMETROS (mm)

REVISÃO	DATA	DESCRIÇÃO
0	26/11/2010	EMISSÃO INICIAL

Prefeitura do Município da Estância Turistica de
Ribeirão Pires
Rua Felipe Sabag, 200 - Centro - Ribeirão Pires - SP - Tel.:(11) 4828-9124
Secretaria de Obras e Planejamento Urbano

Obra: HOSPITAL MUNICÍPAL DE RIBEIRÃO PIRES
Fase: HIDRÁULICA/ INCÊNDIO
Projeto: HOSPITAL MUNICÍPAL DE RIBEIRÃO PIRES
Fase: PROJETO EXECUTIVO
Título: IMPLANTAÇÃO HIDRANTES E EXTINTORES
Escala: 1:200
Prancha: HID HIN / 002

MHA Engenharia Ltda
Av. Maria Coelho Aguiar 215
Bloco C - 1º andar - Sala 104
Centro Empresarial de São Paulo
05805-000 São Paulo SP
Tel.2012747 770 FAX (011)2747 7750
http://www.mha.com.br
mha@mha.com.br

eplan PROJETOS E CONSTRUÇÕES

Nº do Contrato: 09021 / E-Mail do Contrato: pr.09021@mha.com.br
Proj.: ALEXANDRE / Des.: ATHOS
Aprov.: CENTURION / Data: 26 / 11 / 2010
Nº do Cliente: 09021-PE-HID-HIN-002-R00

Xref 1: D0902105
Xref 2: D0902104
A0 1189.00 x 841.00 Plot: 1.00 =2
H0902120.DWG - 30/11/2010 MOISES

Usar as espessuras indicadas e a cor preta.

Cor	Espessura (mm)
(1)	0,2
(2)	0,6
(3)	0,4
(4)	0,3
(5)	0,1
(6)	0,1
(7)	0,6
(8)	0,6
(9)	0,2
(10)	1,0
(11)	0,1
(12)	0,1
(13)	0,1
(14)	0,1
(15)	0,09
(250)	0,1 678
(251)	0,1 545
(252)	0,1 408
(253)	0,1 295
(254)	0,1 138

Plotar em preto e branco

Ao Plotar usar: Unidades: Metros Escala: 1:143.000

H0902120.DWG 30/11/2010 MOISES