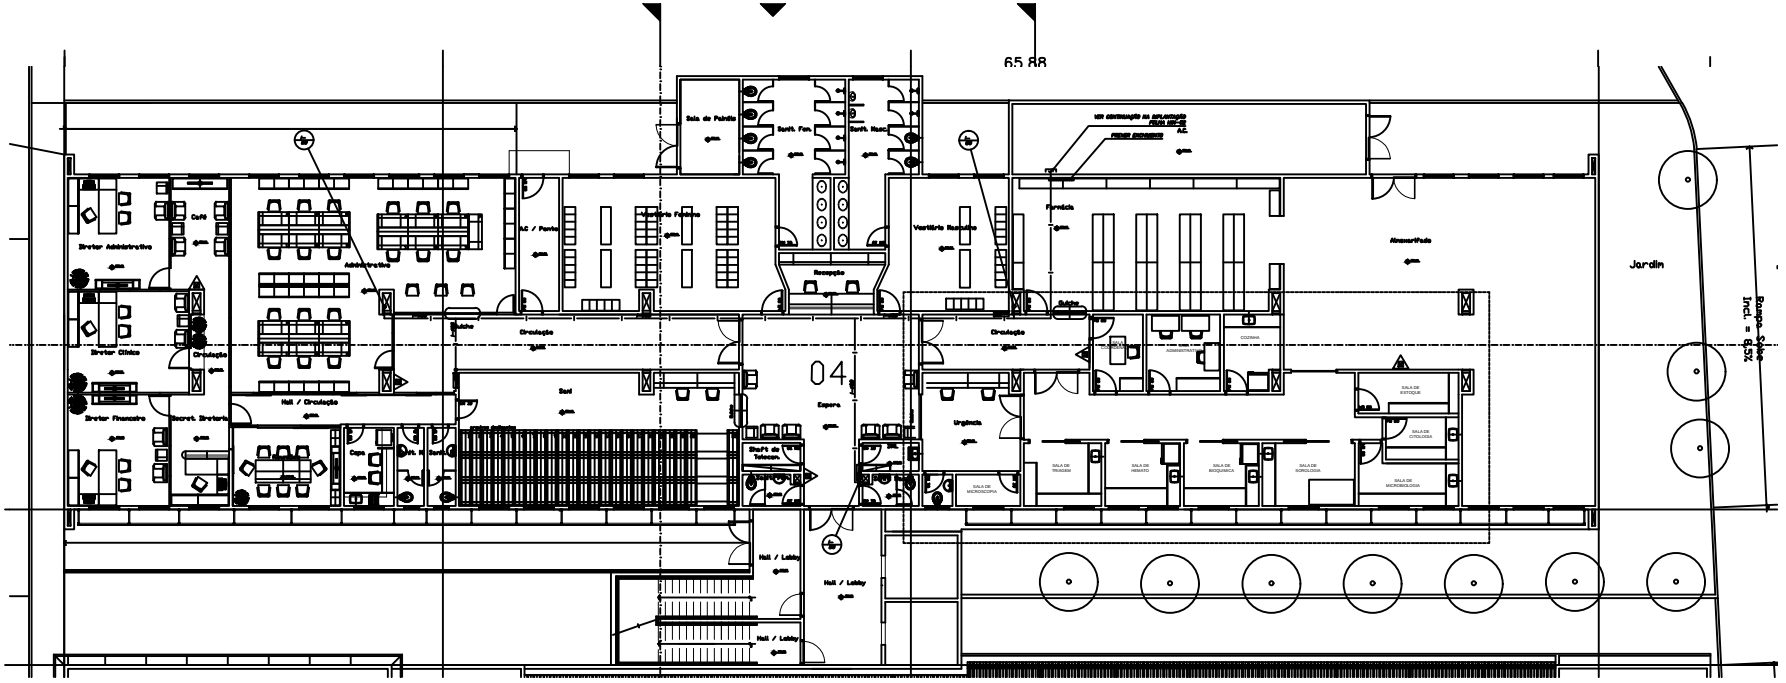

LEGENDA

LINHAS	
	TUBULAÇÃO QUE SOBE
	TUBULAÇÃO QUE DESCE
	TUBULAÇÃO QUE DESCE EM TÊE
	TUBULAÇÃO QUE SOBE EM TÊE
	TUBULAÇÃO DE HIDRANTE
	CAP

COLUNAS

	PRUMADA DE HIDRANTES

EXTINTORES

	EXTINTOR DE CARGA DE PÓ QC

ACESSÓRIOS E EQUIPAMENTOS

	HIDRANTE SIMPLES

CONVENÇÕES GRÁFICAS

ABRIGO PARA MANGUEIRA

IDENTIFICAÇÃO DAS PRUMADAS

NOTAS:

- VER DETALHES PADRÃO FOLHA HIN-001
- TODOS OS RAMAIS DE INCÊNDIO DEVERÃO POSSUIR FIXAÇÃO INDEPENDENTE DE OUTRAS REDES.
- TODAS AS TUBULAÇÕES CAMINHAM PELO TETO DO PAVIMENTO, EXCETO ONDE INDICADO
- DIÂMETROS EM MILÍMETROS (mm)

REVISÃO	DATA	DESCRIÇÃO
0	30/11/2010	EMISSÃO INICIAL

Prefeitura do Município da Estância Turistica de
Ribeirão Pires
Rua Felipe Sabag, 200 - Centro - Ribeirão Pires - SP - Tel.:(11) 4828-9124
Secretaria de Obras e Planejamento Urbano

Cliente: HOSPITAL MUNICIPAL DE RIBEIRÃO PIRES	Área: HIDRÁULICA/ INCÊNDIO
Título: HOSPITAL MUNICIPAL DE RIBEIRÃO PIRES	Fase: PROJETO EXECUTIVO
Título: PLANTA DO 1º PAVIMENTO – BLOCO 4 HIDRANTES E EXTINTORES	Escala: 1: 75
	Nº do Desenho: 09021 / Sub do Desenho: pr_ijr0021@rhe.com.br
RHA Engenharia Ltda.	Proj. ALEXANDRE / Área ARQUI
eplan	Desenho: / Data: 11 / 2010
	Nº do Desenho: 09021-PE-HID-HIN-005-R00
	A0 1189,00 x 841,00 mm / HIDROSSANITÁRIO – 30/11/2010 / 1,00 m2 / ESCALA