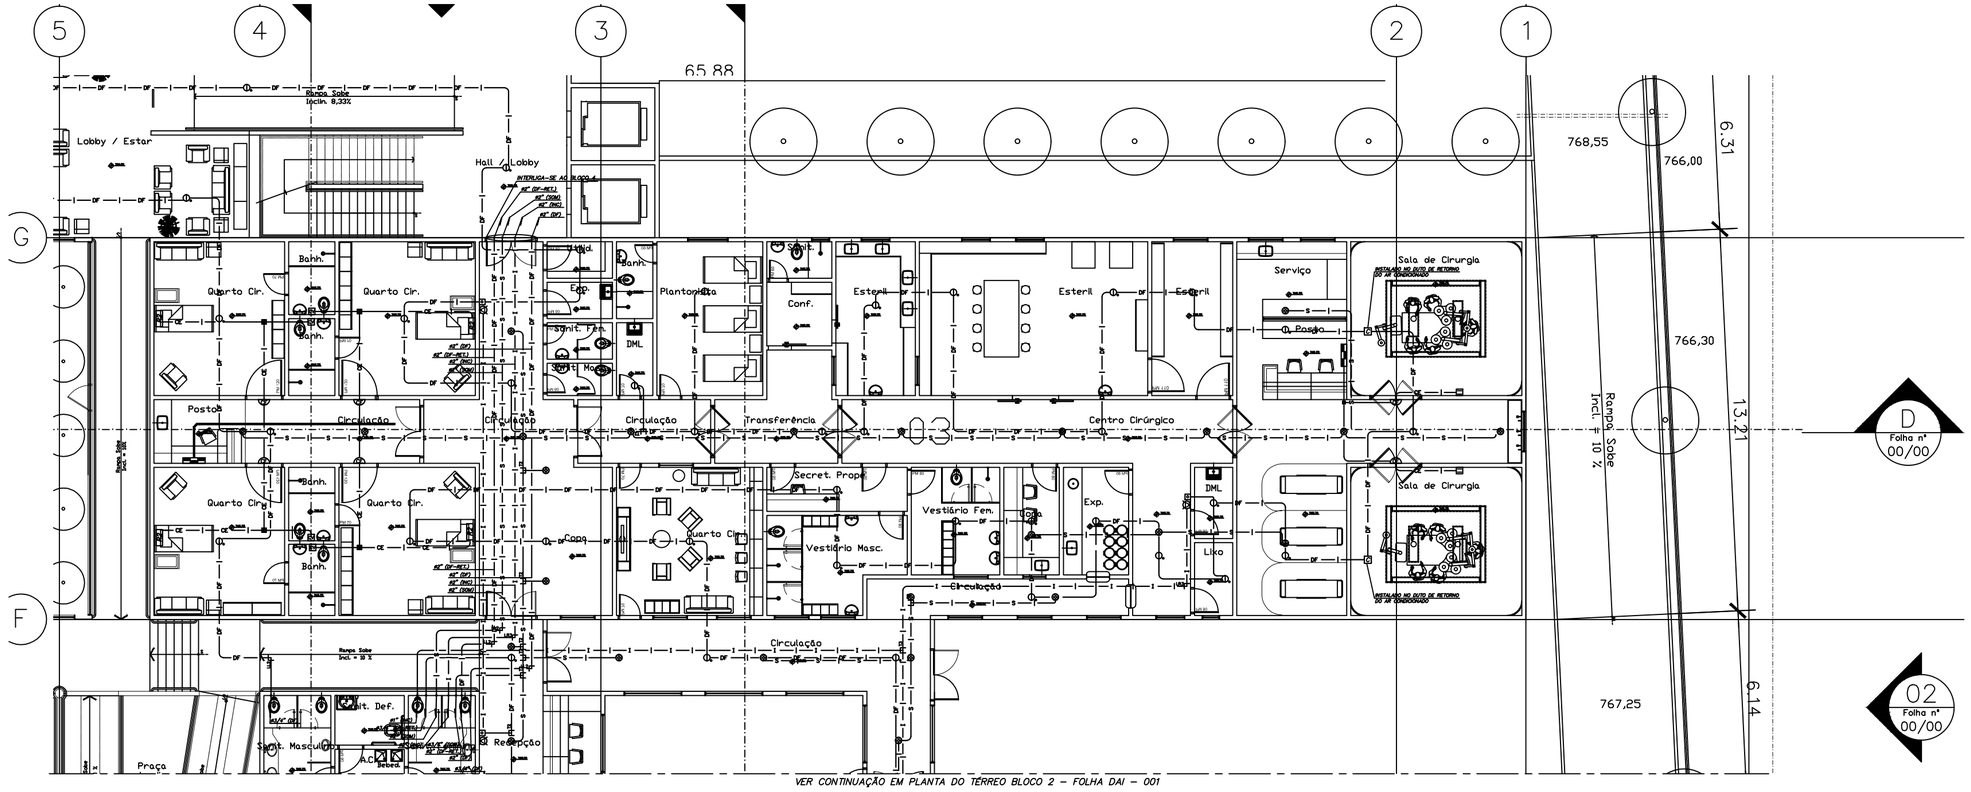

VER CONTINUAÇÃO EM PLANTA DO TÉRREO BLOCO 2 – FOLHA DAI – 001

NOTAS:

01 – ELETRODUTOS SEM INDICAÇÃO DE DIÂMETRO SERÃO DE:
- 40/45 PARA LAÇOS DE DETECÇÃO
- 40 PARA LAÇOS DE ALARME DE INCÊNDIO
- 40 PARA AUTOMAÇÃO
- 40/45 PARA SONORIZAÇÃO
- 40 PARA CHAMADA DE ENFERMEIRA

02 – TODO ELETRODUTO APARENTE SERÁ DE FERRO GALVANIZADO.
03 – TODO ELETRODUTO EMBUTIDO SERÁ EM PVC
04 – TODO ELETRODUTO SECO SERÁ PINTADO AMARE ELAL
05 – AS ELETROCALHAS SERÃO METÁLICAS LISAS E COM TAMPA SOB PRESSÃO.
06 – TODAS AS CAIXAS DE PASSAGEM EXTERNAS POSSUIR TAMPA APARAFUSADA.
07 – CAIXAS DE PASSAGEM COM ALTURA NÃO INDICADAS SÃO h=0,30m DO PISO ACABADO
08 – DURANTE A INSTALAÇÃO DAS TOMADAS DE TELECOMUNICAÇÕES ESTAS DEVERÃO OBEDECER OS LAYOUTS E DETALHAMENTOS DO PROJETO DE ARQUITETURA BEM COMO RECOMENDAÇÕES ESPECÍFICAS DOS FABRICANTES DOS EQUIPAMENTOS.
09 – DEVERÁ SER PREVISTO EM ORÇAMENTO CAIXAS PARA AS CONTROLADORAS DE AUTOMAÇÃO AO LADO DE TODOS OS QUADROS ELÉTRICOS DE ILUMINAÇÃO E DO SISTEMA DE AR CONDICIONADO.
10 – A INSTALADORA DEVERÁ PREVER EM SEU ORÇAMENTO ACESSÓRIOS PARA ELETROCALHAS E ELETRODUTOS NECESSÁRIOS PARA A TRANSPOSIÇÃO DE VIGAS, TUBOS, DUTOS DE AR CONDICIONADO, ETC.
11 – AS REGRAS EM ÁREAS COM SISTEMA DE CHAMADA DE ENFERMEIRA POSSUEM ESTAÇÃO DE CHAMADA, PRESENÇA E CANCELAMENTO.

Nº	Espessura Pena
1	0,10
2	0,15
3	0,20
4	0,25
5	0,30
6	0,40
7	0,50
8	0,60
9	0,70
10	0,80
11	1,00
12	1,20
13	1,40
14	1,60
15	2,00
20	0,10
21	0,15
22	0,20
23	0,25
24	0,30

Variar as espessuras indicadas e usar preto.

Variar em preto e branco

As Plots are in MM Escala 1=1,0750

G09021A3VG
DETALHE
03/12/2010

DEYSE

REVISÃO	DATA	DESCRIÇÃO
0	26/11/2010	EMISSÃO INICIAL

Prefeitura do Município da Estância Turistica de

Ribeirão Pires

Rua Felipe Sabag, 200 - Centro - Ribeirão Pires - SP - Tel.:(11) 4828-9124

Secretaria de Obras e Planejamento Urbano

Cliente: HOSPITAL MUNICÍPAL DE RIBEIRÃO PIRES	Área: SISTENAS ELETRÔNICOS
Projeto: HOSPITAL MUNICÍPAL DE RIBEIRÃO PIRES	Fase: PROJETO EXECUTIVO
Título: PLANTA DO TÉRREO – BLOCO 3 DETECÇÃO, AUTOMAÇÃO, SOM E CHAMADA DE ENFERMEIRA	Escala: 1:75
	SIS / DAI / 002

MHA Engenharia Ltda
Av. Nova Cidade Jardim 215
Centro Empresarial Nações Unidas
Conj. 81 6º andar
CEP 04583-000 São Paulo SP
Tel/Fax (0xx11) 3044 7799

eplan PROJETOS E CONSTRUÇÕES

Nº do Controle: 09021	E-Mail do Controle: prj09021@mha.com.br
Proj.: ATZINGEN	Des.: TECHINA
Aprov.: WASHINGTON	Data: 25 / 10 / 2010
Nº do Objeto: 09021-PE-SIS-DAI-002-R00	

Xref 1: G0902123	A0 1189.00 x 841.00 mm	1.00 m2
Xref 2: G0902116	G0902124.DWG – 03/12/2010	DEYSE