NOTAS:

01 – ELETRODUTOS SEM INDICAÇÃO DE DIÂMETRO SERÃO DE:
- 3/4" PARA LAÇOS DE DETECÇÃO
- 4" PARA LAÇOS DE ALARME DE INCÊNDIO
- 4" PARA AUTOMAÇÃO
- 3/4" PARA SONORIZAÇÃO
- 4" PARA CHAMADA DE ENFERMEIRA

02 – TODO ELETRODUTO APARENTE SERÁ DE FERRO GALVANIZADO.
03 – TODO ELETRODUTO EMBUTIDO SERÁ EM PVC.
04 – TODO ELETRODUTO SECO DEVERÁ POSSUIR ARAME GUIA.
05 – AS ELETROCALHAS SERÃO METÁLICAS LISAS E COM TAMPA SOB PRENSA.
06 – TODAS AS CAIXAS DE PASSAGEM DEVERÃO POSSUIR TAMPA APARAFUSADA.
07 – CAIXAS DE PASSAGEM COM ALTURA NÃO INDICADAS SÃO h=0,30m DO PISO ACABADO
08 – DURANTE A INSTALAÇÃO DAS TOMADAS DE TELECOMUNICAÇÕES SEVIR-SE CONFRONTAR OS LAYOUTS E DETALHAMENTOS DO PROJETO DE ARQUITETURA BEM RECOMENDAÇÕES ESPECIFICAS DOS FABRICANTES DOS EQUIPAMENTOS.
09 – DEVERÁ SER PREVISTO EM ORÇAMENTO CAIXAS PARA AS CONTROLADORAS DE AUTOMAÇÃO AO LADO DE TODOS OS QUADROS ELETRICOS DE ILUMINAÇÃO E DO SISTEMA DE AR CONDICIONADO.
10 – A INSTALADORA DEVERÁ PREVER EM SEU ORÇAMENTO ACESSORIOS PARA ELETROCALHAS E ELETRODUTOS NECESSARIOS PARA A TRANSPOSIÇÃO DE VIGAS, TUBOS, DUTOS DE AR CONDICIONADO, ETC.
11 – AS MESAS EM ÁREAS COM SISTEMA DE CHAMADA DE ENFERMEIRA POSSUEM ESTAÇÃO DE CHAMADA, PRESENÇA E CANCELAMENTO.

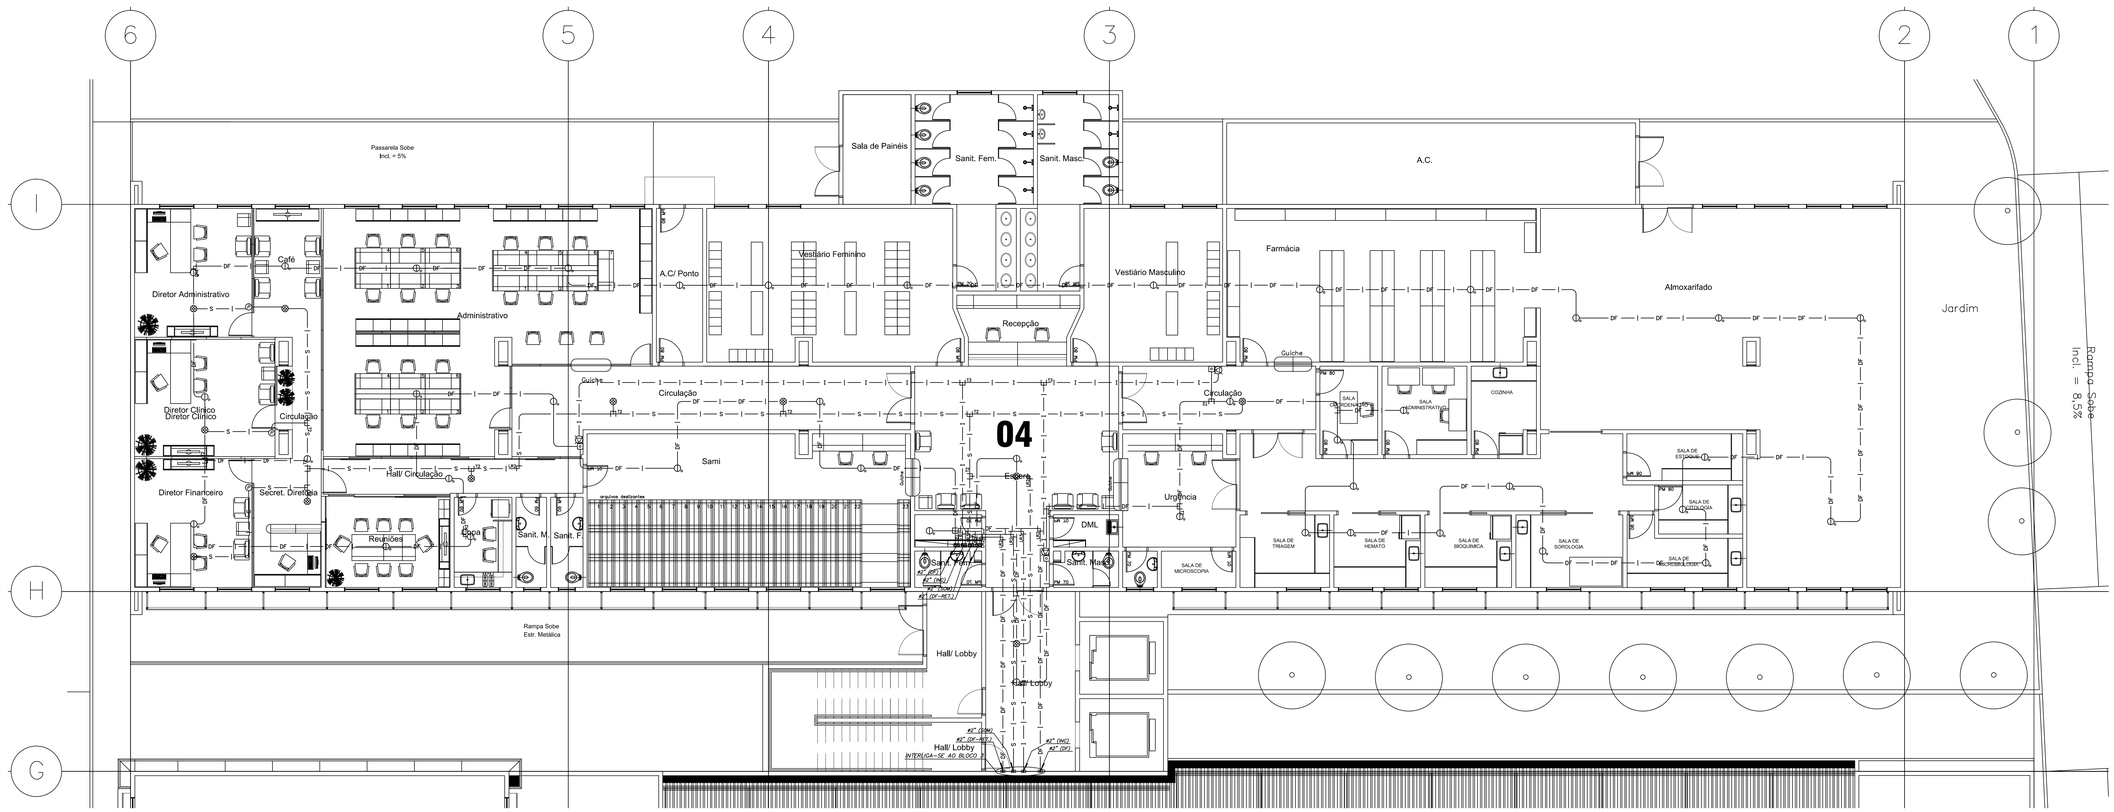

Usar as espessuras indicadas e a cor padrão		
Cor		Espessura (pena)
1		0,2
2		0,6
3		0,4
4		0,3
5		0,1
6		0,1
7		0,6
8		0,8
9		0,2
10		1,0
11		0,1
12		0,1
13		0,1
14		0,1
15		0,0
250	CL1	6/16
251	CL1	5/16
252	CL1	4/16
253	CL1	3/16
254	CL1	1/16

Plotar em preto e branco.

Ao Plotar em: ESCALA 1:1 ou 1:100 Fat.R.T. 1=0,0750

G0902125.DWG 09/12/2010 DEYSE

REVISÃO	DATA	DESCRIÇÃO
0	26/11/2010	EMISSÃO INICIAL

Prefeitura do Município da Estância Turistica de
Ribeirão Pires
Rua Felipe Sabag, 200 - Centro - Ribeirão Pires - SP - Tel.:(11) 4828-9124
Secretaria de Obras e Planejamento Urbano

Cliente: HOSPITAL MUNICÍPAL DE RIBEIRÃO PIRES
Área: SISTEMAS ELETRÔNICOS
Projeto: HOSPITAL MUNICÍPAL DE RIBEIRÃO PIRES
Fase: PROJETO EXECUTIVO
Título: PLANTA DO 1º PAVIMENTO – BLOCO 4 DETECÇÃO, AUTOMAÇÃO, SOM E CHAMADA DE ENFERMEIRA
Escala: 1: 75
Folha: SIS / DAI / 003

MHA Engenharia Ltda
Av. Maria Coelho Aguiar 215
Bloco C - 1º Andar
Centro Empresarial de São Paulo
05805-000 São Paulo SP
Tel.(011)3747 7711 Fax (011)3747 7700
http://www.mha.com.br
mha@mha.com.br

eplan PROJETOS E CONSTRUÇÕES

Nº do Contrato: 09021 / E-Mail do Contrato: pr_j09021@mha.com.br
Proj. ATZINGEN / Des. MAURICIO
Aprov. WASHINGTON / Data 25 / 10 / 2010
Nº do Obra/ata: 09021-PE-SIS-DAI-003-R00

Xref 1: G0902116

AO 1189.00 x 841.00 mm 1.00 m2
G0902125.DWG – 09/12/2010 DEYSE