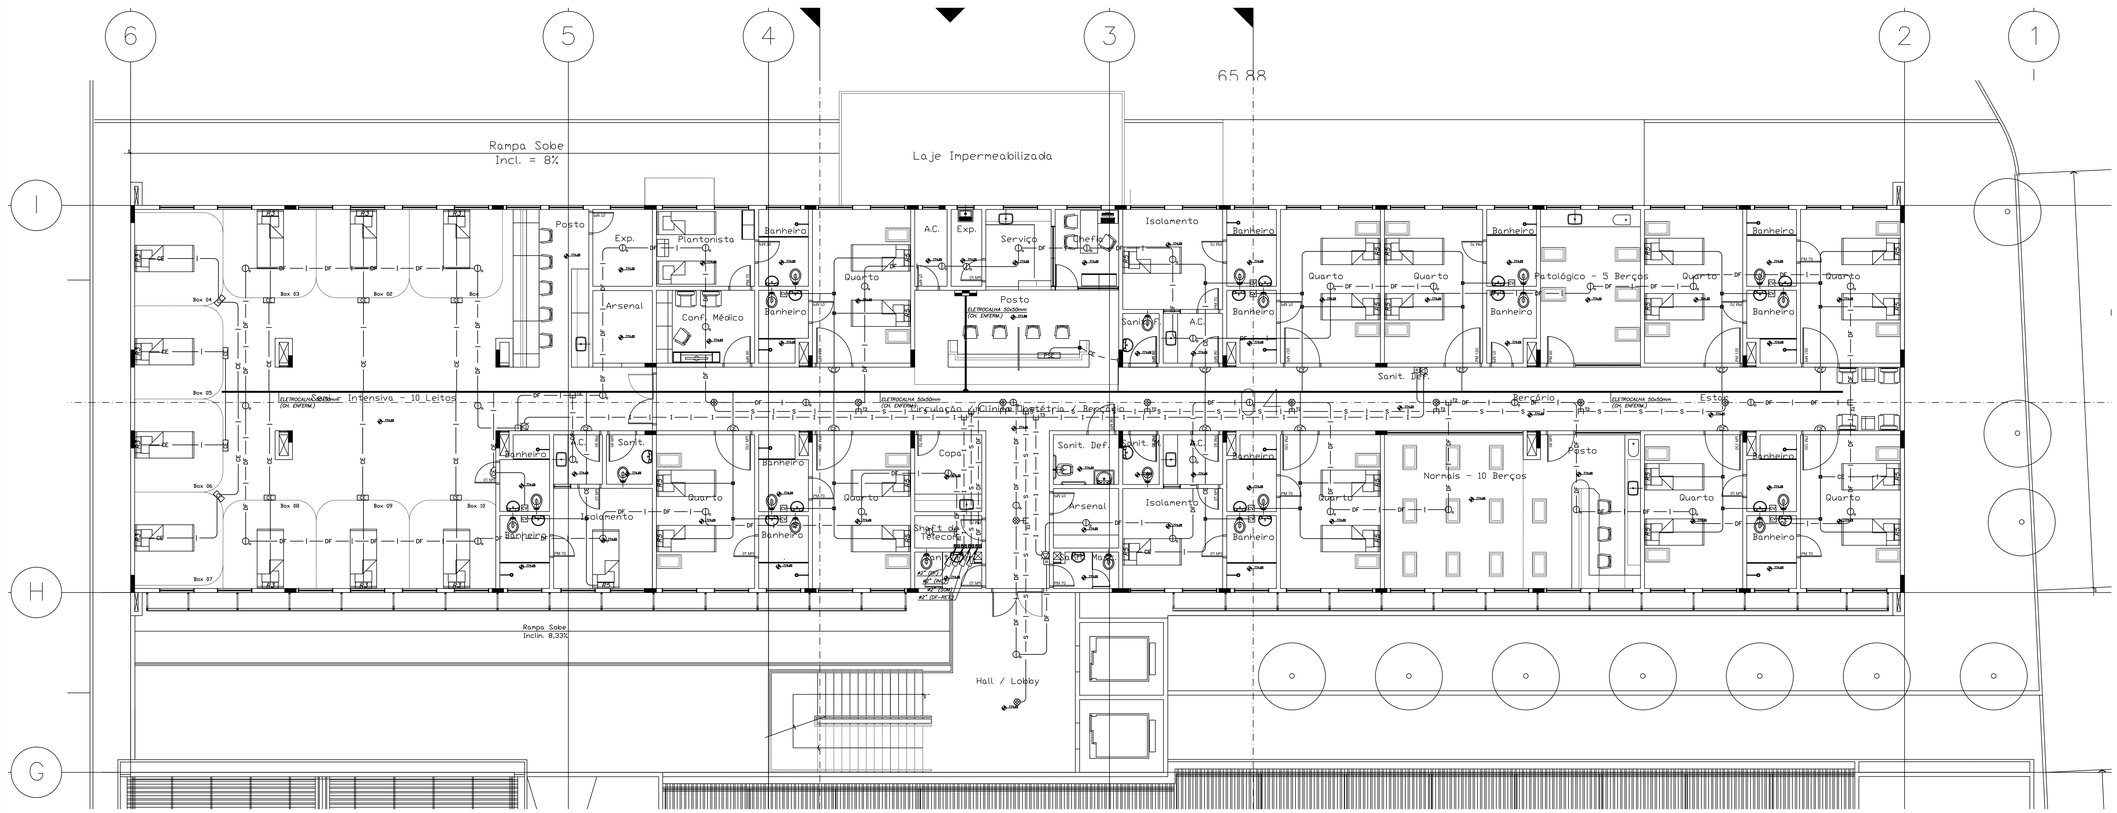

Usar as espessuras indicadas e a cor preta.

Cor	Espessura (mm)
1	0,2
2	0,6
3	0,4
4	0,3
5	0,1
6	0,1
7	0,6
8	0,8
9	0,3
10	1,0
11	0,1
12	0,1
13	0,1
14	0,1
15	0,09
250	0,1 #2%
251	0,1 54%
252	0,1 40%
253	0,1 28%
254	0,1 13%

Plotar em preto e branco.

Ao Plotar em: Folha A1 (0,00 m²) Escala 1:1=0,020

G0902126.DWG 09/12/2010 DEYSE

NOTAS:

01 – ELETRODUTOS SEM INDICAÇÃO DE DIÂMETRO SERÃO DE:
- 4/4" PARA LAÇOS DE DETECÇÃO
- 4" PARA LAÇOS DE ALARME DE INCÊNDIO
- 4" PARA AUTOMAÇÃO
- 4/4" PARA SONORIZAÇÃO
- 4" PARA CHAMADA DE ENFERMEIRA

02 – TODO ELETRODUTO APARENTE SERÁ DE FERRO GALVANIZADO.
03 – TODO ELETRODUTO EMBUTIDO SERÁ EM PVC.
04 – TODO ELETRODUTO SECO DEVERÁ POSSUIR ARAME GUIA.
05 – AS ELETROCALHAS SERÃO METÁLICAS LISAS E COM TAMPA SOB PRENSA.
06 – TODAS AS CAIXAS DE PASSAGEM DEVERÃO POSSUIR TAMPA APARAFUSADA.
07 – CAIXAS DE PASSAGEM COM ALTURA NÃO INDICADAS SÃO h=0,30m DO PISO ACABADO
08 – DURANTE A INSTALAÇÃO DAS TOMADAS DE TELECOMUNICAÇÕES SEVIR-SE CONFRONTAR OS LAYOUTS E DETALHAMENTOS DO PROJETO DE ARQUITETURA BEM RECOMENDAÇÕES ESPECIFICAS DOS FABRICANTES DOS EQUIPAMENTOS.
09 – DEVERÁ SER PREVISTO EM ORÇAMENTO CAIXAS PARA AS CONTROLADORAS DE AUTOMAÇÃO AO LADO DE TODOS OS QUADROS ELETRICOS DE ILUMINAÇÃO E DO SISTEMA DE AR CONDICIONADO.
10 – A INSTALADORA DEVERÁ PREVER EM SEU ORÇAMENTO ACESSORIOS PARA ELETROCALHAS E ELETRODUTOS NECESSARIOS PARA A TRANSPOSIÇÃO DE VIGAS, TUBOS, DUTOS DE AR CONDICIONADO, ETC.
11 – AS REGUAS EM AREAS COM SISTEMA DE CHAMADA DE ENFERMEIRA POSSUEM ESTAÇÃO DE CHAMADA, PRESENÇA E CANCELAMENTO.

0	26/11/2010	EMISSÃO INICIAL

Prefeitura do Município da Estância Turística de
Ribeirão Pires
Rua Felipe Sabbag, 200 - 1º andar -Centro - Ribeirão Pires - SP - Tel.:(11) 4828-9125
Secretaria de Obras
gestão 2009/2012

PROJETO OBRA
HOSPITAL MUNICIPAL DE RIBEIRÃO PIRES

TITULO
CICLOFAIXA AV. BRASIL - CENTRO

LOCAL
ESTRADA DA COLÔNIA, 2259 - BAIRRO SANTA LUZIA - RIBEIRÃO PIRES

AREA	ESCALA	ARQUIVO	DATA	FOLHA
	1:75		julho/2011	01/01

Xref 1: G0902116

A0 1189.00 x 841.00 mm 1.00 m2
G0902126.DWG – 09/12/2010 DEYSE