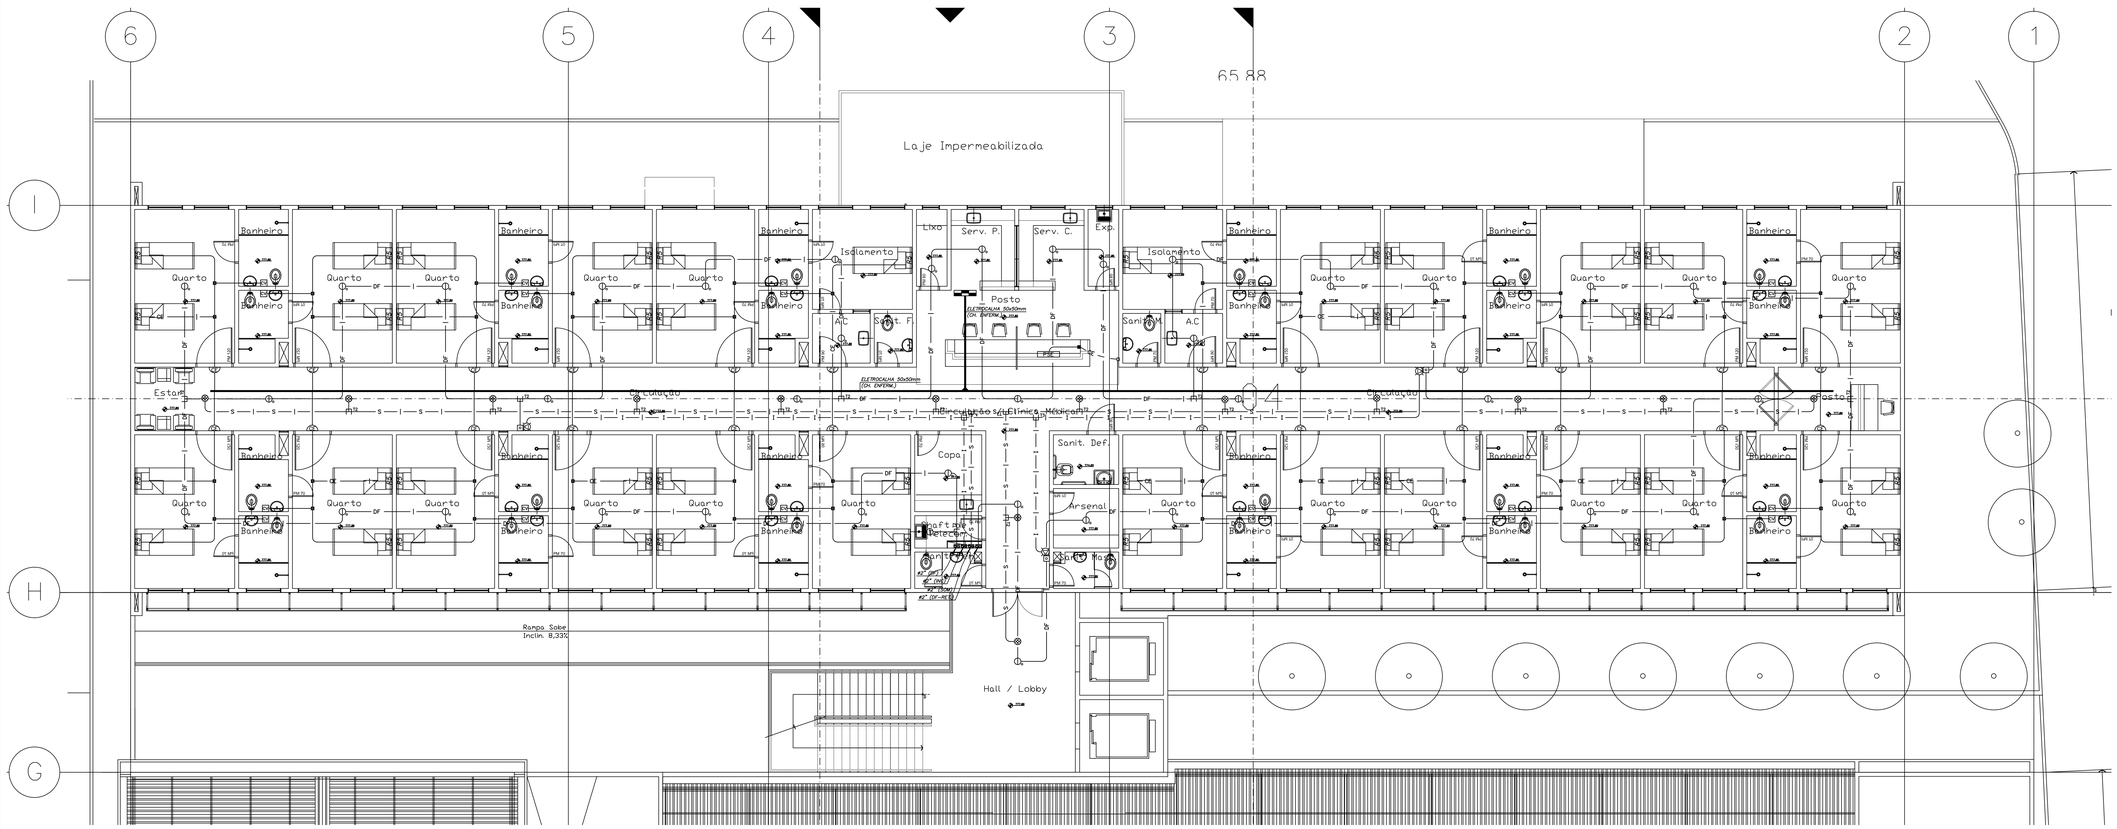

NOTAS:

01 – ELETRODUTOS SEM INDICAÇÃO DE DIÂMETRO SERÃO DE:
- #3/4" PARA LAÇOS DE DETECÇÃO
- #1" PARA LAÇOS DE ALARME DE INCÊNDIO
- #1" PARA AUTOMAÇÃO
- #3/4" PARA SONORIZAÇÃO
- #1" PARA CHAMADA DE ENFERMEIRA

02 – TODO ELETRODUTO APARENTE SERÁ DE FERRO GALVANIZADO.
03 – TODO ELETRODUTO EMBUTIDO SERÁ EM PVC.
04 – TODO ELETRODUTO SECO DEVERÁ POSSUIR ARAME GUIA.
05 – AS ELETROCALHAS SERÃO METÁLICAS LISAS E COM TAMPA SOB PRENSA.
06 – TODAS AS CAIXAS DE PASSAGEM DEVERÃO POSSUIR TAMPA APARAFUSADA.
07 – CAIXAS DE PASSAGEM COM ALTURA NÃO INDICADAS SÃO h=0,30m DO PISO ACABADO
08 – DURANTE A INSTALAÇÃO DAS TOMADAS DE TELECOMUNICAÇÕES (EIA/-1E CONFIRMAR OS LAYOUTS E DETALHAMENTOS DO PROJETO DE ARQUITETURA BEM RECOMENDAÇÕES ESPECIFICAS DOS FABRICANTES DOS EQUIPAMENTOS.
09 – DEVERÁ SER PREVISTO EM ORÇAMENTO CAIXAS PARA AS CONTROLADORAS DE AUTOMAÇÃO AO LADO DE TODOS OS QUADROS ELETRICOS DE ILUMINAÇÃO E DO SISTEMA DE AR CONDICIONADO.
10 – A INSTALADORA DEVERÁ PREVER EM SEU ORÇAMENTO ACESSORIOS PARA ELETROCALHAS E ELETRODUTOS NECESSARIOS PARA A TRANSPOSIÇÃO DE VIGAS, TUBOS, DUTOS DE AR CONDICIONADO, ETC.
11 – AS MEDIAS EM AREAS COM SISTEMA DE CHAMADA DE ENFERMEIRA POSSUEM ESTAÇÃO DE CHAMADA, PRESENÇA E CANCELAMENTO.

Usar as espessuras indicadas e a cor preta.

Cor	Espessura (mm)
1	0,2
2	0,6
3	0,4
4	0,3
5	0,1
6	0,1
7	0,6
8	0,8
9	0,3
10	1,0
11	0,1
12	0,1
13	0,1
14	0,1
15	0,09
250	0,1 #2/8
251	0,1 54/8
252	0,1 40/8
253	0,1 28/8
254	0,1 13/8

Plotar em preto e branco.

Ao Plotar em tamanho A1 na escala 1:100 ou 1:50

G:\PROJETOS\DWG\...
09/12/2010 DETSE

Prefeitura do Município da Estância Turística de
Ribeirão Pires
Rua Felipe Sabbag, 200 - 1º andar -Centro - Ribeirão Pires - SP - Tel.:(11) 4828-9125
gestão 2009/2012
Secretaria de Obras
Agostinho Coutinho Gomes - Secretário

PROJETO DE OBRA
HOSPITAL MUNICIPAL DE RIBEIRÃO PIRES

TITULO
DETECÇÃO, AUTOMAÇÃO, SOM E CHAMADA DE ENFERMEIRA
PLANTA DO 3º PAVIMENTO - BLOCO 4

LOCAL
ESTRADA DA COLÔNIA - BAIRRO SANTA LUZIA - RIBEIRÃO PIRES

AREA	ESCALA	ARQUIVO	DATA	FOLHA
	1:75		julho/2011	02/02