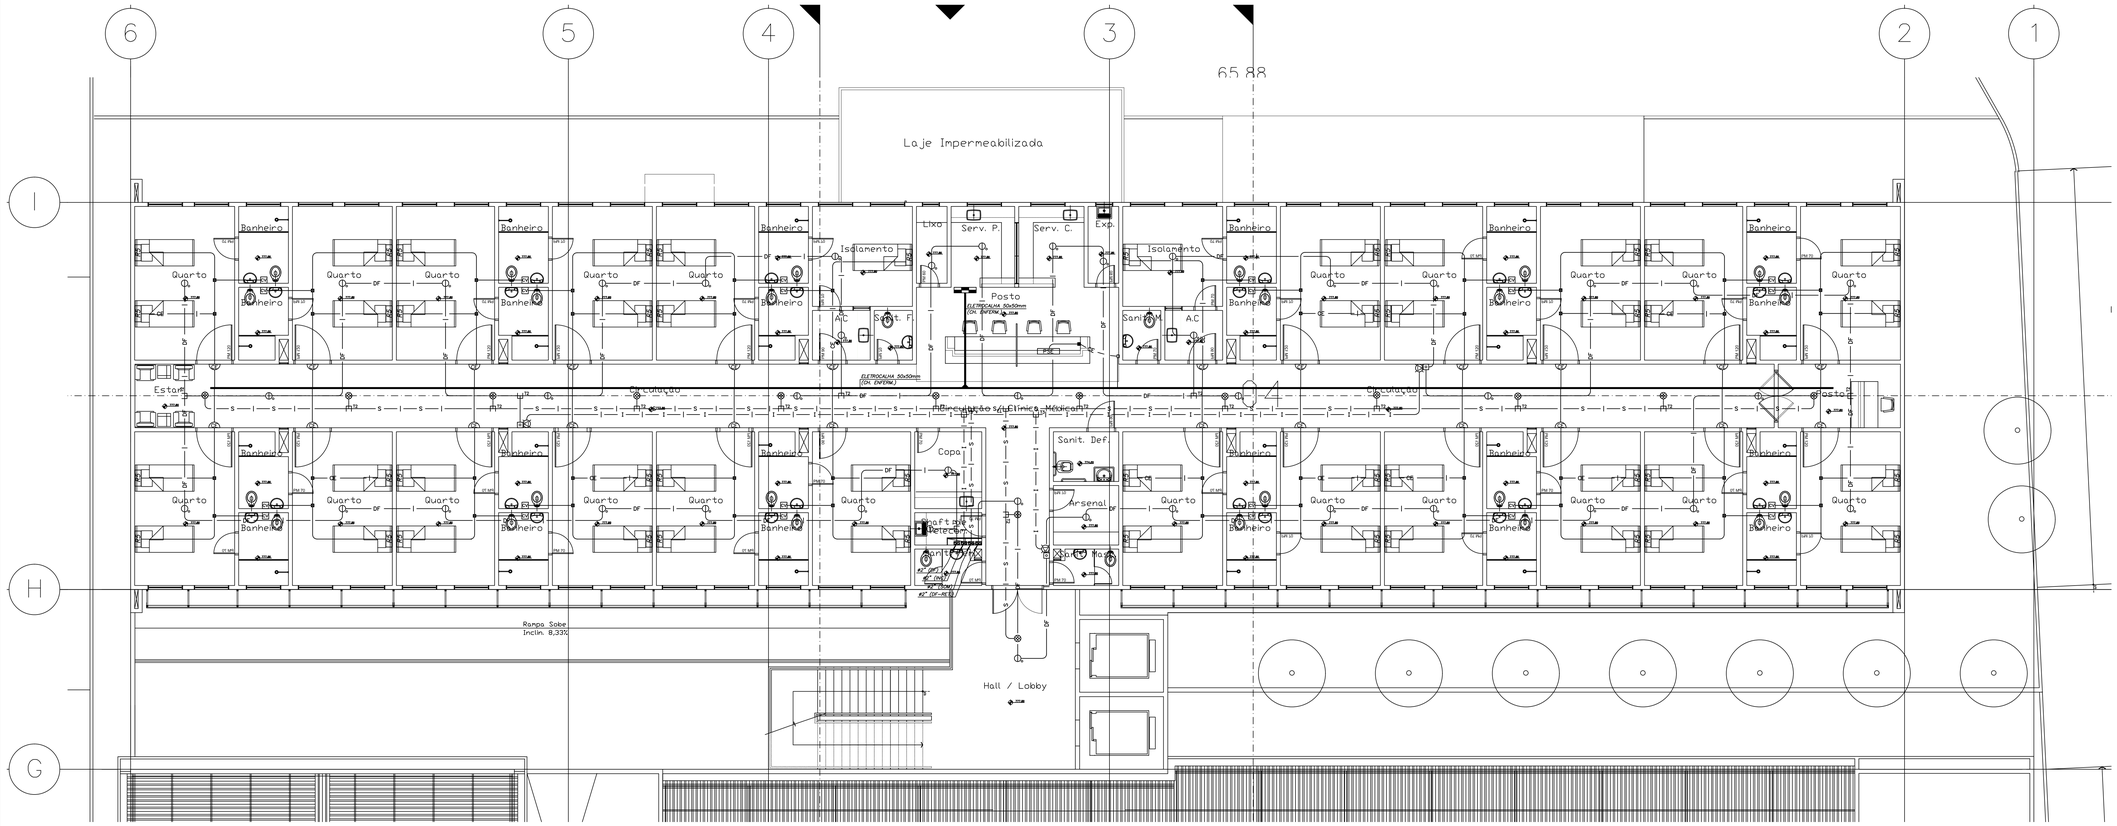

NOTAS:

01 – ELETRODUTOS SEM INDICAÇÃO DE DIÂMETRO SERÃO DE:
- #3/4" PARA LAÇOS DE DETECÇÃO
- #1" PARA LAÇOS DE ALARME DE INCÊNDIO
- #1" PARA AUTOMAÇÃO
- #3/4" PARA SONORIZAÇÃO
- #1" PARA CHAMADA DE ENFERMEIRA

02 – TODO ELETRODUTO APARENTE SERÁ DE FERRO GALVANIZADO.
03 – TODO ELETRODUTO EMBUTIDO SERÁ EM PVC.
04 – TODO ELETRODUTO SECO DEVERÁ POSSUIR ARAME GUIA.
05 – AS ELETROCALHAS SERÃO METÁLICAS LISAS E COM TAMPA SOB PRESSÃO.
06 – TODAS AS CAIXAS DE PASSAGEM DEVERÃO POSSUIR TAMPA APARAFUSADA.
07 – CAIXAS DE PASSAGEM COM ALTURA NÃO INDICADAS SÃO h=0,30m DO PISO ACABADO
08 – DURANTE A INSTALAÇÃO DAS TOMADAS DE TELECOMUNICAÇÕES (ETE-1E CONFORME OS LAYOUTS E DETALHAMENTOS DO PROJETO DE ARQUITETURA BEM RECOMENDAÇÕES ESPECIFICAS DOS FABRICANTES DOS EQUIPAMENTOS.
09 – DEVERÁ SER PREVISTO EM ORÇAMENTO CAIXAS PARA AS CONTROLADORAS DE AUTOMAÇÃO AO LADO DE TODOS OS QUADROS ELETRICOS DE ILUMINAÇÃO E DO SISTEMA DE AR CONDICIONADO.
10 – A INSTALADORA DEVERÁ PREVER EM SEU ORÇAMENTO ACESSORIOS PARA ELETROCALHAS E ELETRODUTOS NECESSARIOS PARA A TRANSPOSIÇÃO DE VIGAS, TUBOS, DUTOS DE AR CONDICIONADO, ETC.
11 – AS REGIAS EM AREAS COM SISTEMA DE CHAMADA DE ENFERMEIRA POSSUEM ESTAÇÃO DE CHAMADA, PRESENÇA E CANCELAMENTO.

Usar as espessuras indicadas e a cor preta.

Cor	Espessura (mm)
1	0,2
2	0,6
3	0,4
4	0,3
5	0,1
6	0,1
7	0,6
8	0,8
9	0,3
10	1,0
11	0,1
12	0,1
13	0,1
14	0,1
15	0,09
250	0,1 #1/8
251	0,1 54#
252	0,1 40#
253	0,1 28#
254	0,1 13#

Plotar em preto e branco.

Ao Plotar em 1:100 a A0 o Esc.fica 1:1.0250

G0902127.DWG 09/12/2010 DEYSE

REVISÃO	DATA	DESCRIÇÃO
0	26/11/2010	EMISSÃO INICIAL

Prefeitura do Município da Estância Turistica de
Ribeirão Pires
Rua Felipe Sabag, 200 - Centro - Ribeirão Pires - SP - Tel.:(11) 4828-9124
Secretaria de Obras e Planejamento Urbano

Cliente: HOSPITAL MUNICÍPAL DE RIBEIRÃO PIRES
Área: SISTEMAS ELETRÔNICOS
Projeto: HOSPITAL MUNICÍPAL DE RIBEIRÃO PIRES
Fase: PROJETO EXECUTIVO
Título: PLANTA DO 3º PAVIMENTO – BLOCO 4 DETECÇÃO, AUTOMAÇÃO, SOM E CHAMADA DE ENFERMEIRA
Escala: 1:75
Folha: SIS / DAI / 005

MHA Engenharia Ltda
Av. Maria Coelho Aguiar 215
Bloco F - 1º andar - Jardim
Centro Empresarial de São Paulo
(05805-000) São Paulo SP
Tel.(011)3747 7111 Fax (011)3747 7100
http://www.mha.com.br
mha@mha.com.br

eplan PROJETOS E CONSTRUÇÕES

Nº do Contrato: 09021 / E-Mail do Contrato: pr_j09021@mha.com.br
Proj. ATZINGEN / Des. MAURICIO
Aprov. WASHINGTON / Data 25 / 10 / 2010
Nº do Cliente: 09021-PE-SIS-DAI-005-R00

Xref 1: G0902116

A0 1189.00 x 841.00 mm 1.00 m2
G0902127.DWG – 09/12/2010 DEYSE