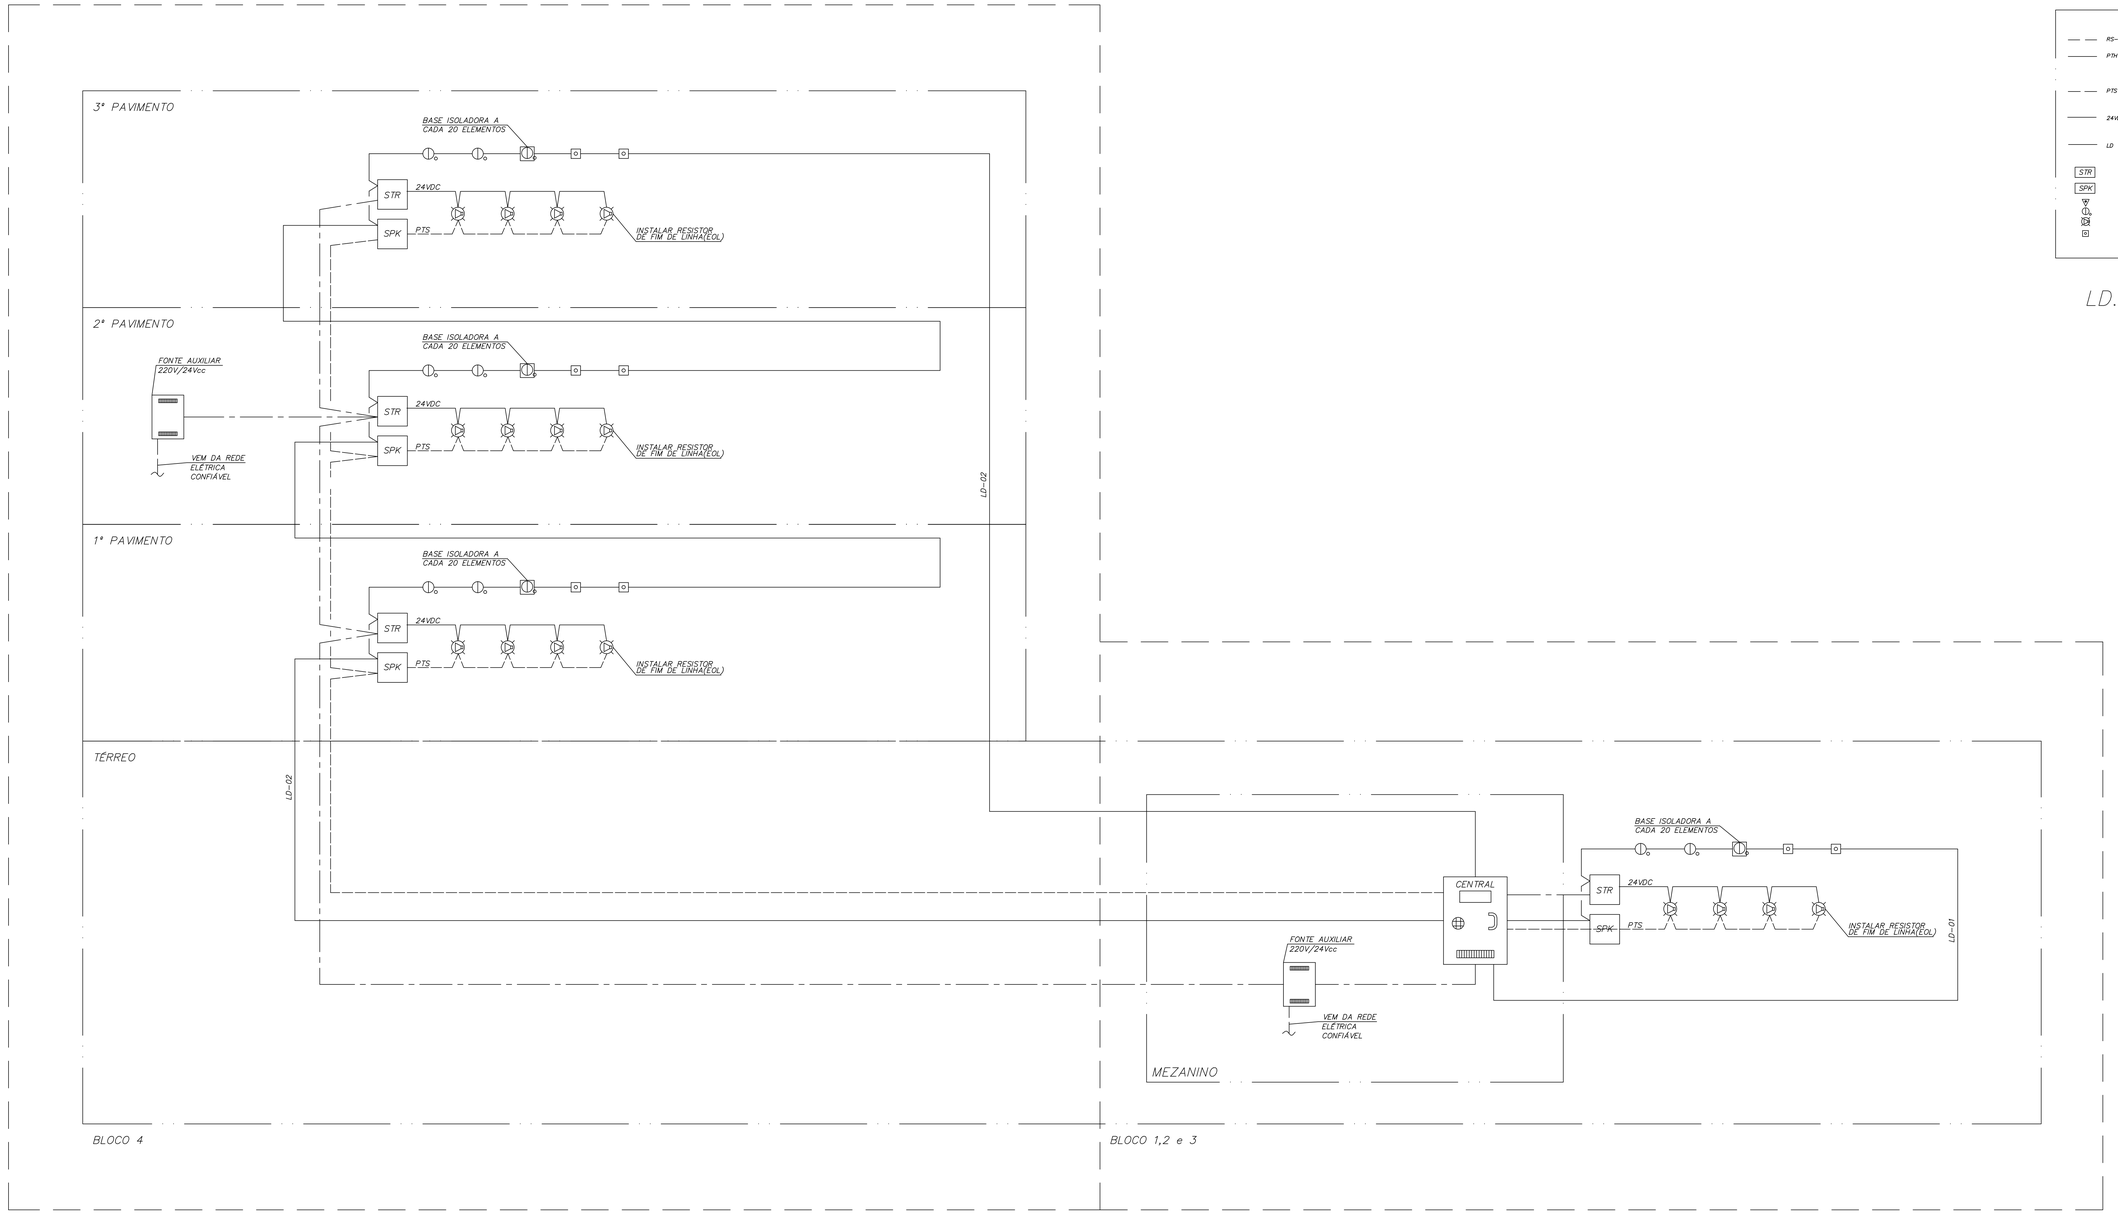

LEGENDA DA ARQUITETURA DO SISTEMA

- RS-485 = CABO PARA A REDE DE INTERLIGAÇÃO DAS CENTRAIS DE ALARME DE INCÊNDIO.
- P1H = CABO FORMADO POR DOIS CONDUTORES FLEXÍVEIS DE COBRE TORCIDOS #2,5mm2, ISOLAÇÃO 600V EM PVC/A CLASSE 70ºC ANTICHAMA, NAS CORES PRETA E BRANCA COM FITA SEPARADORA DE POLIESTER, BLINDAGEM COM FITA ALUMINIZADA E FIO DRENO DE COBRE ESTANHADO E COBERTURA EM PVC/A CLASSE 70ºC ANTICHAMA NA COR AMARELA, PARA OS INTERFONES DE SEGURANÇA (NOT-LINE).
- PTS = CABO FORMADO POR DOIS CONDUTORES FLEXÍVEIS DE COBRE TORCIDOS #2,5mm2, (PARA PRIMÁRIA) #1,5mm2 (CAMINHAMENTO HORIZONTAL) ISOLAÇÃO 750V EM PVC/A CLASSE 70ºC ANTICHAMA, NAS CORES PRETA E VERMELHA, PARA OS AVISADORES SONOROS (SPEAKERS).
- 24VDC = CABO FORMADO POR DOIS CONDUTORES FLEXÍVEIS DE COBRE PARALELOS #2,5mm2, ISOLAÇÃO 750V EM PVC/A CLASSE 70ºC ANTICHAMA, NAS CORES PRETA E VERMELHA, PARA A ALIMENTAÇÃO DOS STROBES, MODULOS DE COMANDO E DAMPERS CORTA FOGO.
- LD = CABO CONSTITUIDO DE PAR DE CONDUTORES SOLIDOS #1,0mm2 TRANCADOS COM MINIMO DE 18 TRANÇAS POR METRO, BLINDADOS COM FITA DE ALUMÍNIO E FIO DRENO, ENCAPADOS EM PVC 105ºC-750V PARA O LAÇO DE DETECÇÃO COM ORIGEM NA RESPECTIVA CENTRAL DE DETECÇÃO
- STR = MÓDULOS DE CONTROLE DA SINALIZAÇÃO VISUAL (STROBOS) INSTALADOS DENTRO DA CAIXA AO LADO DE CADA CENTRAL.
- SPK = MÓDULOS DE CONTROLE DA SINALIZAÇÃO AUDÍVEL COM MENSAGENS (SPEAKERS), INSTALADOS DENTRO DA CAIXA AO LADO DE CADA CENTRAL.
- = JACK PARA MONOFONE DE SEGURANÇA
- = DETECTORES DE FUMAÇA OU DE TEMPERATURA
- = SINALIZADORES AUDIO + VISUAIS
- = ACIONADORES MANUAIS

LD.YY → NÚMERO DO LAÇO

Usar as espessuras indicadas e a cor preta.		
Cor des.		Espessura (mm)
1		0,2
2		0,4
3		0,4
4		0,3
5		0,1
6		0,1
7		0,6
8		0,8
9		0,2
10		1,0
11		0,1
12		0,1
13		0,1
14		0,1
15		0,05
250		0,1 ACI
251		0,1 ACI
252		0,1 ACI
253		0,1 ACI
254		0,1 ACI

Plotar em preto e branco.

As Plotar em formato A4 ou A3 Escala 1=1,0750

G0902129.DWG 09/12/2010 DEYSE

REVISÃO	DATA	DESCRIÇÃO
0	26/11/2010	EMISSÃO INICIAL

Prefeitura do Município da Estância Turística de

Ribeirão Pires

Rua Felipe Sabag, 200 - Centro - Ribeirão Pires - SP - Tel.:(11) 4828-9124

Secretaria de Obras e Planejamento Urbano

Cliente: HOSPITAL MUNICÍPAL DE RIBEIRÃO PIRES	Área: SISTEMAS ELETRÔNICOS
Projeto: HOSPITAL MUNICÍPAL DE RIBEIRÃO PIRES	Fase: PROJETO EXECUTIVO
Título: PROJETO EXECUTIVO ARQUITETURA DE SISTEMAS DETECÇÃO E ALARME DE INCÊNDIO	Escala: 1:75 Folha: SIS / DAI / 006

MHA Engenharia Ltda
Av. Wels Coelho Aguiar 215
Bloco 1 9º Andar
Centro Empresarial Tamboré
CEP 06460-903 São Paulo SP
Tel.(011)3747 7711 FAX (011)3747 7700
http://www.mha.com.br
mha@mha.com.br

eplan PROJETOS E CONSTRUÇÕES

Nº do Contrato: 09021	E-Mail do Contrato: prj09021@mha.com.br
Proj.: ATZINGEN	Des.: MAURICIO
Aprov.: WASHINGTON	Data: 25 / 10 / 2010
Nº do Cliente: G0902I-PE-SIS-DAI-006-R00	

A0 1189.00 x 841.00 mm 1.00 m2
G0902129.DWG – 09/12/2010 DEYSE