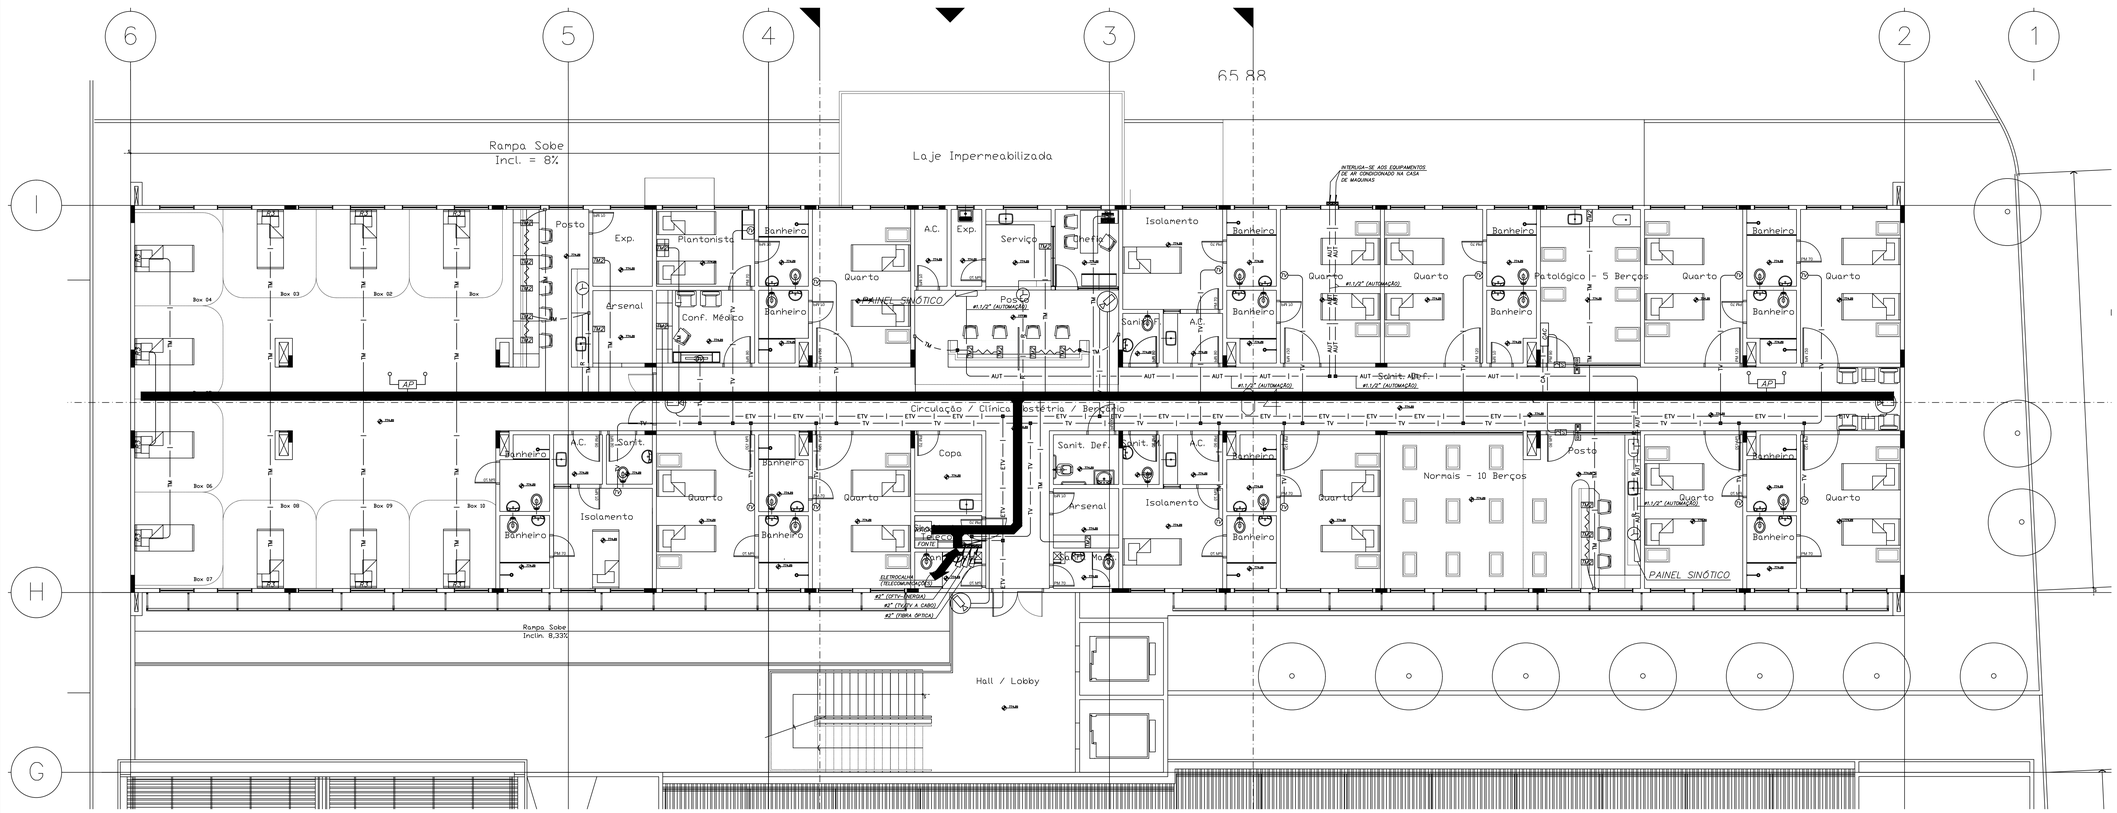

NOTAS:

01 – ELETRODUTOS SEM INDICAÇÃO DE DIÂMETRO SERÃO DE:
- #1" PARA TELECOMUNICAÇÕES
- #1" PARA TV / CATV
- #1" PARA CONTROLE DE ACESSO
- #1" PARA CFTV

02 – TODO ELETRODUTO APARENTE SERÁ DE FERRO GALVANIZADO.
03 – TODO ELETRODUTO EMBUTIDO SERÁ EM PVC
04 – TODO ELETRODUTO SECO DEVERÁ POSSUIR ARAME GUIA.
05 – AS ELETROCALHAS SERÃO METÁLICAS LISAS E COM TAMPA SOB PRESSÃO.
06 – TODAS AS CAIXAS DE PASSAGEM DEVERÃO POSSUIR TAMPA APARAFUSADA.
07 – CAIXAS DE PASSAGEM COM ALTURA NÃO INDICADAS SÃO h=0,30m DO PISO ACABADO
08 – DURANTE A INSTALAÇÃO DAS TOMADAS DE TELECOMUNICAÇÕES DEVE-SE CONFIRMAR OS LAYOUTS E DETALHAMENTOS DO PROJETO DE ARQUITETURA BEM RECOMENDAÇÕES ESPECIFICAS DOS FABRICANTES DOS EQUIPAMENTOS.
09 – A INSTALADORA DEVERÁ PREVER EM SEU ORÇAMENTO ACESSORIOS PARA ELETROCALHAS E ELETRODUTOS NECESSARIOS PARA A TRANSPOSIÇÃO DE VIGAS, TUBOS, DUTOS DE AR CONDICIONADO, ETC.
10 – TODAS AS REGUAS POSSUEM 2 PONTOS DE CABEAMENTO ESTRUTURADO (TWO).

Usar as espessuras indicadas e a cor preta.

Cor	des.	Espessura (mm)
1		0,2
2		0,6
3		0,4
4		0,3
5		0,1
6		0,1
7		0,6
8		0,8
9		0,3
10		1,0
11		0,1
12		0,1
13		0,1
14		0,1
15		0,09
250		0,1 #2"A
251		0,1 54"A
252		0,1 40"A
253		0,1 28"A
254		0,1 13"A

Plotar em preto e branco.

Xa Plotar usar LISPLA.LSP para Escala 1:1=0750

G0902121.DWG
DEYSE
09/12/2010

REVISÃO	DATA	DESCRIÇÃO
0	26/11/2010	EMISSÃO INICIAL

Prefeitura do Município da Estância Turistica de
Ribeirão Pires
Rua Felipe Sabag, 200 - Centro - Ribeirão Pires - SP - Tel.:(11) 4828-9124
Secretaria de Obras e Planejamento Urbano

Cliente: HOSPITAL MUNICÍPAL DE RIBEIRÃO PIRES
Área: SISTEMAS ELETRÔNICOS
Projeto: HOSPITAL MUNICÍPAL DE RIBEIRÃO PIRES
Fase: PROJETO EXECUTIVO
Título: PLANTA DO 2º PAVIMENTO – BLOCO 4 TELECOMUNICAÇÕES, CONTROLE DE ACESSO, CFTV E CONTROLE DE SENHAS
Escala: 1:75
Folha: SIS | TEL | 004

MHA Engenharia Ltda
Av. Maria Coelho Aguiar 215
Bloco F - 1º andar - Jardim Botânico
Centro Empresarial de São Paulo
(05805-000) São Paulo SP
Tel.(011)3747 7711 Fax (011)3747 7700
http://www.mha.com.br
mha@mha.com.br

eplan PROJETOS E CONSTRUÇÕES

Nº do Contrato: 09021 | E-Mail do Contrato: pr_j09021@mha.com.br
Proj. ATZINGEN | Des. MAURICIO
Aprov. WASHINGTON | Data 25 / 10 / 2010
Nº do Cliente: 09021-PE-SIS-TEL-004-R00

Xref 1: G0902116

AO 1189.00 x 841.00 mm 1.00 m2
G0902121.DWG - 09/12/2010 DEYSE