NOTAS:

01 – ELETRODUTOS SEM INDICAÇÃO DE DIÂMETRO SERÃO DE:
- #1" PARA TELECOMUNICAÇÕES
- #1" PARA TV / CATV
- #1" PARA CONTROLE DE ACESSO
- #1" PARA IDTV.

02 – TODO ELETRODUTO APARENTE SERÁ DE FERRO GALVANIZADO.
03 – TODO ELETRODUTO EMBUTIDO SERÁ EM PVC
04 – TODO ELETRODUTO SECO DEVERÁ POSSUIR ARAME GUIA.
05 – AS ELETROCALHAS SERÃO METÁLICAS LISAS E COM TAMPA SOB PRESSÃO.
06 – TODAS AS CAIXAS DE PASSAGEM DEVERÃO POSSUIR TAMPA APARAFUSADA.
07 – CAIXAS DE PASSAGEM COM ALTURA NÃO INDICADAS SÃO h=0,30m DO PISO ACABADO
08 – DURANTE A INSTALAÇÃO DAS TOMADAS DE TELECOMUNICAÇÕES DEVE-SE CONFIRMAR OS LAYOUTS E DETALHAMENTOS DO PROJETO DE ARQUITETURA BEM RECOMENDAÇÕES ESPECÍFICAS DOS FABRICANTES DOS EQUIPAMENTOS.
09 – A INSTALADORA DEVERÁ PREVER EM SEU ORÇAMENTO ACESSÓRIOS PARA ELETROCALHAS E ELETRODUTOS NECESSÁRIOS PARA A TRANSPOSIÇÃO DE VIGAS, TUBOS, DUTOS DE AR CONDICIONADO, ETC.
10 – TODAS AS REGUAS POSSUEM 2 PONTOS DE CABEAMENTO ESTRUTURADO (TWO).

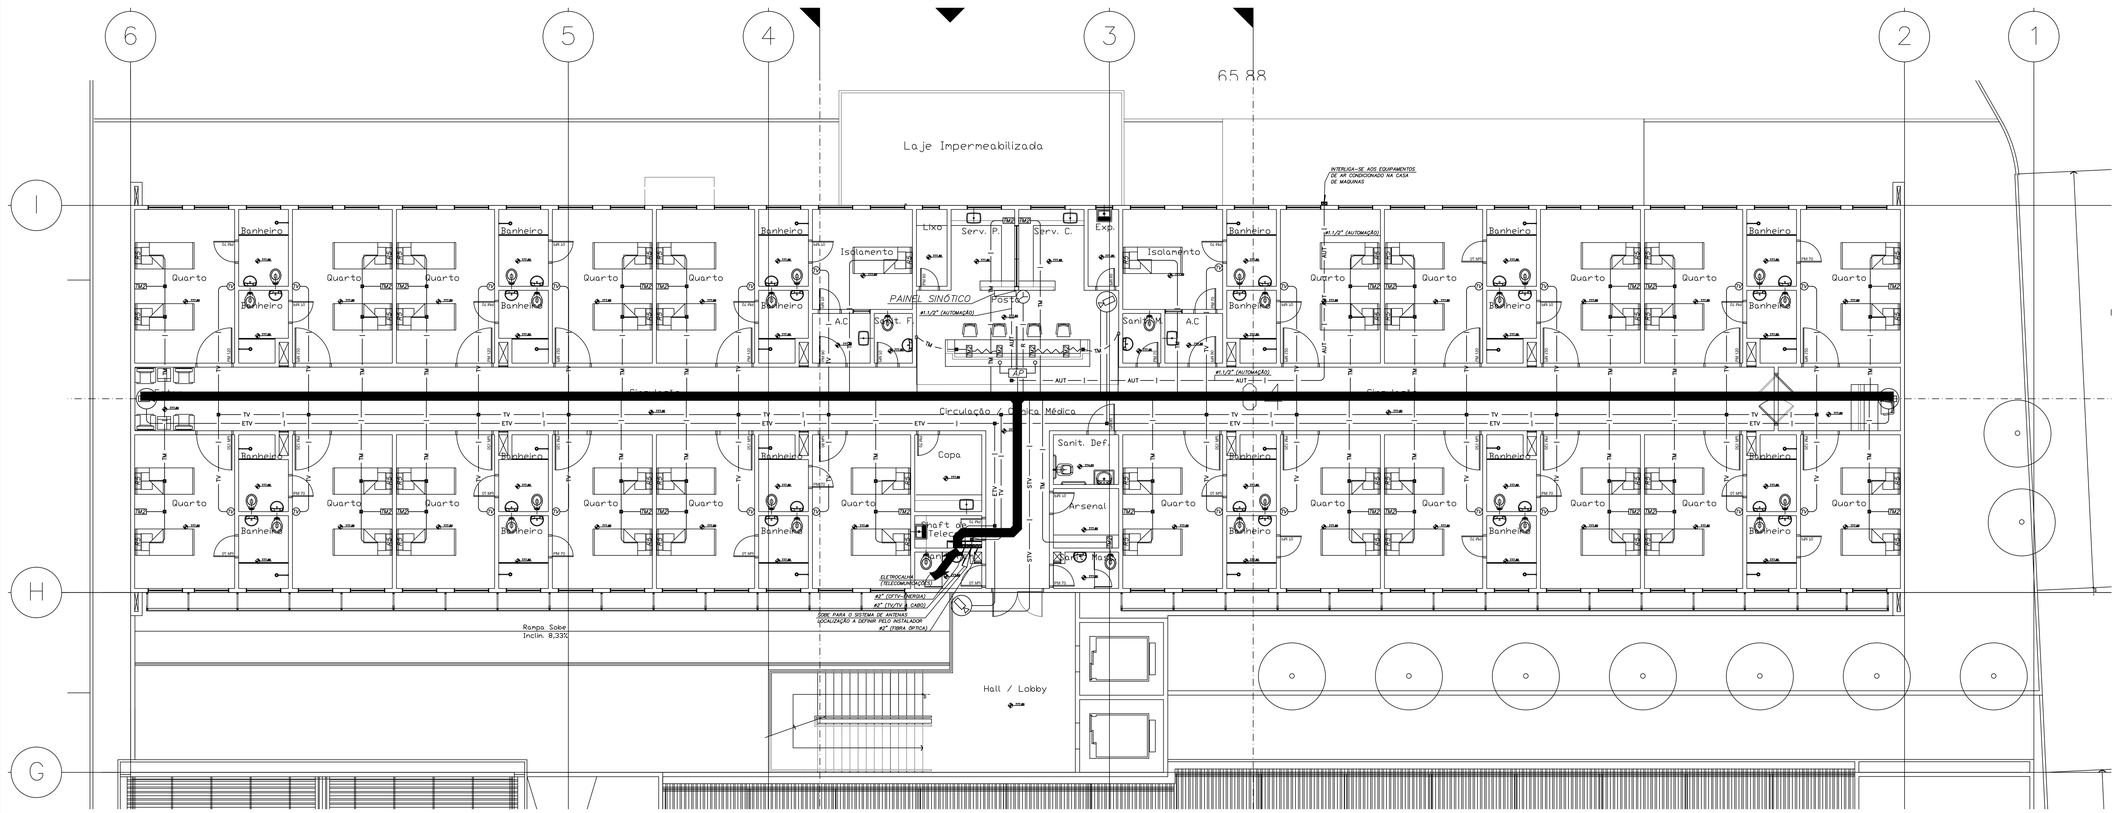

Usar as espessuras indicadas e a cor preta.

Cor	Espessura (mm)
1	0,2
2	0,6
3	0,4
4	0,3
5	0,1
6	0,1
7	0,6
8	0,8
9	0,3
10	1,0
11	0,1
12	0,1
13	0,1
14	0,1
15	0,09
250	0,1 #2"
251	0,1 54"
252	0,1 40"
253	0,1 28"
254	0,1 13"

Plotar em preto e branco.

Ao Plotar use: Width = 841.00 mm Esc/Fit 1:1.0250

G0902122.DWG 09/12/2010 DEYSE

REVISÃO	DATA	DESCRIÇÃO
0	26/11/2010	EMISSÃO INICIAL

Prefeitura do Município da Estância Turistica de
Ribeirão Pires
Rua Felipe Sabag, 200 - Centro - Ribeirão Pires - SP - Tel.:(11) 4828-9124
Secretaria de Obras e Planejamento Urbano

Cliente: HOSPITAL MUNICÍPAL DE RIBEIRÃO PIRES
Área: SISTEMAS ELETRÔNICOS
Projeto: HOSPITAL MUNICÍPAL DE RIBEIRÃO PIRES
Fase: PROJETO EXECUTIVO
Título: PLANTA DO 3º PAVIMENTO – BLOCO 4 TELECOMUNICAÇÕES, CONTROLE DE ACESSO, CFTV E CONTROLE DE SENHAS
Escala: 1:75
Folha: SIS / TEL / 005

MHA Engenharia Ltda
Av. Maria Coelho Aguiar 215
Bloco C - 1º andar - Jardim Bonfiglioli
Centro Empresarial de São Paulo SP
(05805-000) São Paulo SP
Tel.(011)3747 7711 Fax (011)3747 7700
http://www.mha.com.br
mha@mha.com.br

eplan PROJETOS E CONSTRUÇÕES

Nº do Contrato: 09021 / E-Mail do Contrato: pr_j09021@mha.com.br
Proj. ATZINGEN / Des. MAURICIO
Aprov. WASHINGTON / Data 25 / 10 / 2010
Nº do Cliente: 09021-PE-SIS-TEL-005-R00

Xref 1: G0902116

A0 1189.00 x 841.00 mm 1.00 m2
G0902122.DWG – 09/12/2010 DEYSE