VER CONTINUAÇÃO NA PLANTA DA COBERTURA DO BLOCO 3 – FOLHA HES–09

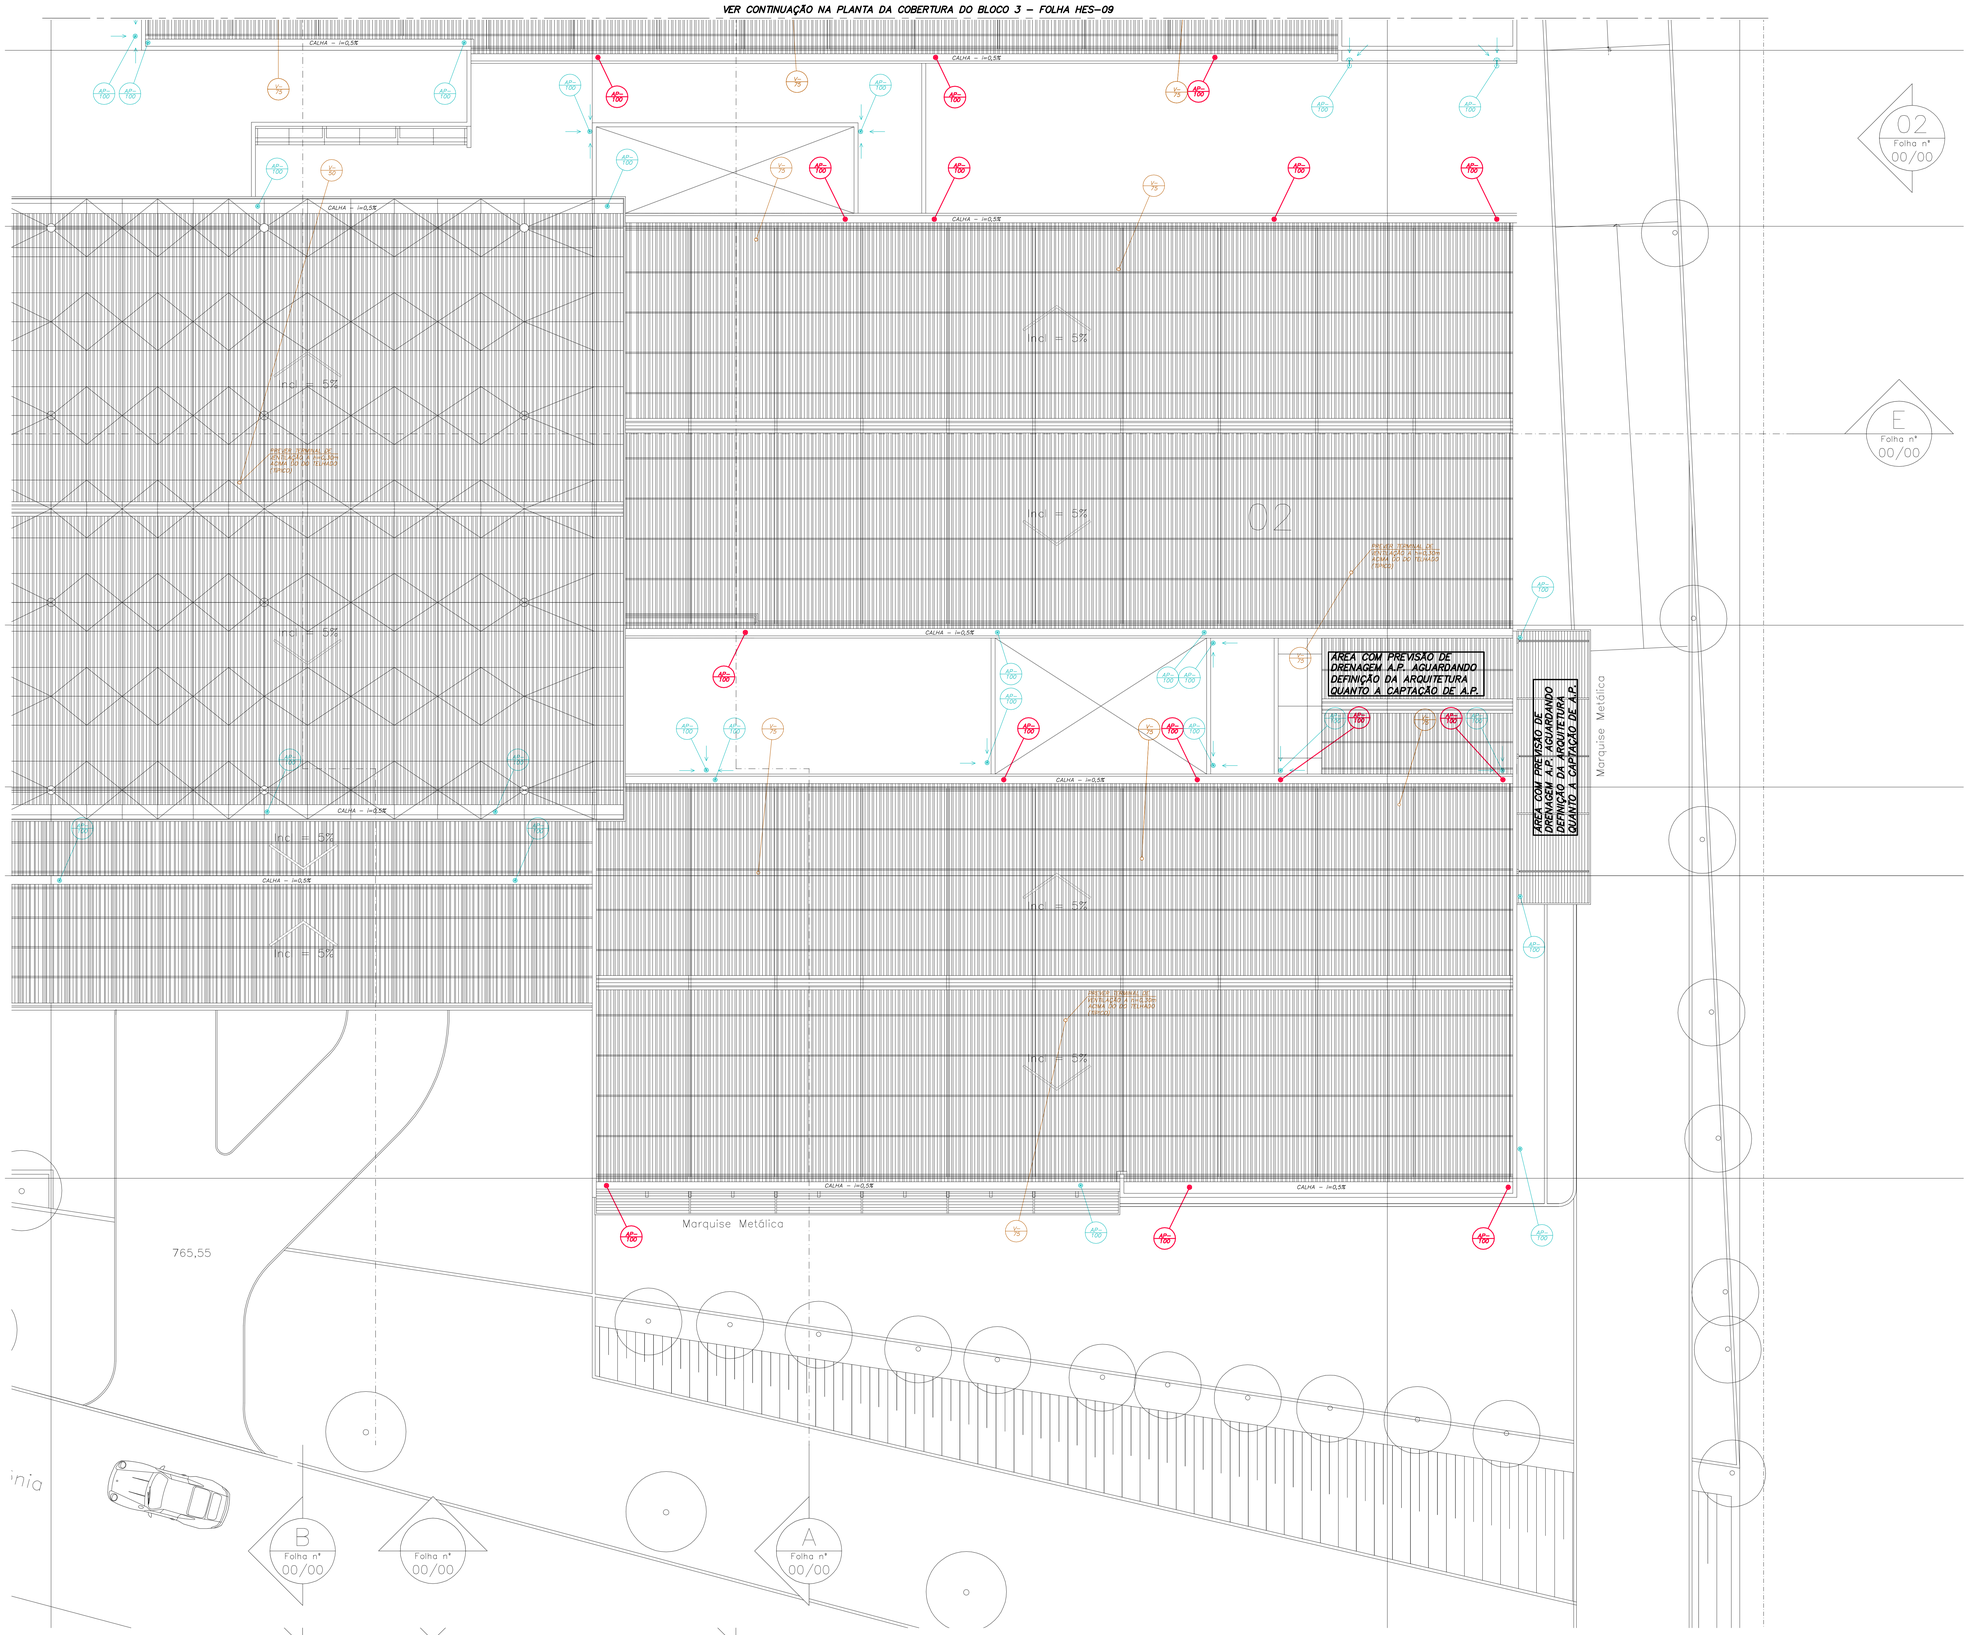


## LEGENDA

### LINHAS

| | |
|---|---|
| | TUBULAÇÃO QUE SOBE |
| | TUBULAÇÃO QUE DESCE |
| | TUBULAÇÃO QUE DESCE EM TÊE |
| | TUBULAÇÃO QUE SOBE EM TÊE |
| AP | TUBULAÇÃO DE ÁGUAS PLUVIAIS |

### COLUNAS

| | |
|---|---|
| AP | PRUMADA DE ÁGUAS PLUVIAIS NOVAS |
| AP | PRUMADA DE ÁGUAS PLUVIAIS EXISTENTE A MANTER |

### DEMAIS

| | |
|---|---|
| | GRELHA HEMISFÉRICA NOVA |
| | GRELHA HEMISFÉRICA EXISTENTE |

SISTEMAS / DIÂMETRO — IDENTIFICAÇÃO DAS PRUMADAS NOVAS

SISTEMAS / DIÂMETRO — IDENTIFICAÇÃO DAS PRUMADAS EXISTENTES

CHAMADA DE ÁGUAS PLUVIAIS

## NOTAS:

- VER LEGENDA GERAL E DETALHES PADRÃO FOLHA HES–001
- O PROJETO DE ÁGUAS PLUVIAIS DO HOSPITAL FOI ELABORADO COM BASE NO CADASTRO DE A.P. (Arquivo: AP–IMPL–PAV TERREO.dwg) ENVIADO POR EMAIL A MHA NO DIA 07/10/10.
- TODAS AS TUBULAÇÕES DE ESGOTO CAMINHAM PELO FORRO DO PAVIMENTO INFERIOR, EXCETO ONDE INDICADO
- DIÂMETROS EM MILIMETROS (mm)

| REVISÃO | DATA | DESCRIÇÃO |
|---|---|---|
| 0 | 26/11/2010 | EMISSÃO INICIAL |

Prefeitura do Município da Estância Turistica de
Ribeirão Pires
Rua Felipe Sabag, 200 - Centro - Ribeirão Pires - SP - Tel.:(11) 4828-9124
Secretaria de Obras e Planejamento Urbano

| | |
|---|---|
| Cliente: HOSPITAL MUNICÍPAL DE RIBEIRÃO PIRES | Área: HIDRÁULICA |
| Projeto: HOSPITAL MUNICÍPAL DE RIBEIRÃO PIRES | Fase: PROJETO EXECUTIVO |
| Título: COBERTURA – BLOCO 1 E 2 ESGOTO/VENTILAÇÃO E ÁGUAS PLUVIAIS | Escala: 1:75 |

HID / HES / 008

MHA Engenharia Ltda
Av. Maria Coelho Aguiar 215 Bloco F 9º Andar
Centro Empresarial de São Paulo
05805–002 São Paulo SP
Tel.(011)3747 7711 FAX (011)3747 7700
http://www.mha.com.br
mha@mha.com.br

N. do Contrato: 09021 / E-Mail do Contrato: pr_j09021@mha.com.br
Proj.: ALEXANDRE / Des.: AMANDA
Aprov.: CENTURION / Data: 26 / 11 / 2010
N. do Cliente: 09021–PE–HID–HES–008–R00

A0 1189,00 x 841,00 mm 1,00 m2
H09021I6.DWG – 30/11/2010 MOISES

Usar as espessuras indicadas e a cor preto.

| Cor | Espessura (mm) |
|---|---|
| 1 | 0,2 |
| 2 | 0,6 |
| 3 | 0,4 |
| 4 | 0,3 |
| 5 | 0,1 |
| 6 | 0,1 |
| 7 | 0,8 |
| 8 | 0,8 |
| 9 | 0,2 |
| 10 | 1,0 |
| 11 | 0,1 |
| 12 | 0,1 |
| 13 | 0,1 |
| 14 | 0,1 |
| 15 | 0,09 |
| 250 | 0,1 678 |
| 251 | 0,1 541 |
| 252 | 0,1 405 |
| 253 | 0,1 265 |
| 254 | 0,1 178 |

Plotar em preto e branco

As Plotar um Image Quality Control EAS4 1 1x0.050

H09021I6.DWG 30/11/2010 MOISES