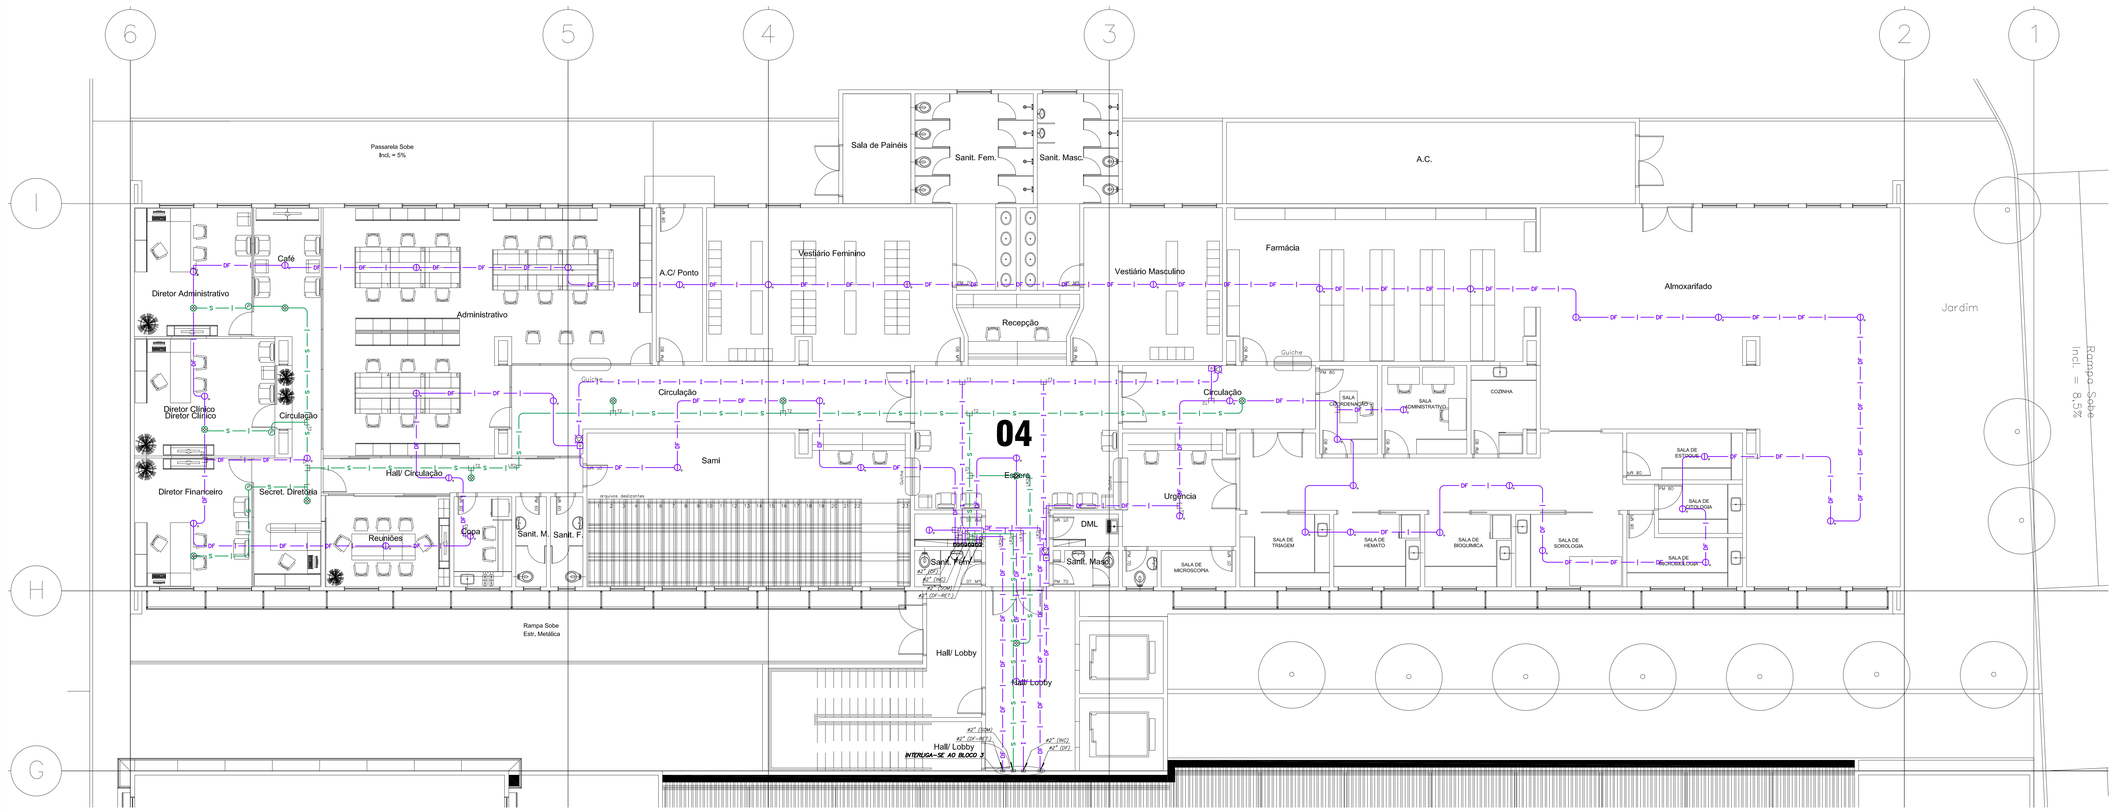

NOTAS:

01 – ELETRODUTOS SEM INDICAÇÃO DE DIÂMETRO SERÃO DE:
- 3/4" PARA LAÇOS DE DETECÇÃO
- 1" PARA LAÇOS DE ALARME DE INCÊNDIO
- 1" PARA AUTOMAÇÃO
- 3/4" PARA SONORIZAÇÃO
- 1" PARA CHAMADA DE ENFERMEIRA

02 – TODO ELETRODUTO APARENTE SERÁ DE FERRO GALVANIZADO.
03 – TODO ELETRODUTO EMBUTIDO SERÁ EM PVC.
04 – TODO ELETRODUTO SECO DEVERÁ POSSUIR ARAME GUIA.
05 – AS ELETROCALHAS SERÃO METÁLICAS LISAS E COM TAMPA SOB PRESSÃO.
06 – TODAS AS CAIXAS DE PASSAGEM DEVERÃO POSSUIR TAMPA APARAFUSADA.
07 – CAIXAS DE PASSAGEM COM ALTURA NÃO INDICADAS SÃO h=0,30m DO PISO ACABADO
08 – DURANTE A INSTALAÇÃO DAS TOMADAS DE TELECOMUNICAÇÕES DEVE-SE CONFERIR OS LAYOUTS E DETALHAMENTOS DO PROJETO DE ARQUITETURA BEM RECOMENDAÇÕES ESPECÍFICAS DOS FABRICANTES DOS EQUIPAMENTOS.
09 – DEVERÁ SER PREVISTO EM ORÇAMENTO CAIXAS PARA AS CONTROLADORAS DE AUTOMAÇÃO AO LADO DE TODOS OS QUADROS ELÉTRICOS DE ILUMINAÇÃO E DO SISTEMA DE AR CONDICIONADO.
10 – A INSTALADORA DEVERÁ PREVER EM SEU ORÇAMENTO ACESSÓRIOS PARA ELETROCALHAS E ELETRODUTOS NECESSÁRIOS PARA A TRANSPOSIÇÃO DE VIGAS, TUBOS, DUTOS DE AR CONDICIONADO, ETC.
11 – AS REGIÕES EM ÁREAS COM SISTEMA DE CHAMADA DE ENFERMEIRA POSSUEM ESTAÇÃO DE CHAMADA, PRESENÇA E CANCELAMENTO.

Usar as espessuras indicadas e não a escala

Cor		Espessura (mm)
1		0,2
2		0,6
3		0,4
4		0,3
5		0,1
6		0,1
7		0,6
8		0,8
9		0,2
10		1,0
11		0,1
12		0,1
13		0,1
14		0,1
15		0,09
250	CL1	67%
251	CL1	54%
252	CL1	40%
253	CL1	20%
254	CL1	13%

Plotar em preto e branco

Ao Plotar em DWG Model em escala 1:1 ou 1:50

G0902125.DWG 09/12/2010 DEYSE

REVISÃO	DATA	DESCRIÇÃO
0	26/11/2010	EMISSÃO INICIAL

Prefeitura do Município da Estância Turistica de

Ribeirão Pires

Rua Felipe Sabag, 200 - Centro - Ribeirão Pires - SP - Tel.:(11) 4828-9124

Secretaria de Obras e Planejamento Urbano

Cliente: HOSPITAL MUNICÍPAL DE RIBEIRÃO PIRES
Área: SISTEMAS ELETRÔNICOS
Projeto: HOSPITAL MUNICÍPAL DE RIBEIRÃO PIRES
Use: PROJETO EXECUTIVO
Título: PLANTA DO 1º PAVIMENTO – BLOCO 4 DETECÇÃO, AUTOMAÇÃO, SOM E CHAMADA DE ENFERMEIRA
Escala: 1: 75
Folha: SIS / DAI / 003

MHA Engenharia Ltda
Av. Maria Coelho Aguiar 215
Bloco F - 1º Andar
Centro Empresarial de São Paulo
05805-000 São Paulo SP
Tel.(0112747 7711 Fax (0112747 7700
http://www.mha.com.br
mha@mha.com.br

MHA

eplan PROJETOS E CONSTRUÇÕES LTDA

Nº do Contrato / E-Mail do Contrato: 09021 / pr.j09021@mha.com.br
Proj. ATZINGEN / Des. MAURICIO
Aprov. WASHINGTON / Data: 05 / 10 / 2010
Nº do Desenho: 09021-PE-SIS-DAI-003-R00

Xref 1: G0902116

A0 1189.00 x 841.00 mm Área: 100 m2
G0902125.DWG – 09/12/2010 DEYSE