




DETALHE 01  
MONTAGEM DO SONOFLETOR

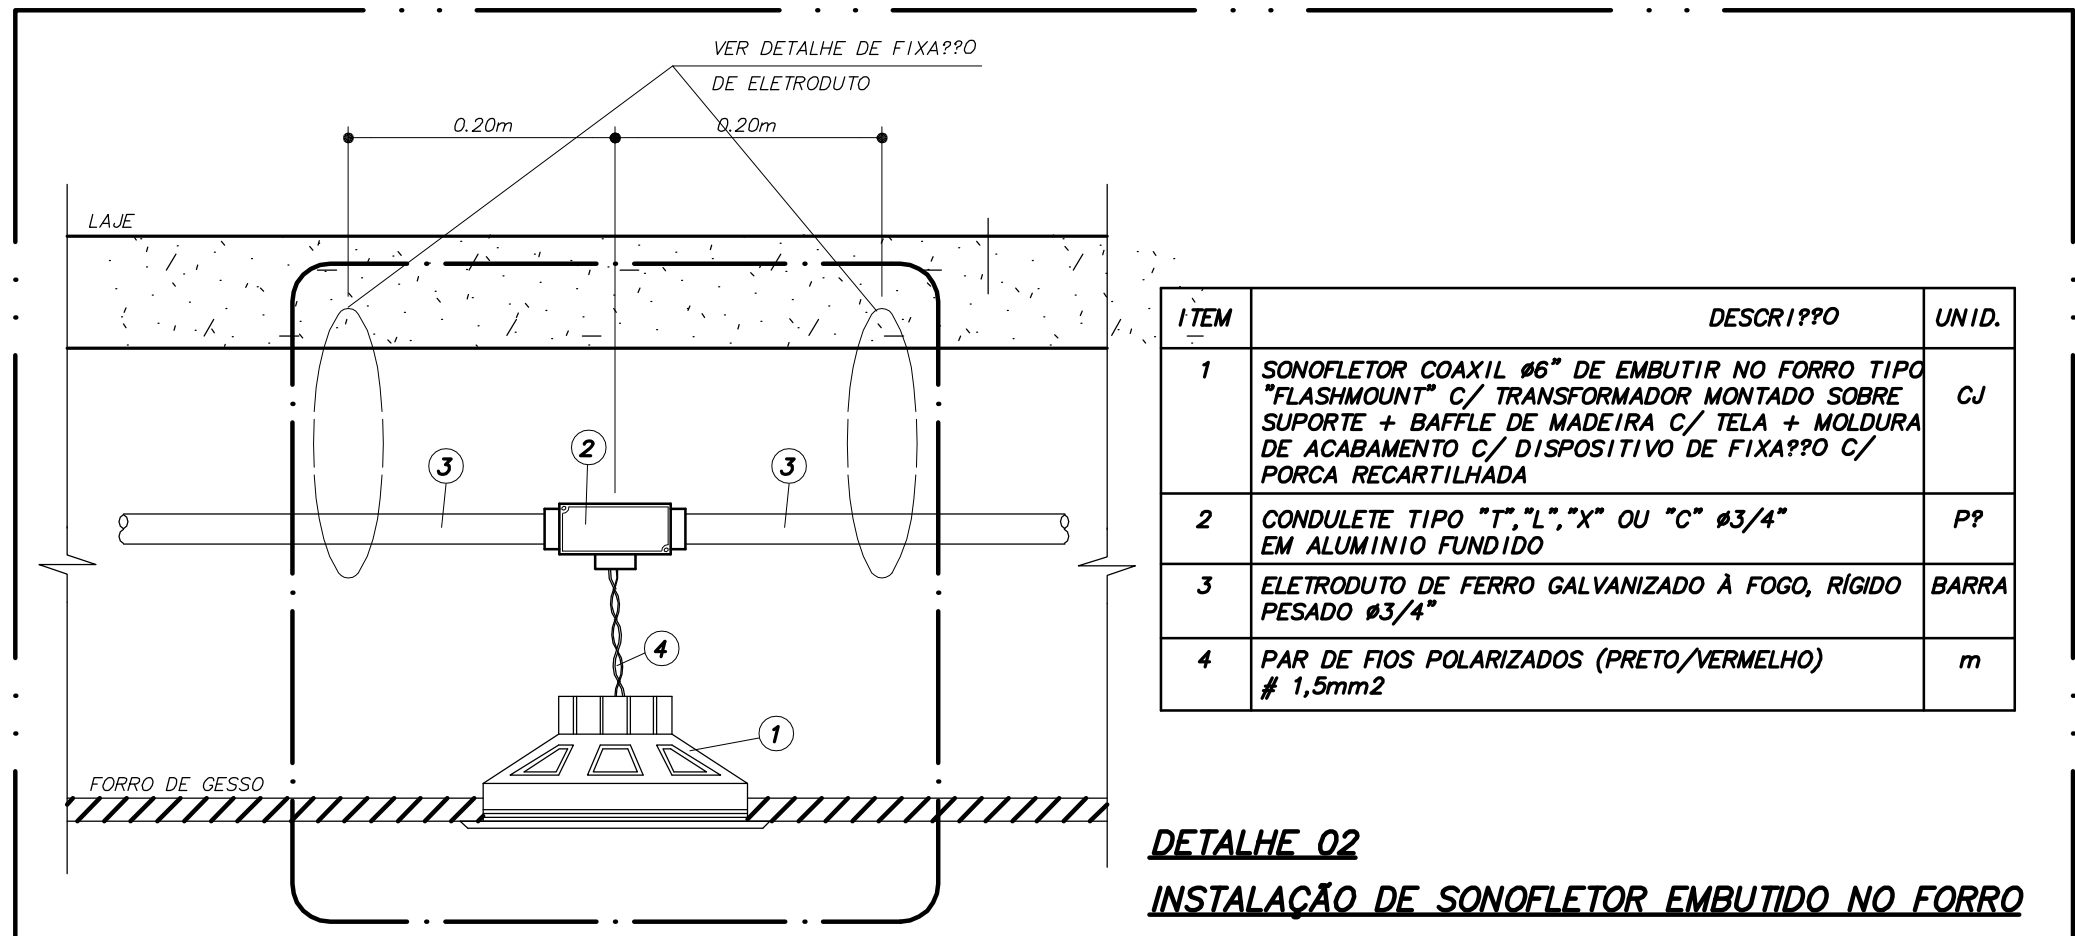


DETALHE 02  
INSTALAÇÃO DO SONOFLETOR EMBUTIDO NO FORRO

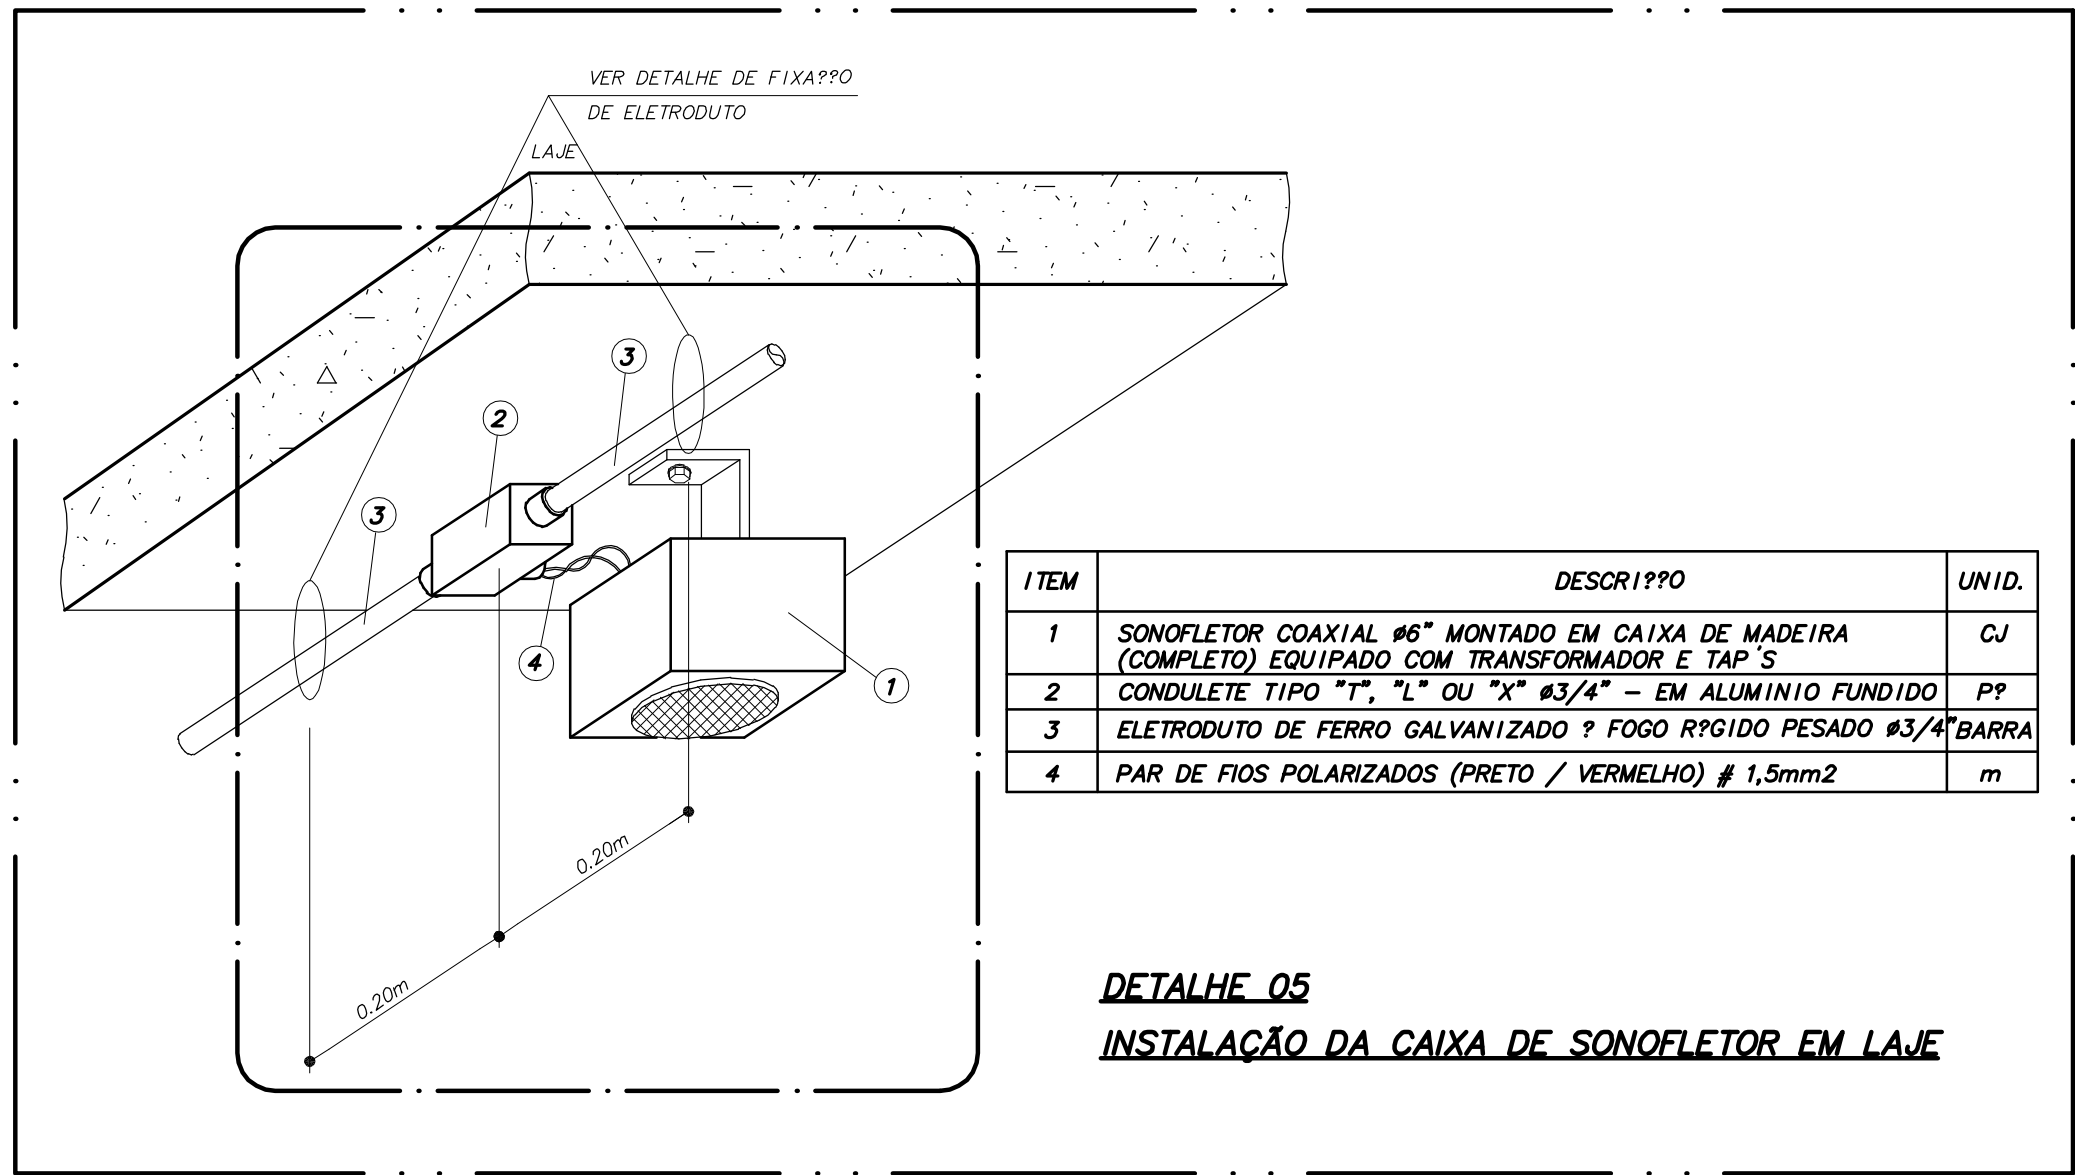


DETALHE 03  
INSTALAÇÃO DA CAIXA DE SONOFLETOR EM LAJE

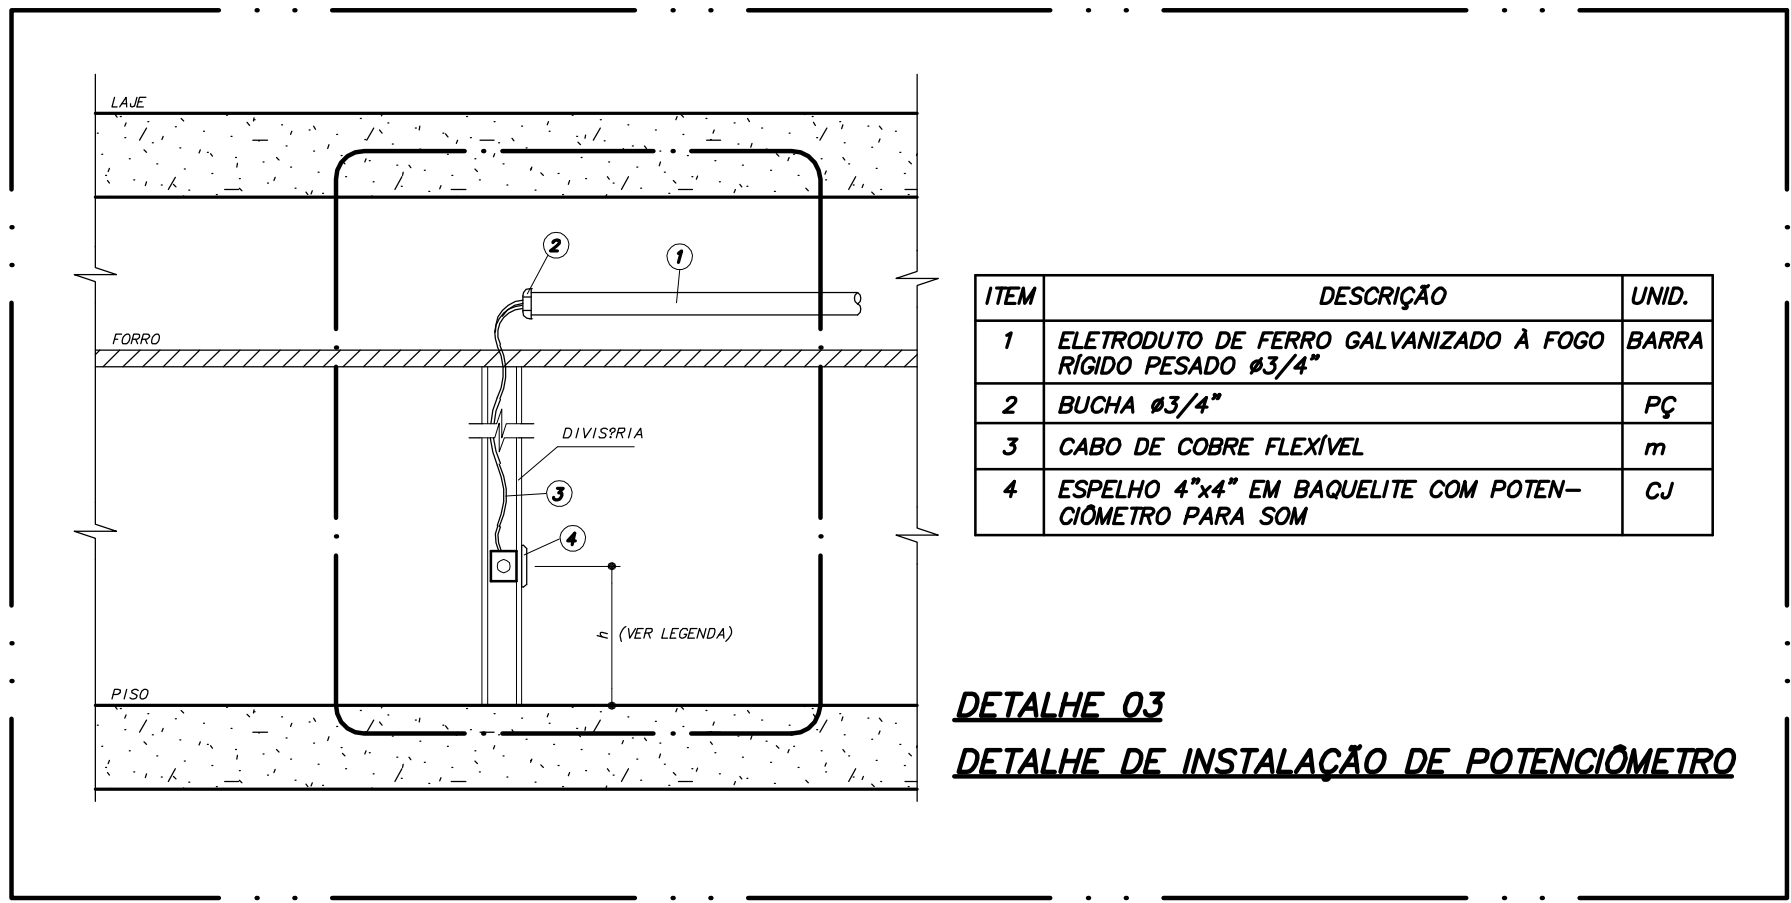


DETALHE 04  
DETALHE DE INSTALAÇÃO DE POTENCIÔMETRO

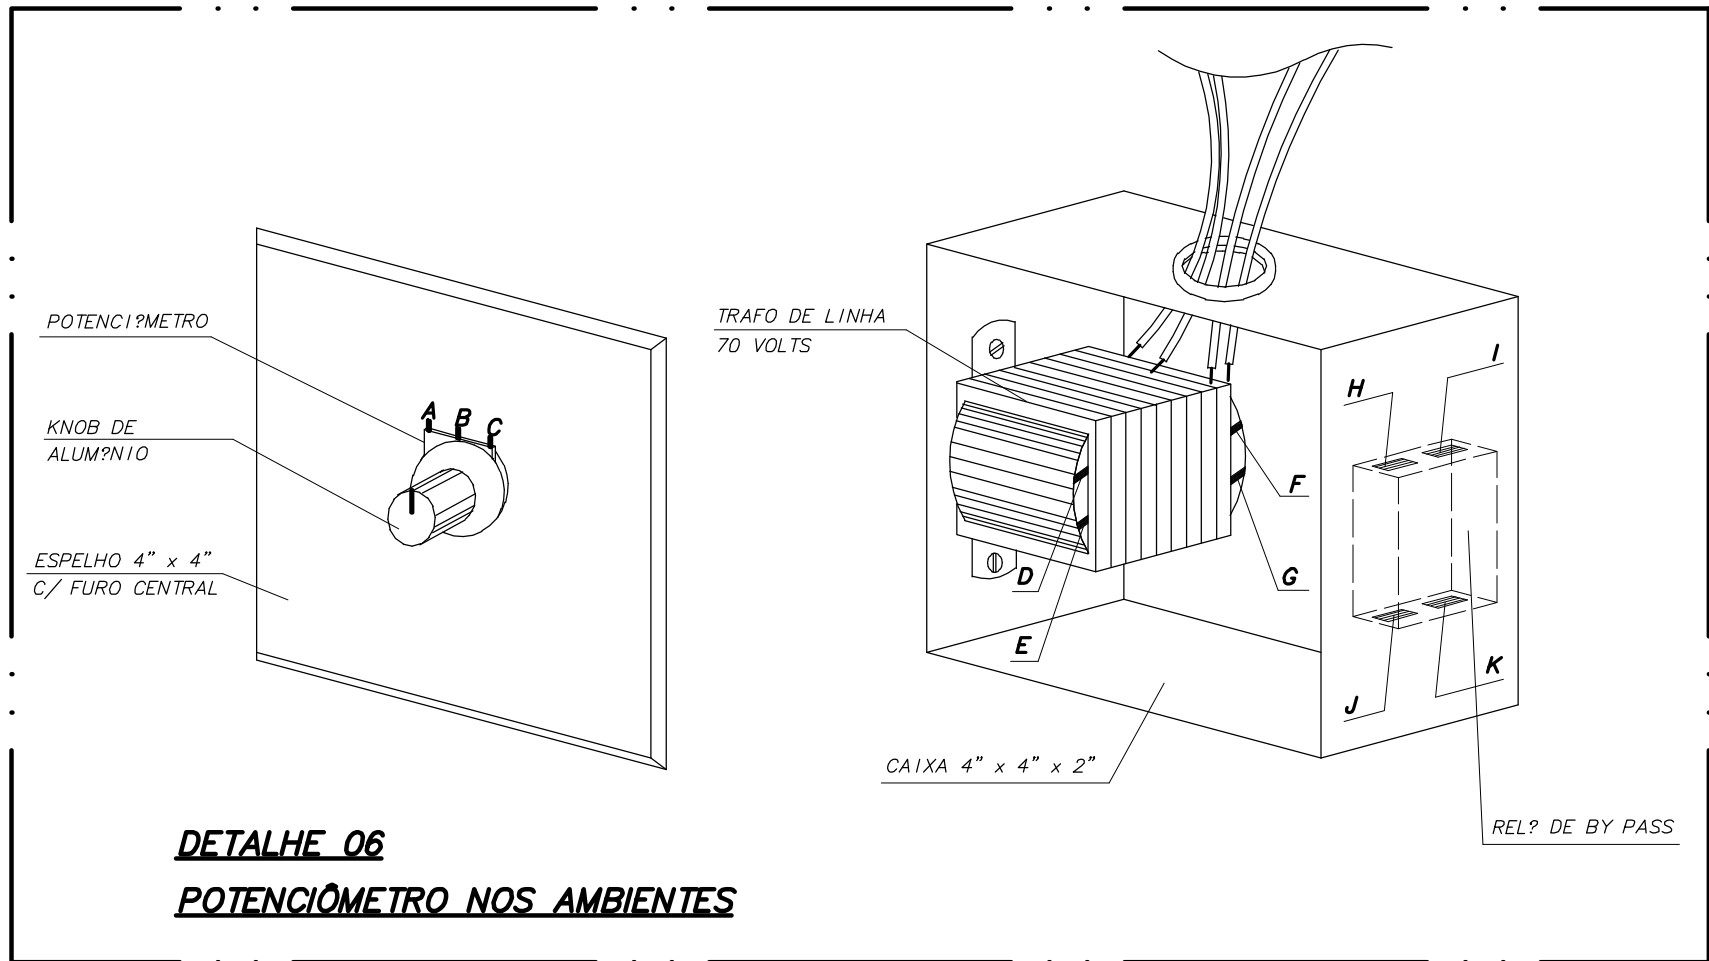


DETALHE 05  
POTENCIÔMETRO NOS AMBIENTES

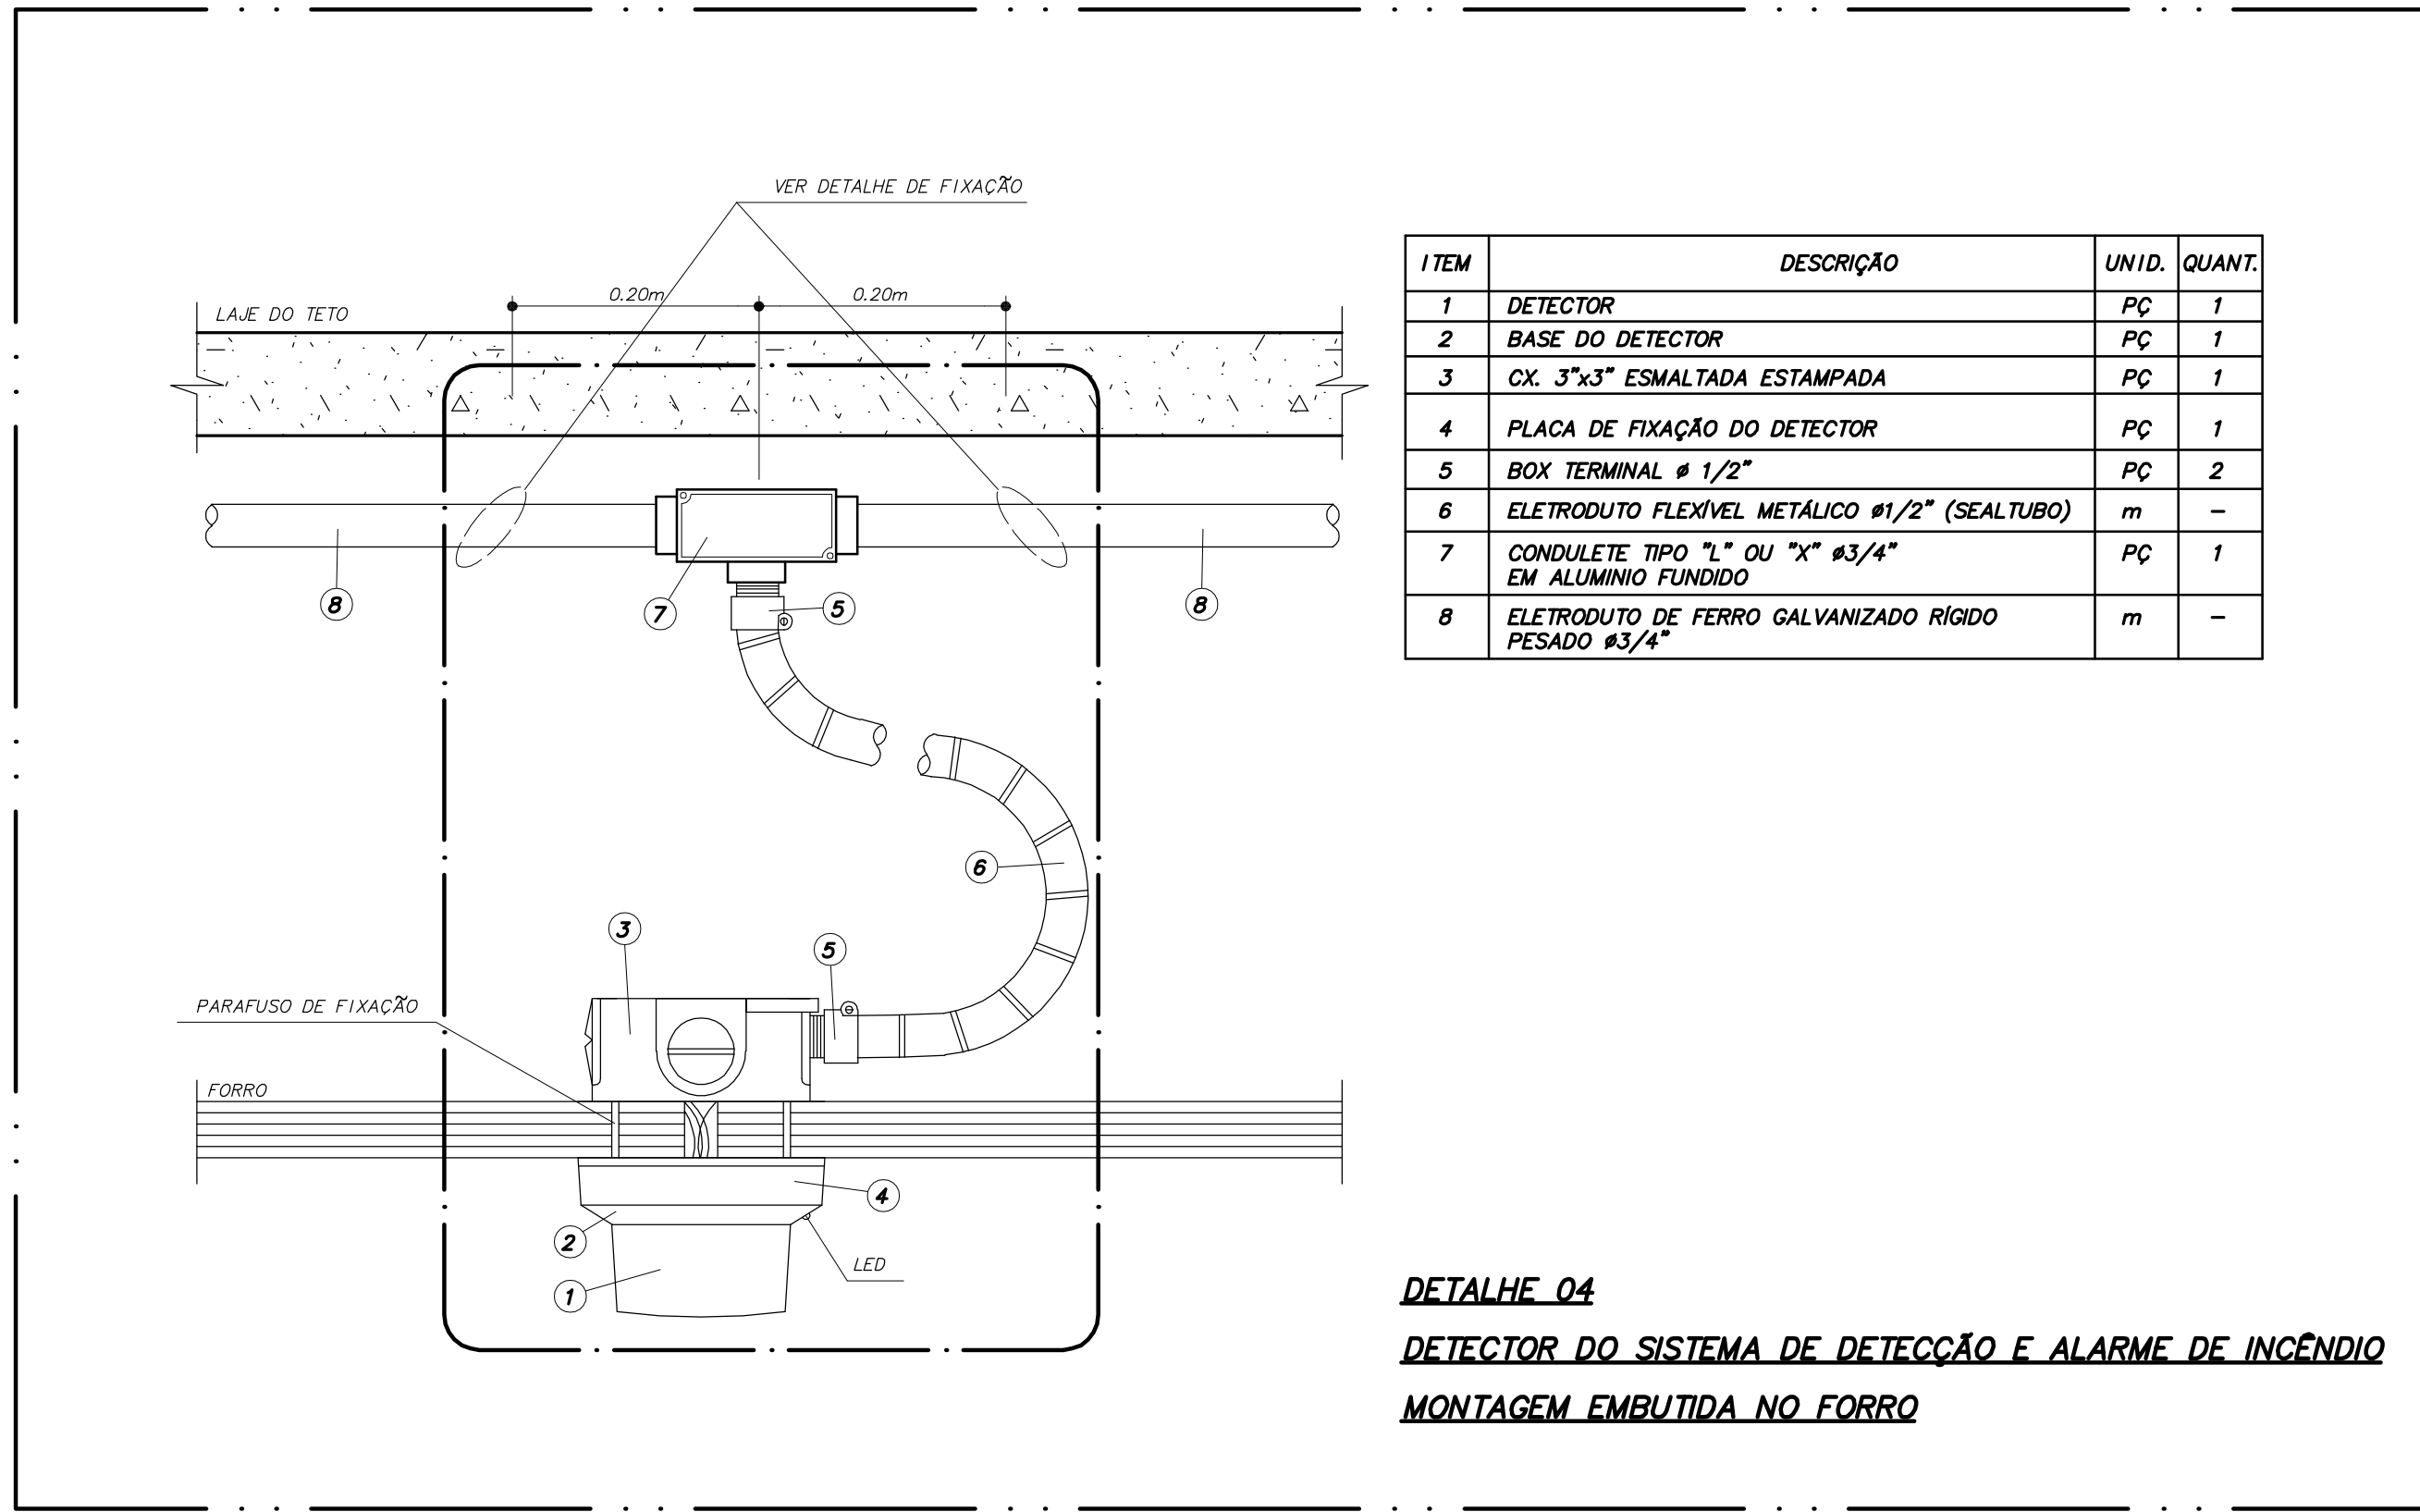

DETALHE 06  
DETECTOR DO SISTEMA DE DETECÇÃO E ALARME DE INCÊNDIO  
MONTAGEM EMBUTIDA NO FORRO

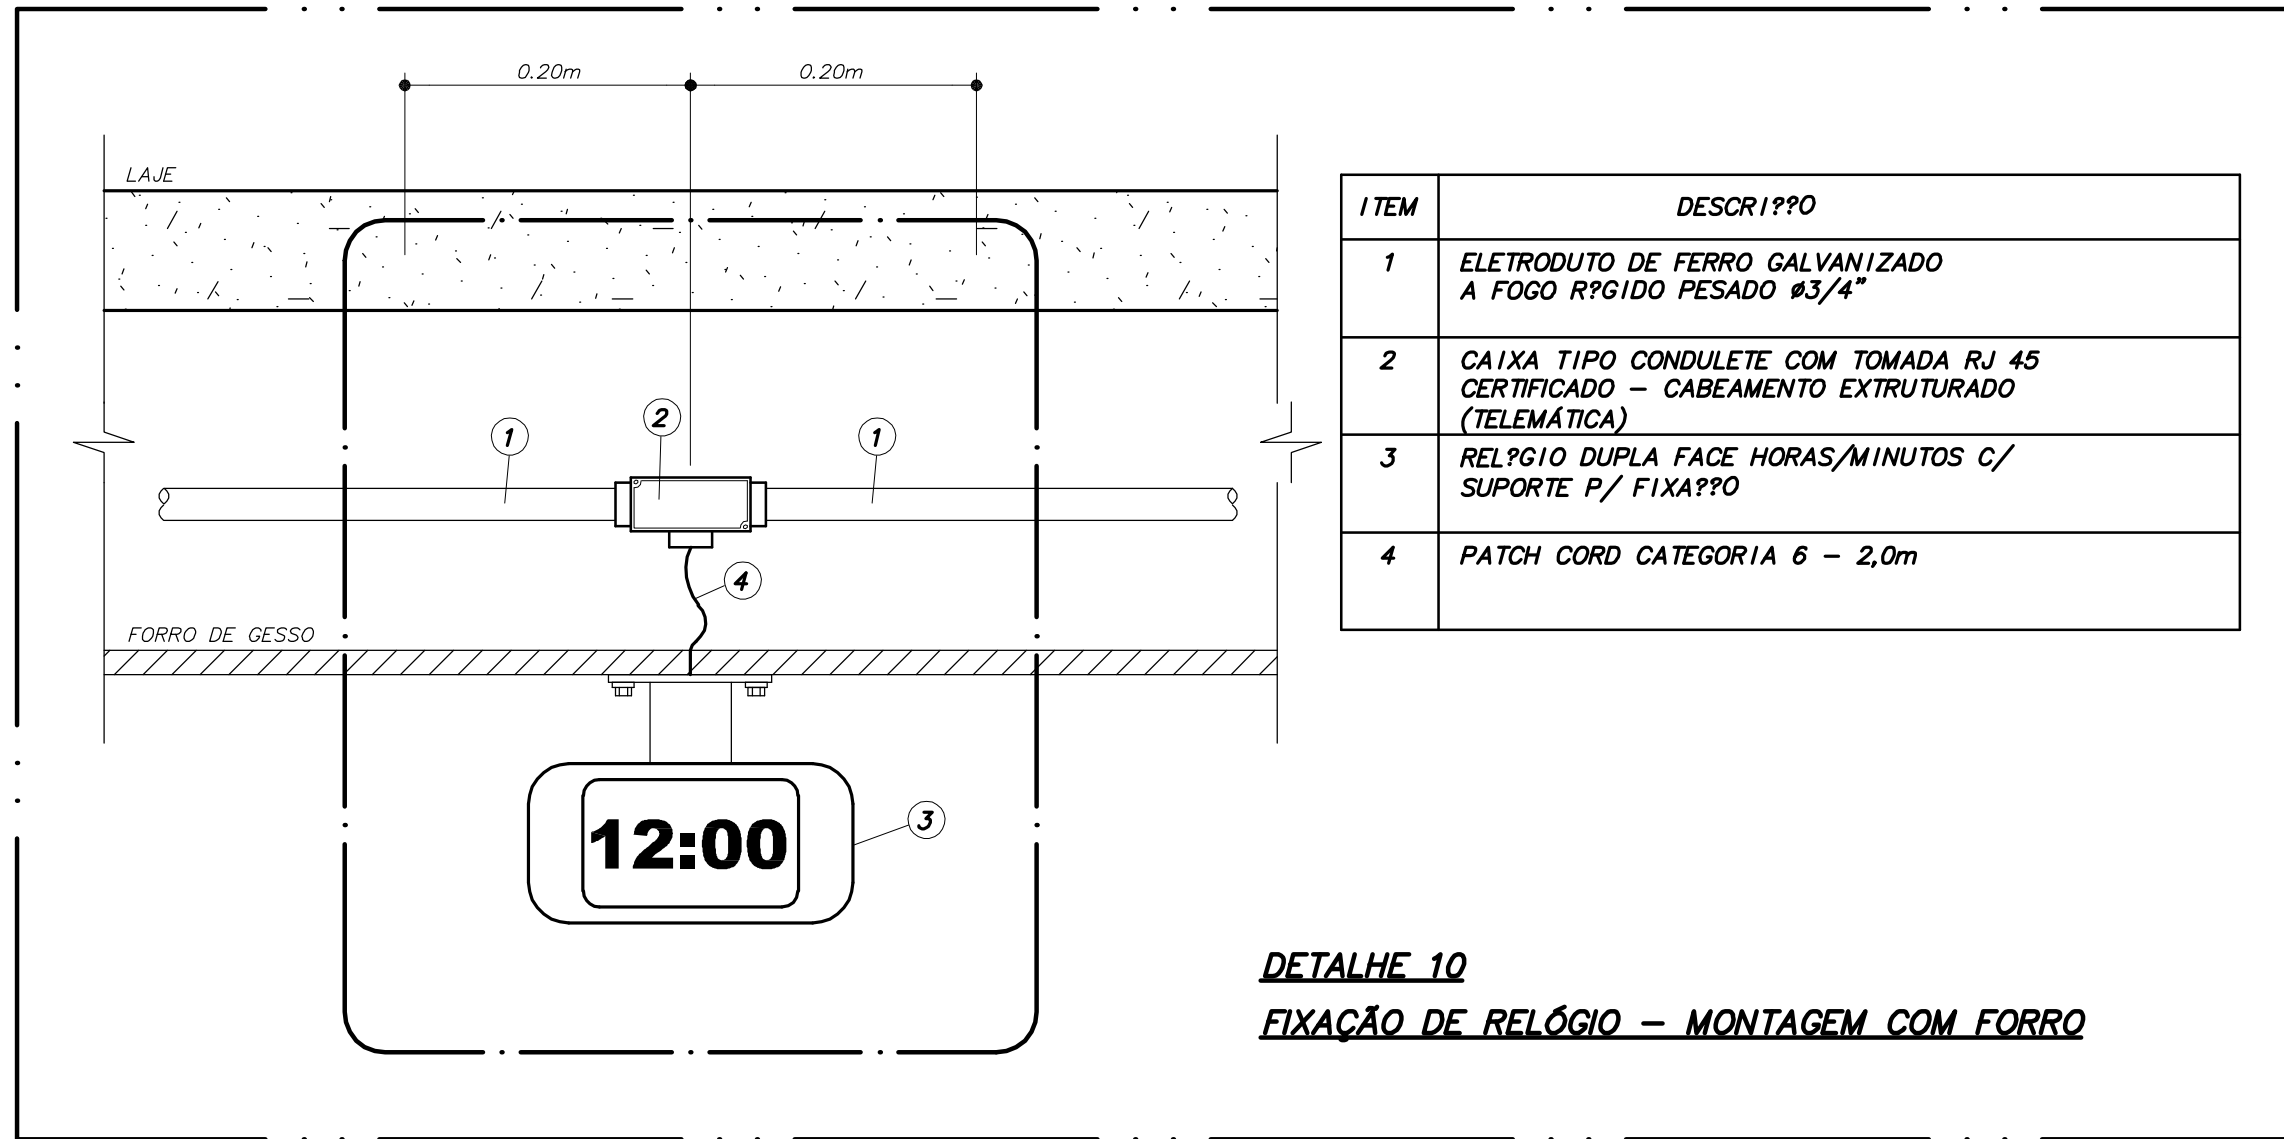


DETALHE 07  
FIXAÇÃO DE RELÓGIO - MONTAGEM COM FORRO

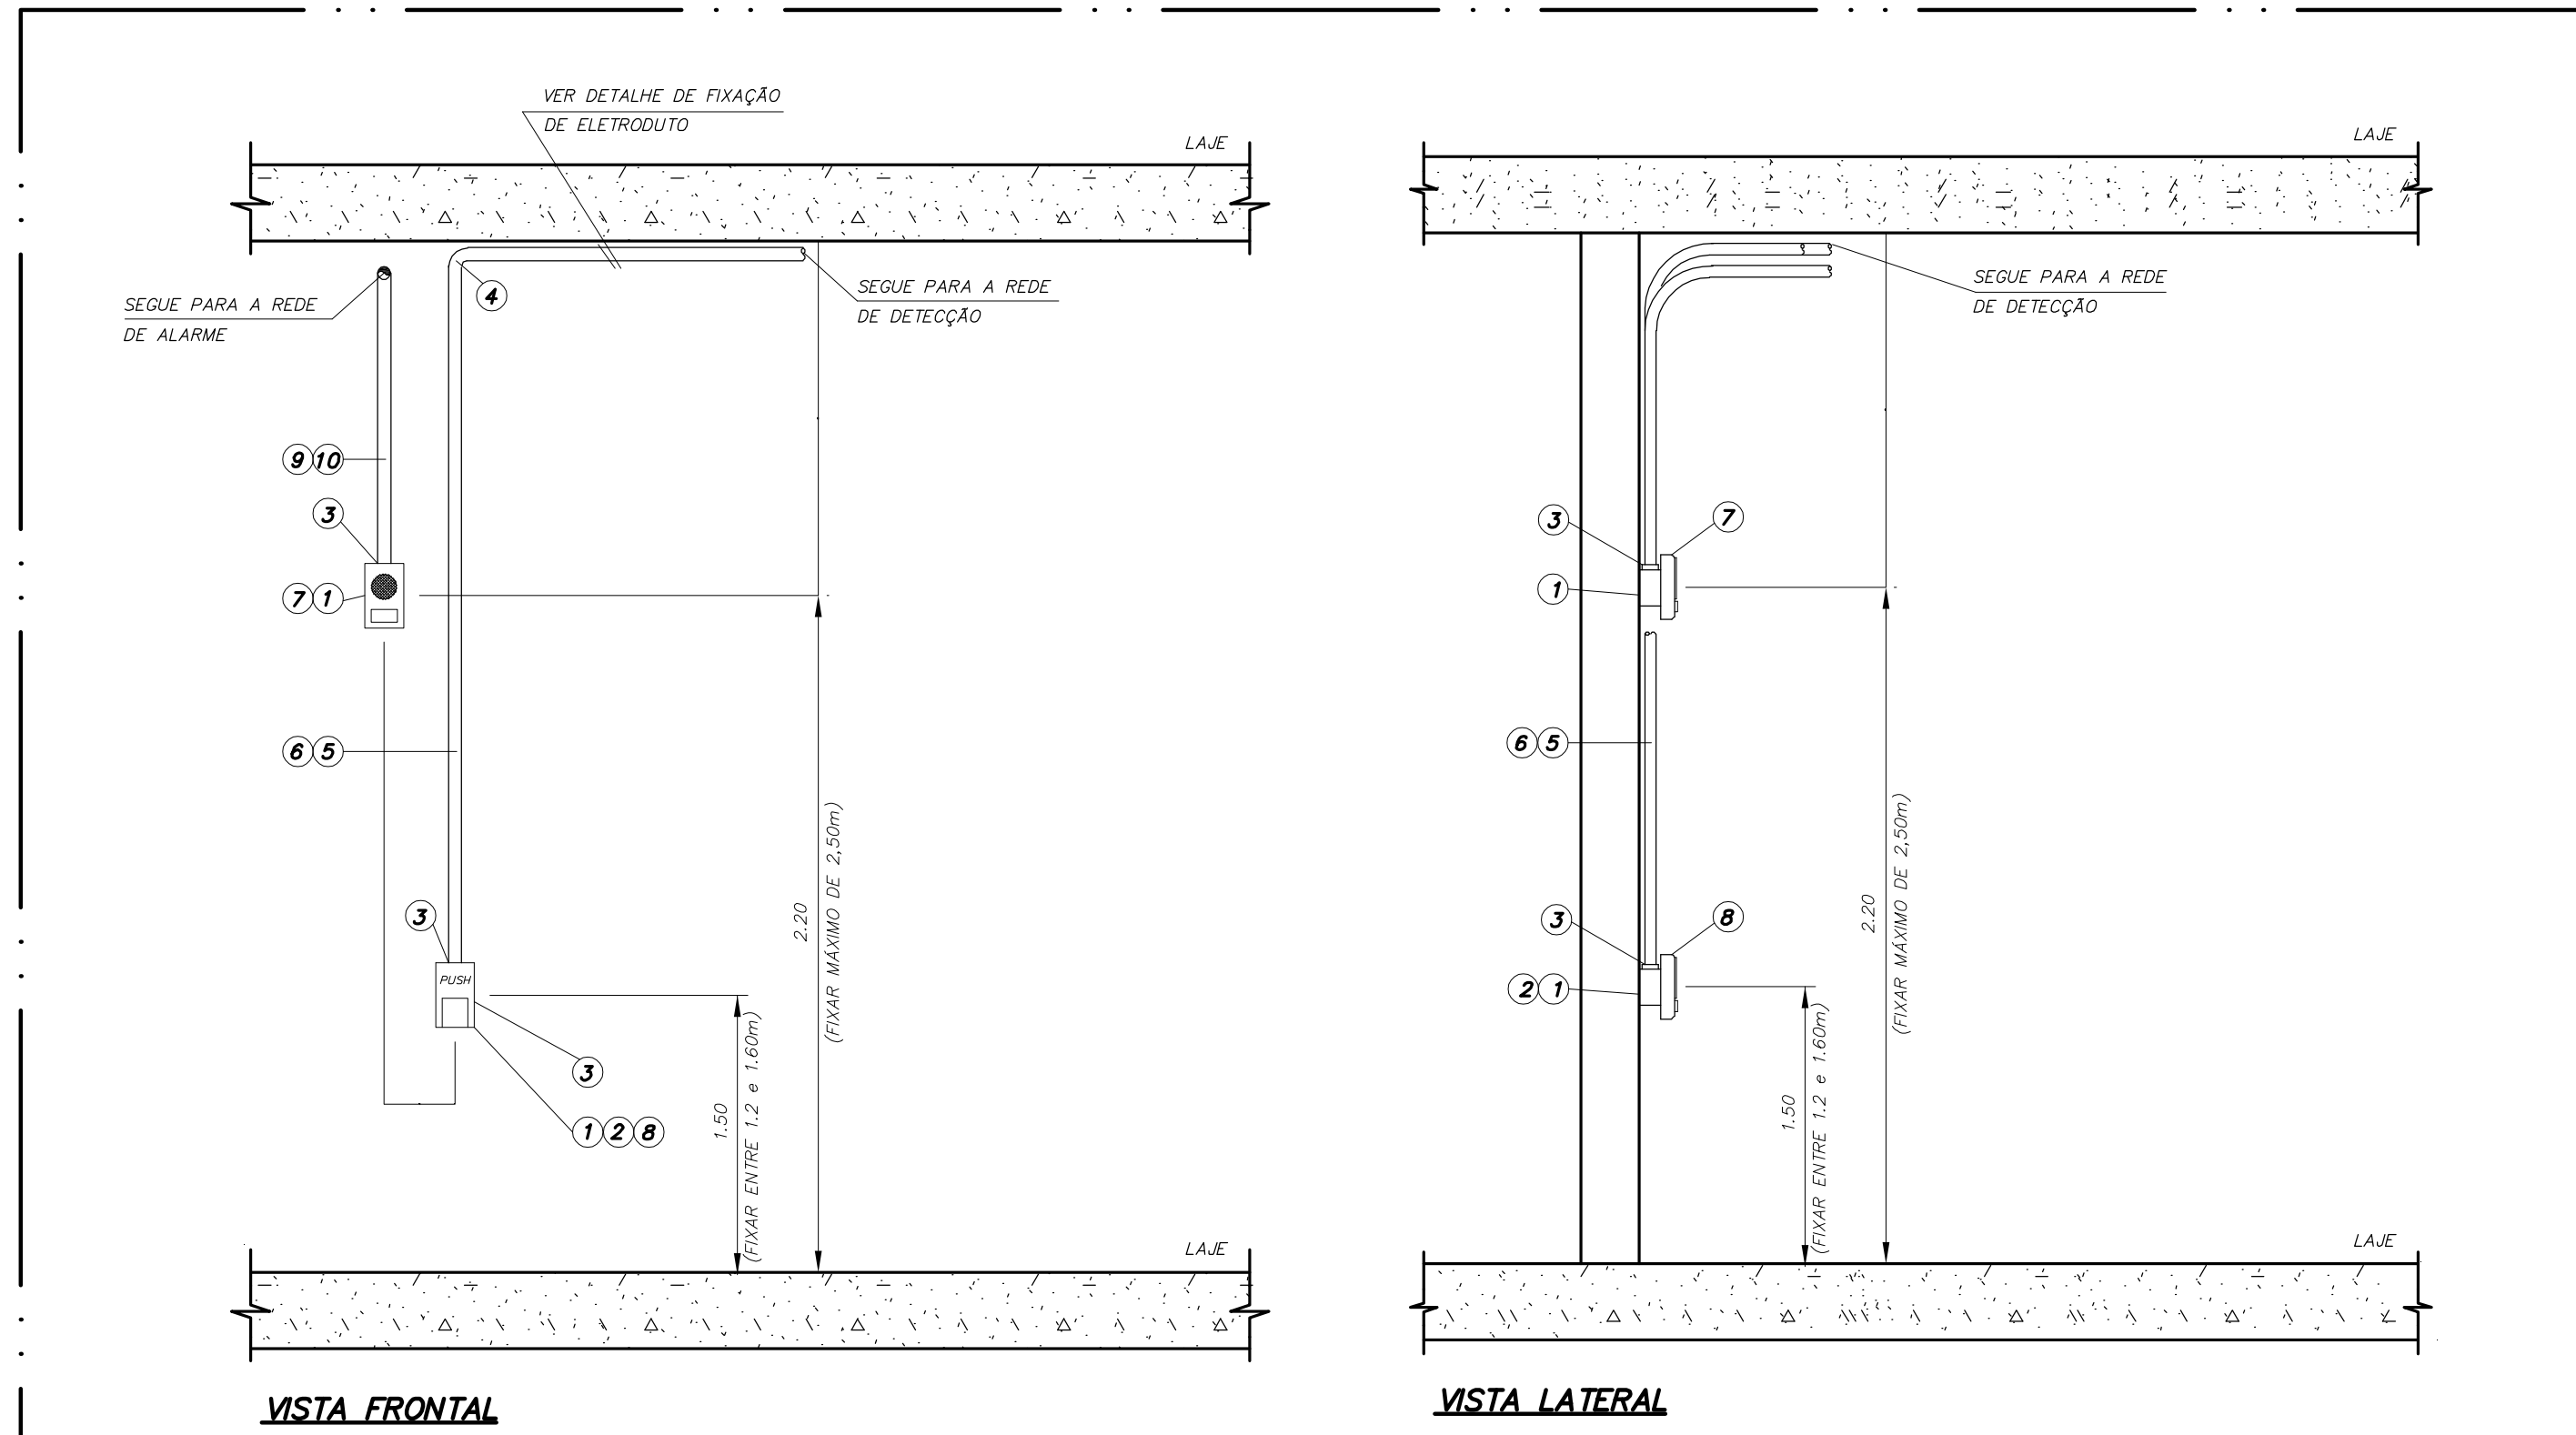


VISTA FRONTAL

VISTA LATERAL

DETALHE 08  
CONJUNTO DE AÇIONADOR MANUAL E SINALIZADOR  
MONTAGEM APARENTE

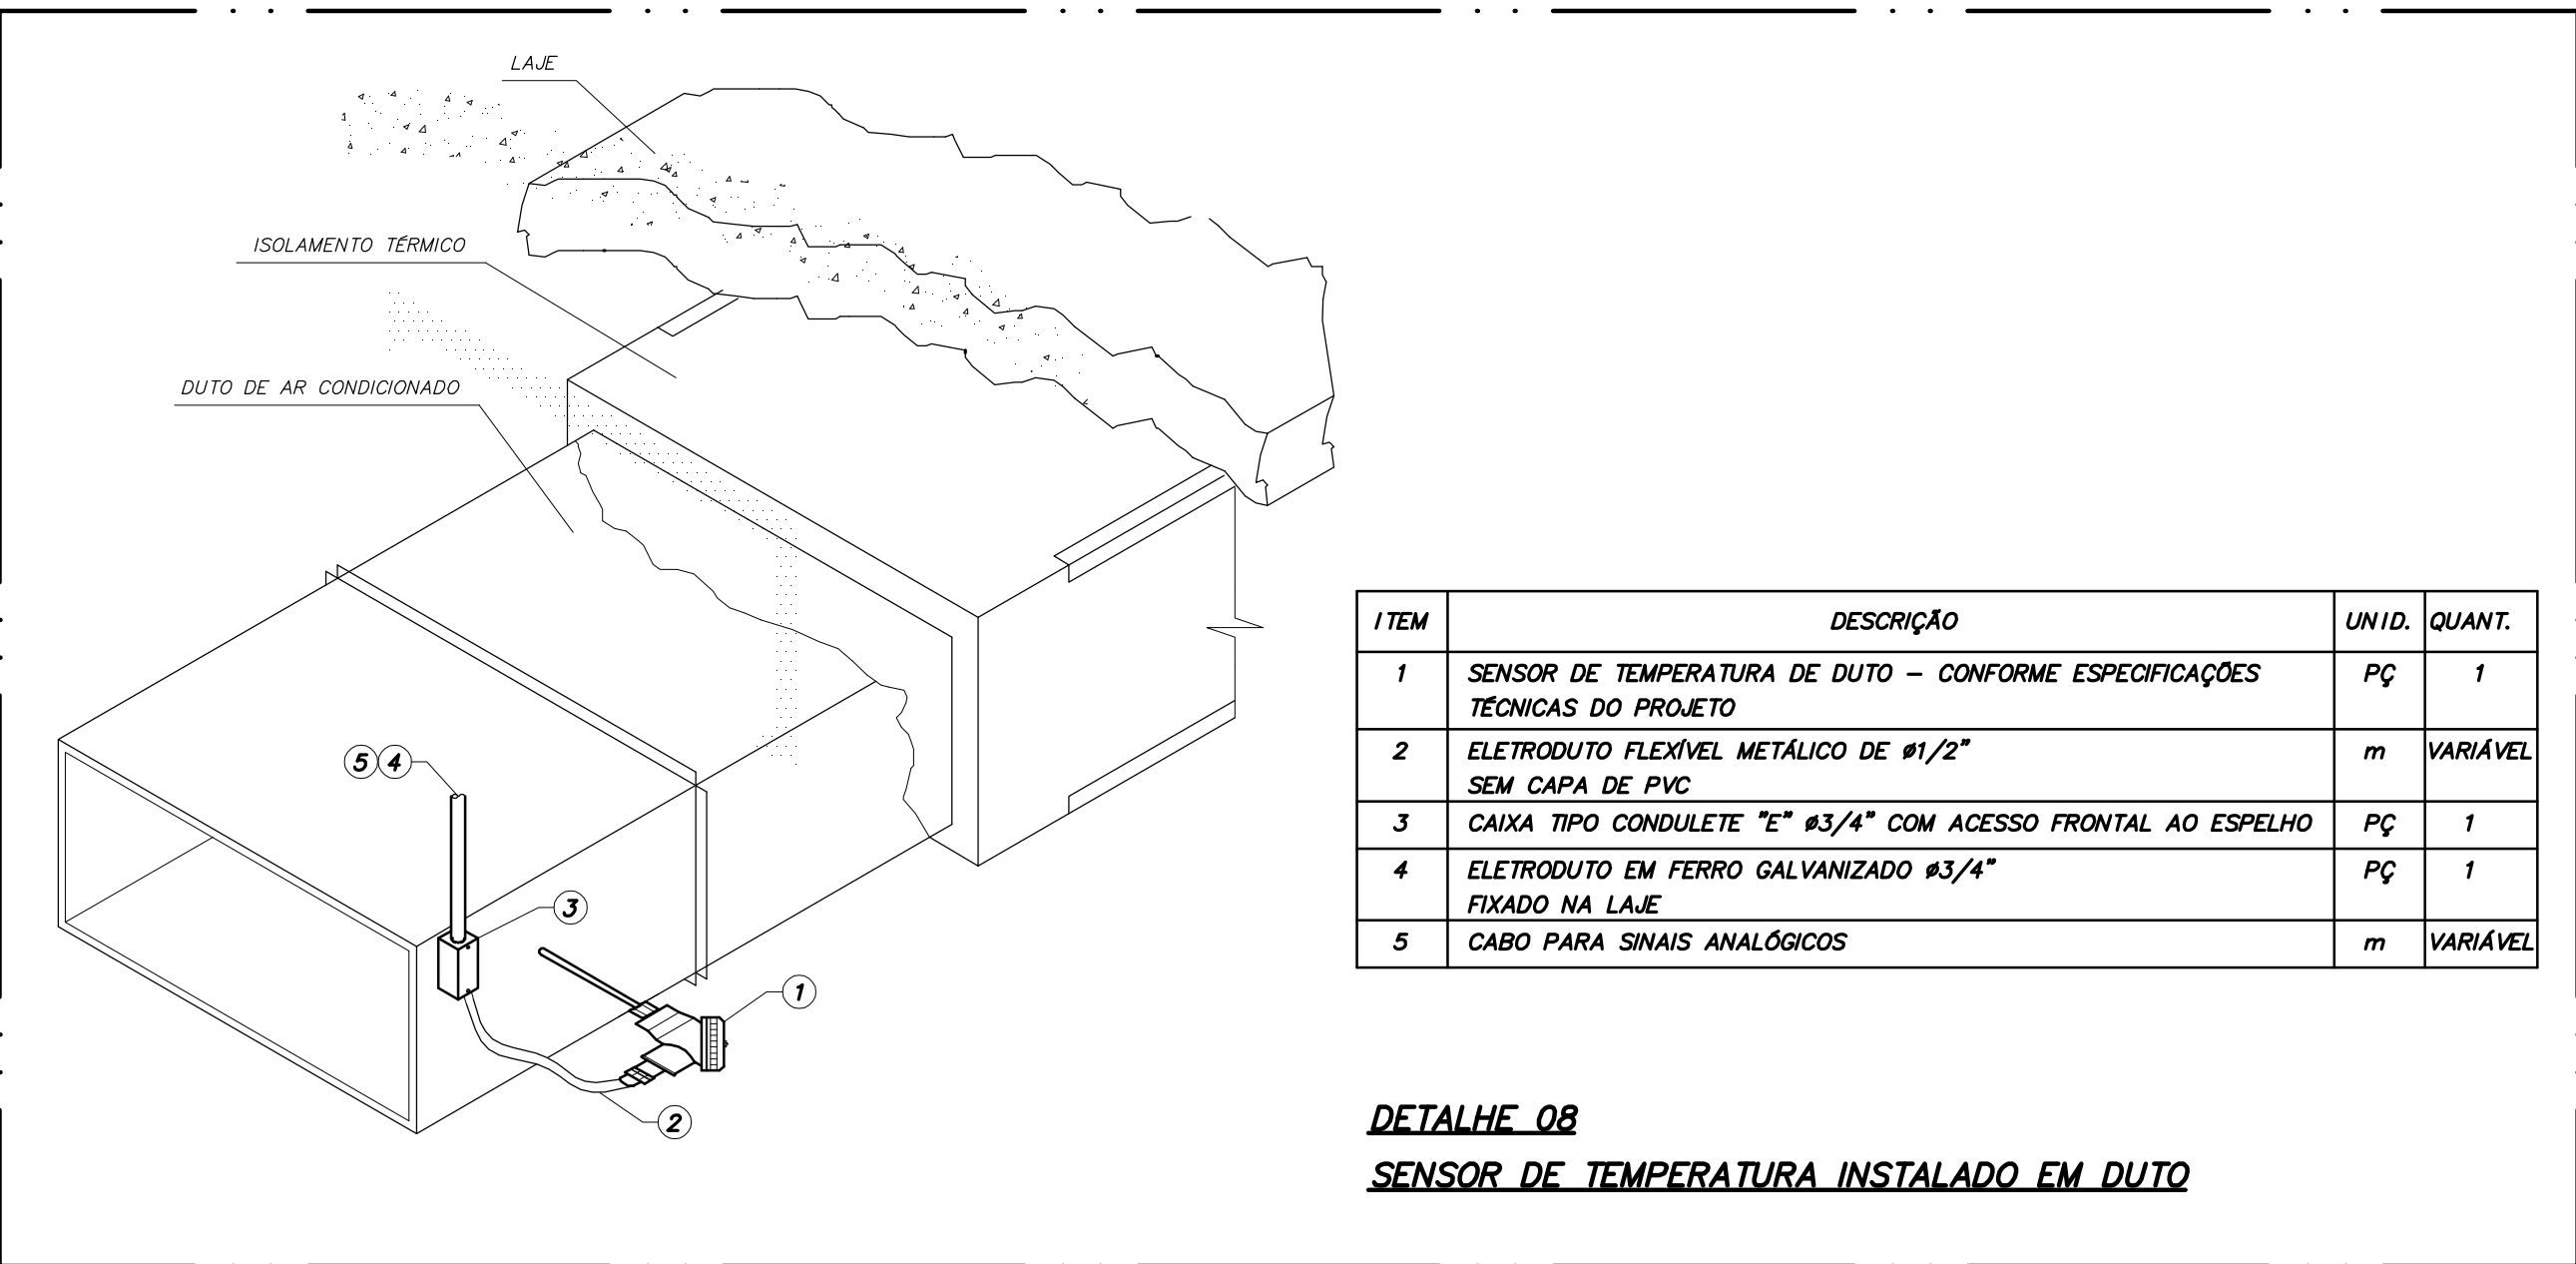

DETALHE 09  
SENSOR DE TEMPERATURA INSTALADO EM DUTO

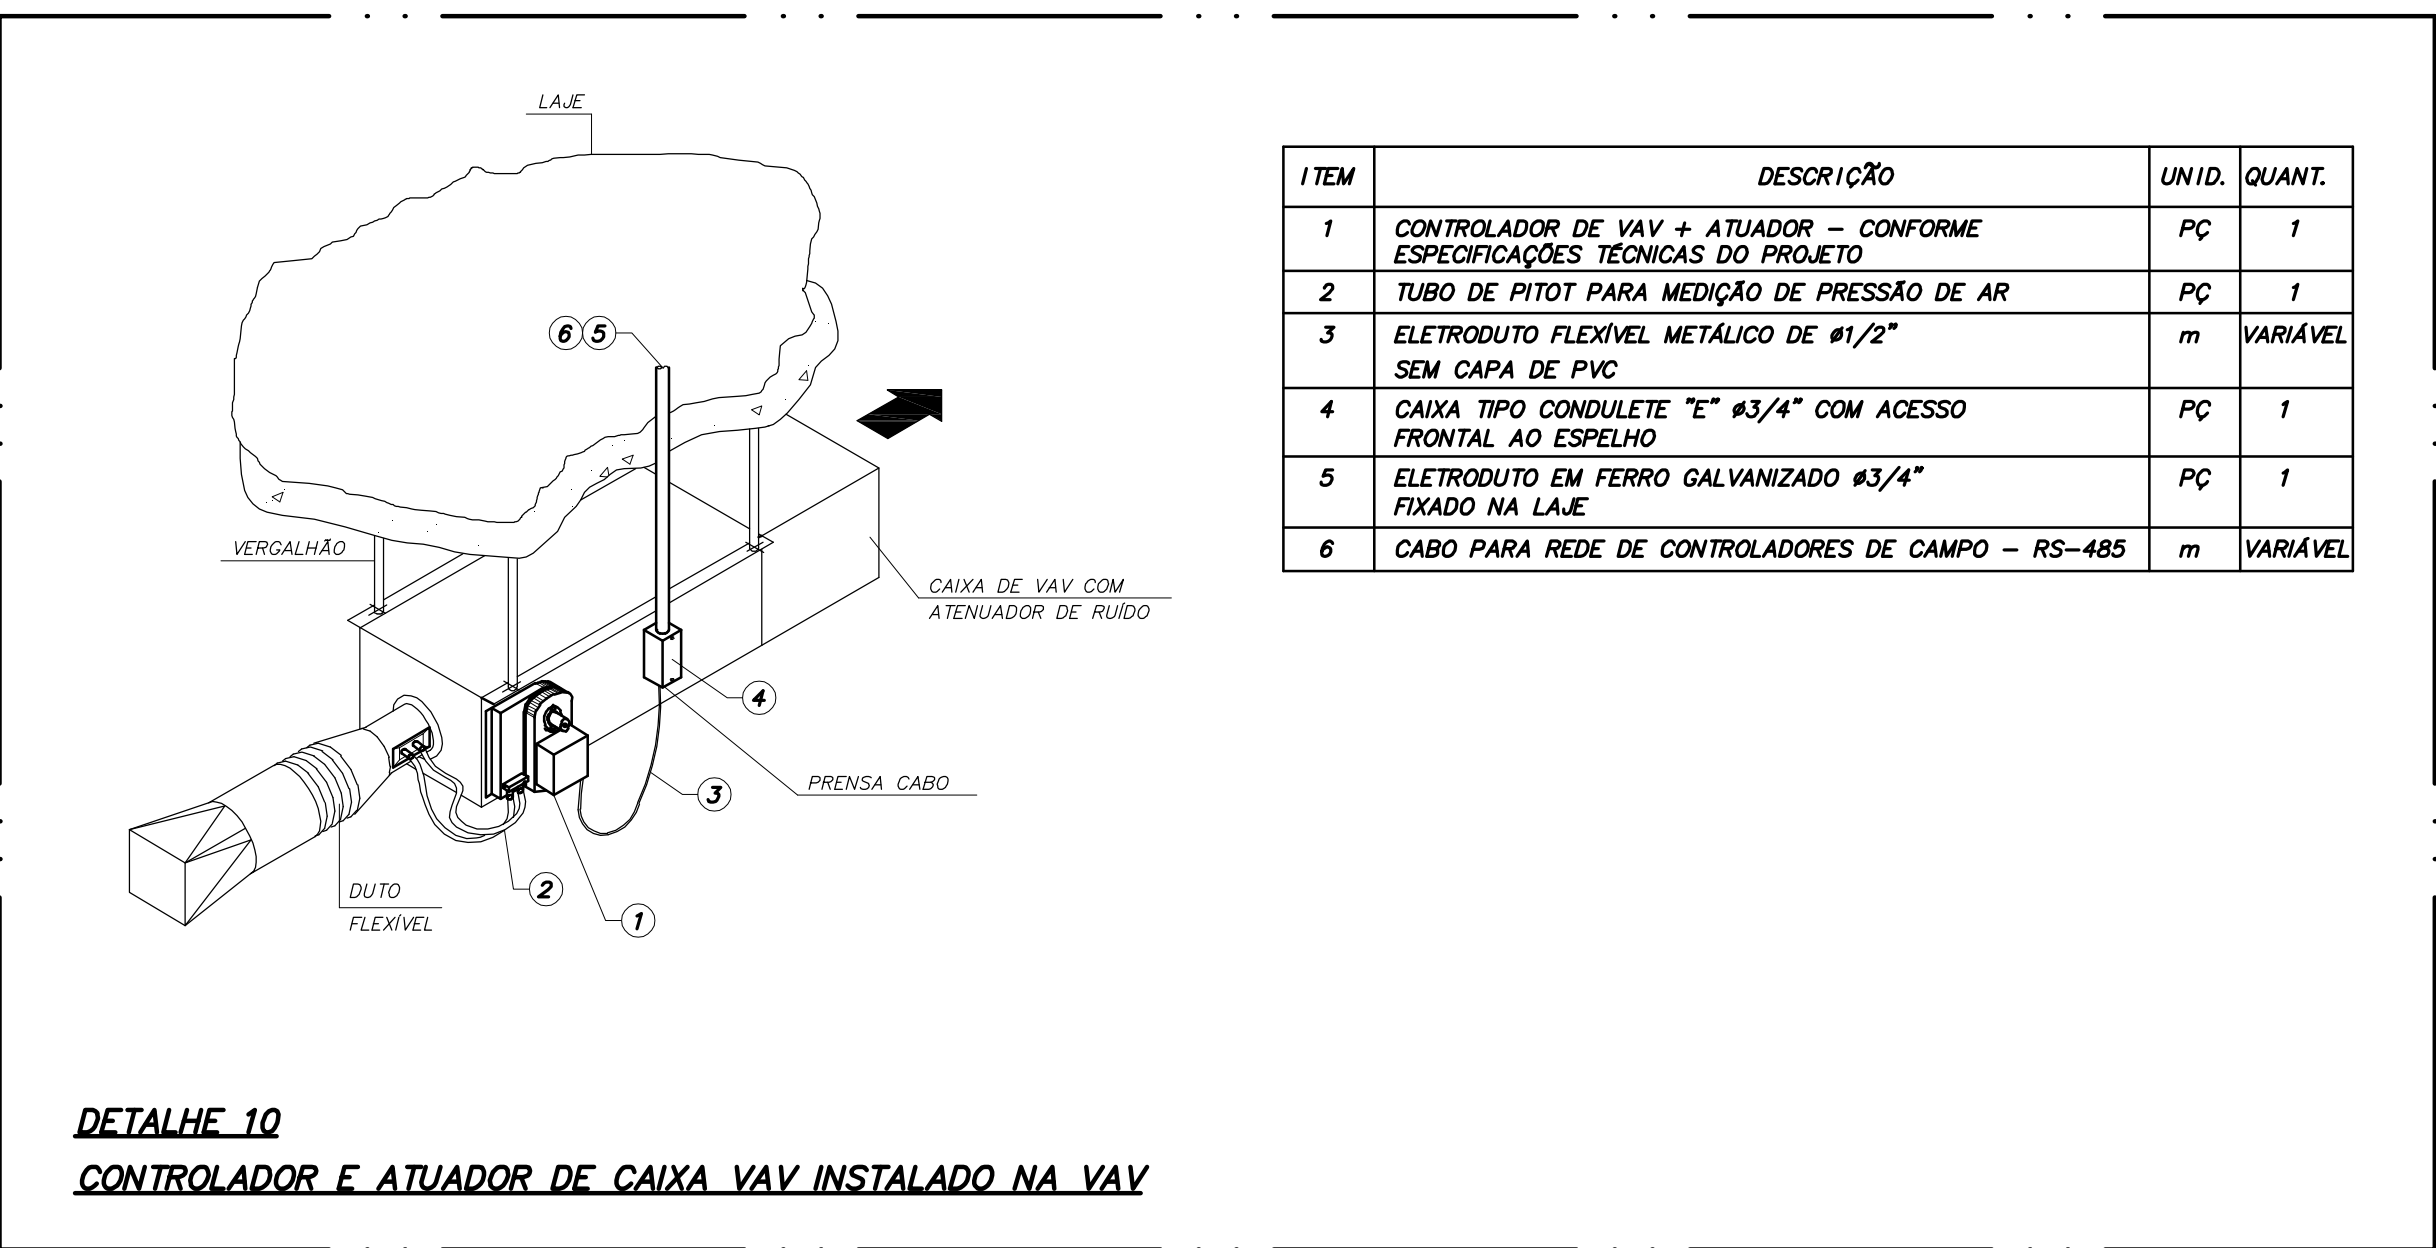

DETALHE 10  
CONTROLADOR E ATUADOR DE CAIXA VAV INSTALADO NA VAV

Usar as espessuras mínimas indicadas e o cor preto.  
Espessuras mínimas (mm):  
1 - 0,6  
2 - 0,6  
