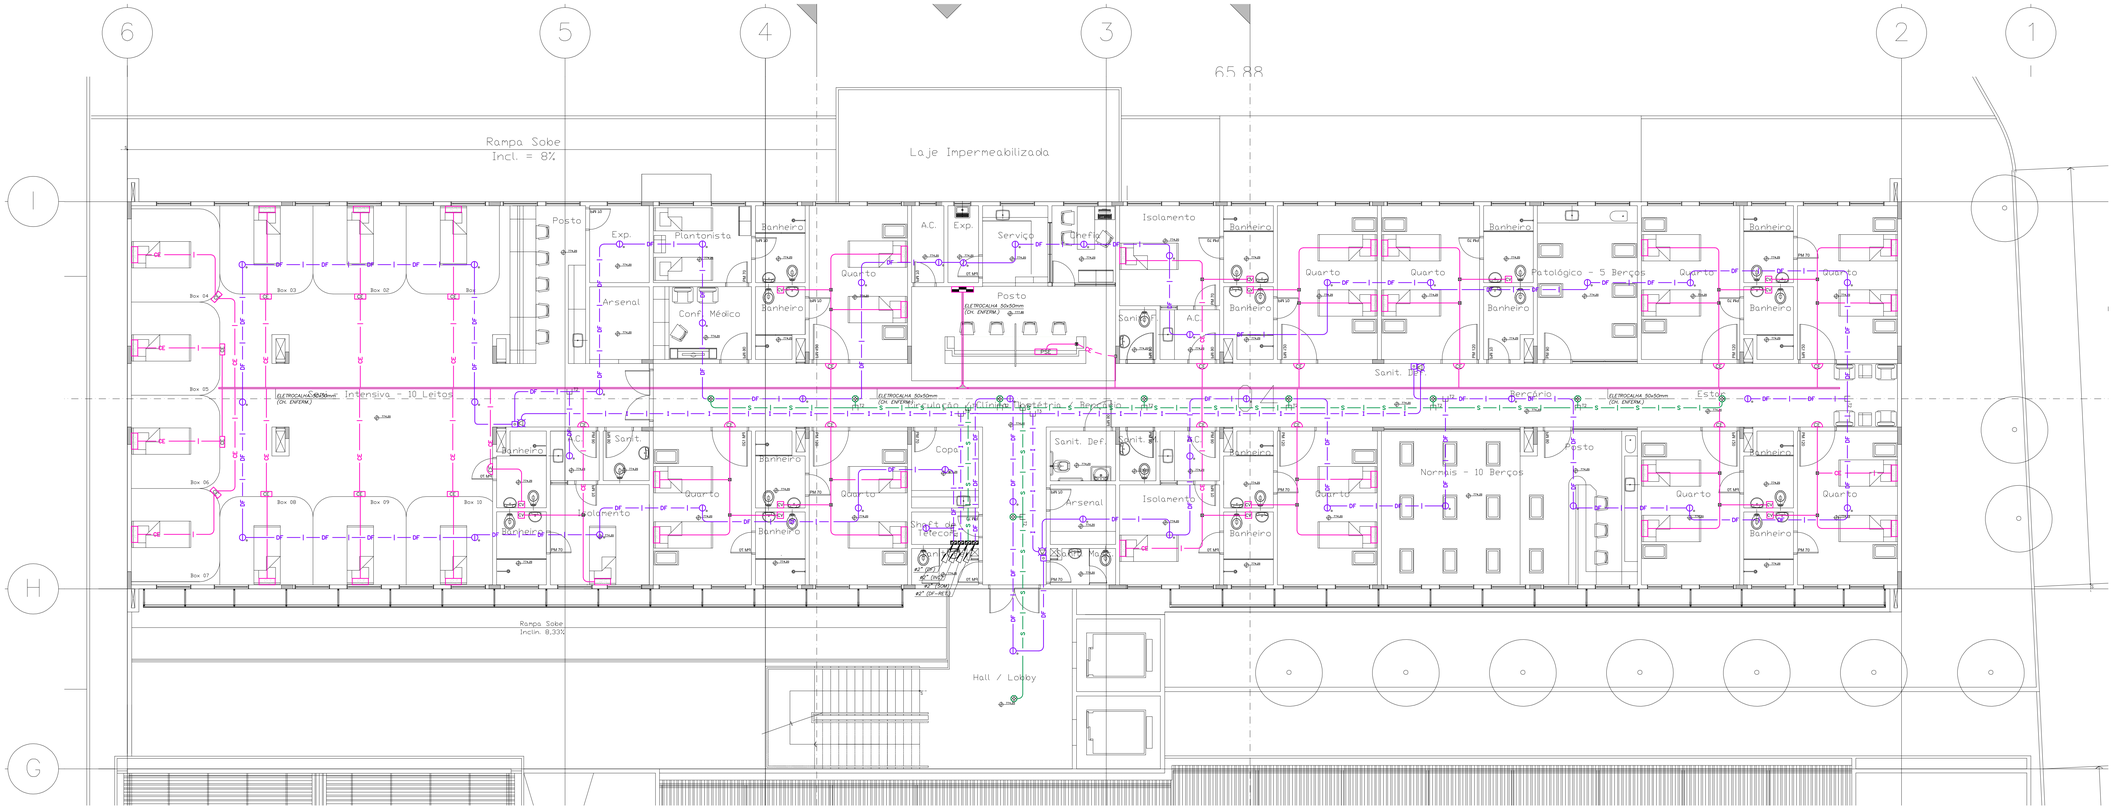

Usar as espessuras indicadas e a cor preta.

Cor	Espessura (mm)
c 1	0,2
c 2	0,6
c 3	0,4
c 4	0,3
c 5	0,1
c 6	0,1
c 7	0,4
c 8	0,8
c 9	0,2
c 10	1,0
c 11	0,1
c 12	0,1
c 13	0,1
c 14	0,1
c 15	0,09
250	0,1	678
251	0,1	545
252	0,1	408
253	0,1	318
254	0,1	136

Plotar em preto e branco.

Ao Plotar em UNIDADE Métrica ESCALA 1:400 (A1) ou 1:800 (A3)

GD902126.DWG
Salvo em:
09/12/2010
DETSE

NOTAS:

01 – ELETRODUTOS SEM INDICAÇÃO DE DIÂMETRO SERÃO DE:
- 3/4" PARA LAÇOS DE DETECÇÃO
- 4" PARA LAÇOS DE ALARME DE INCÊNDIO
- 1" PARA AUTOMAÇÃO
- 1/2" PARA SONORIZAÇÃO
- 1" PARA CHAMADA DE ENFERMEIRA

02 – TODO ELETRODUTO APARENTE SERÁ DE FERRO GALVANIZADO.
03 – TODO ELETRODUTO EMBUTIDO SERÁ EM PVC.
04 – TODO ELETRODUTO SECO DEVERÁ POSSUIR ARAME GUIA.
05 – AS ELETROCALHAS SERÃO METÁLICAS LISAS E COM TAMPA SOB PRESSÃO.
06 – TODAS AS CAIXAS DE PASSAGEM EMBUTIDAS POSSUIR TAMPA APARAFUSADA.
07 – CAIXAS DE PASSAGEM COM ALTURA NÃO INDICADAS SÃO h=0,30m DO PISO ACABADO
08 – DURANTE A INSTALAÇÃO DAS TOMADAS DE TELECOMUNICAÇÕES (RJ45) – CERTIFIQUE-SE QUE LAYOUTS E DETALHAMENTOS DO PROJETO DE ARQUITETURA SEJA RECOMENDAÇÕES ESPECÍFICAS DOS FABRICANTES DOS EQUIPAMENTOS.
09 – DEVERÁ SER PREVISTO EM ORÇAMENTO CAIXAS PARA AS CONTROLADORAS DE AUTOMAÇÃO AO LADO DE TODOS OS QUADROS ELÉTRICOS DE ILUMINAÇÃO E DO SISTEMA DE AR CONDICIONADO.
10 – A INSTALADORA DEVERÁ PREVER EM SEU ORÇAMENTO ACESSÓRIOS PARA ELETROCALHAS E ELETRODUTOS NECESSÁRIOS PARA A TRANSPOSIÇÃO DE VIGAS, TUBOS, DUTOS DE AR CONDICIONADO, ETC.
11 – AS REFERAS EM ÁREAS COM SISTEMA DE CHAMADA DE ENFERMEIRA POSSUEM ESTAÇÃO DE CHAMADA, PRESENÇA E CANCELAMENTO.

REVISÃO	DATA	DESCRIÇÃO
0	26/11/2010	EMISSÃO INICIAL

Prefeitura do Município da Estância Turistica de
Ribeirão Pires
Rua Felipe Sabag, 200 - Centro - Ribeirão Pires - SP - Tel.:(11) 4828-9124
Secretaria de Obras e Planejamento Urbano

Cliente: **HOSPITAL MUNICÍPAL DE RIBEIRÃO PIRES**
Área: **SISTEMAS ELETRÔNICOS**
Projeto: **HOSPITAL MUNICÍPAL DE RIBEIRÃO PIRES**
Fase: **PROJETO EXECUTIVO**
Título: **PLANTA DO 2º PAVIMENTO – BLOCO 4 DETECÇÃO, AUTOMAÇÃO, SOM E CHAMADA DE ENFERMEIRA**
Escala: **1:75**
Folha: **SIS DAI 004**

MHA Engenharia Ltda
Av. Maria Coelho Aguiar 215
Bloco F 9º Andar
Centro Empresarial de São Paulo
05804-902 São Paulo SP
Tel.(011)3747 7711 Fax (011)3747 7700
http://www.mha.com.br
mha@mha.com.br

Nº do Contrato: **09021** / E-Mail do Contrato: pr.j09021@mha.com.br
Proj. ATZINGEN / Des. MAURICIO
Aprov. WASHINGTON / Data 10 / 2010
Nº do Projeto: **09021-PE-SIS-DAI-004-R00**

Xref 1: G0902116