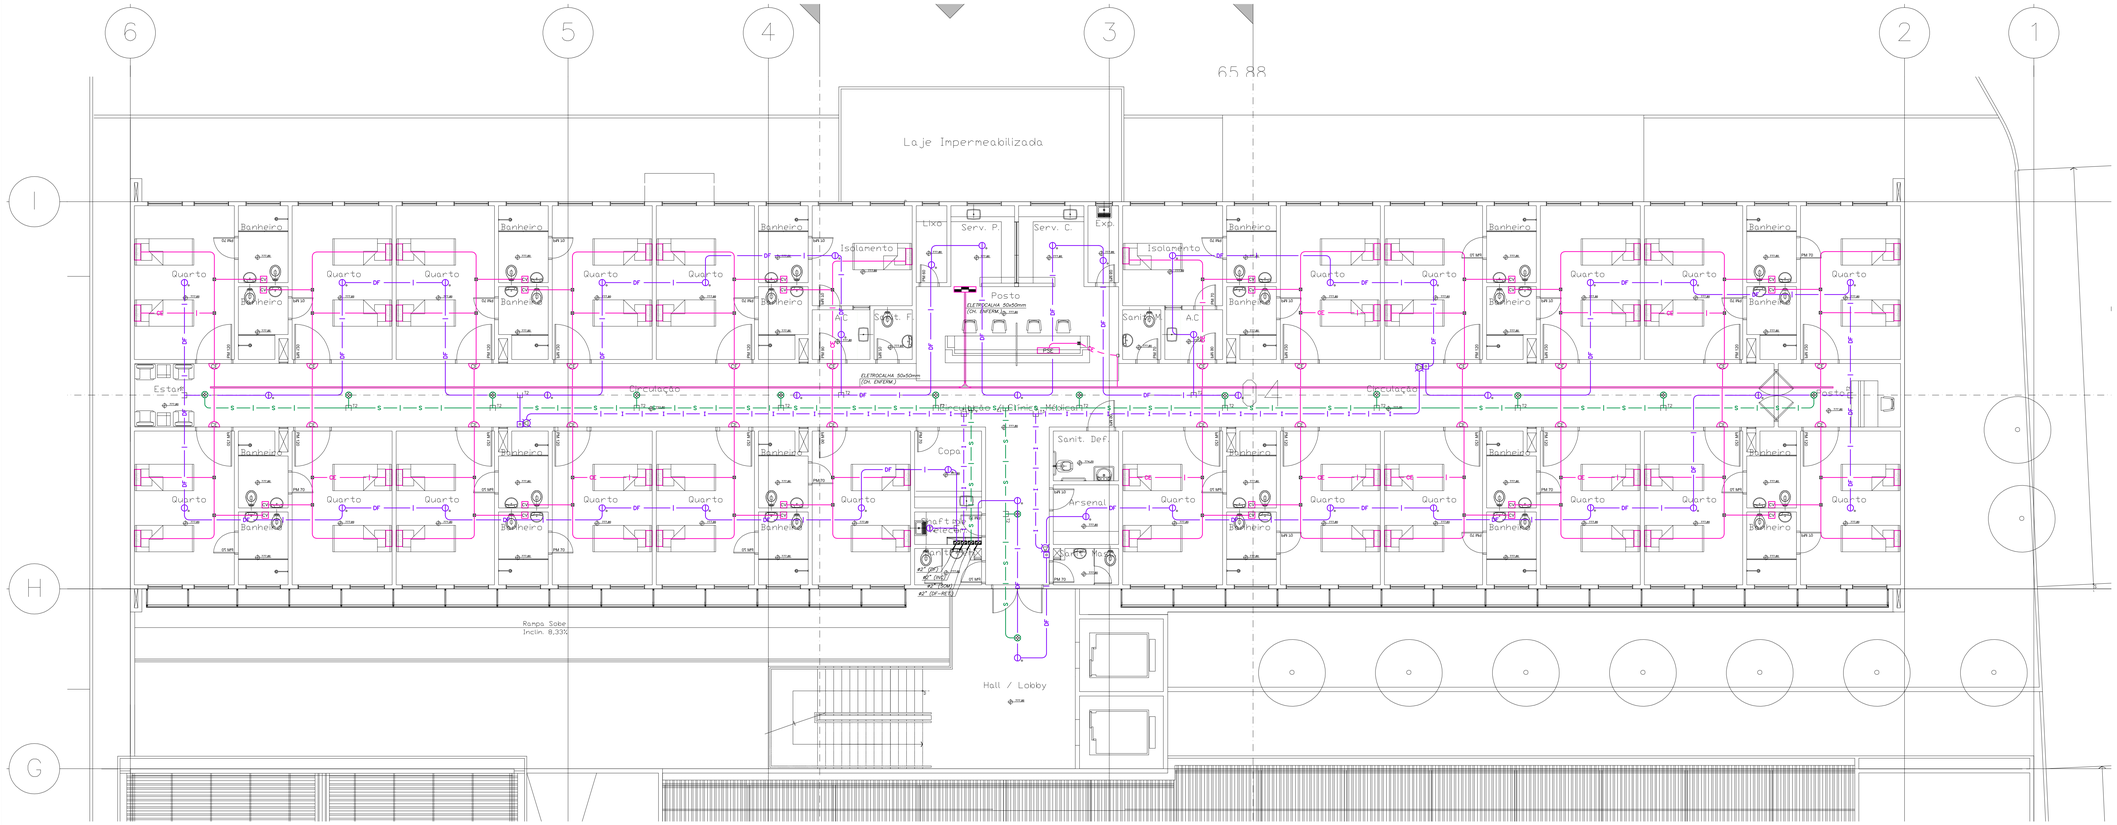

NOTAS:

01 – ELETRODUTOS SEM INDICAÇÃO DE DIÂMETRO SERÃO DE:
- 3/4" PARA LAÇOS DE DETECÇÃO
- 4" PARA LAÇOS DE ALARME DE INCÊNDIO
- 1" PARA AUTOMAÇÃO
- 1/2" PARA SONORIZAÇÃO
- 1" PARA CHAMADA DE ENFERMEIRA

02 – TODO ELETRODUTO APARENTE SERÁ DE FERRO GALVANIZADO.
03 – TODO ELETRODUTO EMBUTIDO SERÁ EM PVC.
04 – TODO ELETRODUTO SECO DEVERÁ POSSUIR ARAME GUIA.
05 – AS ELETROCALHAS SERÃO METÁLICAS LISAS E COM TAMPA SOB PRESSÃO.
06 – TODAS AS CAIXAS DE PASSAGEM EMBUTIDAS POSSUIR TAMPA APARAFUSADA.
07 – CAIXAS DE PASSAGEM COM ALTURA NÃO INDICADAS SÃO h=0,30m DO PISO ACABADO
08 – DURANTE A INSTALAÇÃO DAS TOMADAS DE TELECOMUNICAÇÕES DEVE-SE CONFRONTAR OS LAYOUTS E DETALHAMENTOS DO PROJETO DE ARQUITETURA BEM RECOMENDAÇÕES ESPECÍFICAS DOS FABRICANTES DOS EQUIPAMENTOS.
09 – DEVERÁ SER PREVISTO EM ORÇAMENTO CAIXAS PARA AS CONTROLADORAS DE AUTOMAÇÃO AO LADO DE TODOS OS QUADROS ELÉTRICOS DE ILUMINAÇÃO E DO SISTEMA DE AR CONDICIONADO.
10 – A INSTALADORA DEVERÁ PREVER EM SEU ORÇAMENTO ACESSÓRIOS PARA ELETROCALHAS E ELETRODUTOS NECESSÁRIOS PARA A TRANSPOSIÇÃO DE VIGAS, TUBOS, DUTOS DE AR CONDICIONADO, ETC.
11 – AS REGIÕES EM ÁREAS COM SISTEMA DE CHAMADA DE ENFERMEIRA POSSUEM ESTAÇÃO DE CHAMADA, PRESENÇA E CANCELAMENTO.

Usar as espessuras indicadas e a cor preta.

Cor	Espessura (mm)
(1)	0,2
(2)	0,6
(3)	0,4
(4)	0,3
(5)	0,1
(6)	0,1
(7)	0,6
(8)	0,8
(9)	0,2
(10)	1,0
(11)	0,1
(12)	0,1
(13)	0,1
(14)	0,1
(15)	0,09
(250)	0,1 STB
(251)	0,1 SAS
(252)	0,1 408
(253)	0,1 285
(254)	0,1 TIS

Plotar em preto e branco.

As Plotar set
Layout A1 (841.00 mm x 1189.00 mm)
Escala 1:1.0000

G0902127.DWG
Layout: A1
09/12/2010
DETSE

REVISÃO	DATA	DESCRIÇÃO
0	26/11/2010	EMISSÃO INICIAL

Prefeitura do Município da Estância Turistica de
Ribeirão Pires
Rua Felipe Sabag, 200 - Centro - Ribeirão Pires - SP - Tel.:(11) 4828-9124
Secretaria de Obras e Planejamento Urbano

Cliente: HOSPITAL MUNICÍPAL DE RIBEIRÃO PIRES
Área: SISTEMAS ELETRÔNICOS
Projeto: HOSPITAL MUNICÍPAL DE RIBEIRÃO PIRES
Fase: PROJETO EXECUTIVO
Título: PLANTA DO 3º PAVIMENTO – BLOCO 4 DETECÇÃO, AUTOMAÇÃO, SOM E CHAMADA DE ENFERMEIRA
Escala: 1:75
Folha: SIS / DAI / 005

MHA Engenharia Ltda
Av. Mario Coelho Aguiar 215
Bloco F 8º Andar
Centro Empresarial de São Paulo
05804-900 São Paulo SP
Tel.(0112)3741 7711 Fax (0112)3741 7788
http://www.mha.com.br
mha@mha.com.br

eplan PROJETOS E CONSTRUÇÕES

Nº do Controle / E-Mail do Controle: 09021 / pr_09021@mha.com.br
Proj.: AIZINGER / Des.: MAURICIO
Aprov.: WASHINGTON / Data: 25 / 10 / 2010
Nº do Projeto: 09021-PE-SIS-DAI-005-R00

Xref 1: G0902116

A0 1189.00 x 841.00 mm 00 m2
G0902127.DWG – 09/12/2010 DETSE