CRIADO POR UM PRODUTO EDUCACIONAL DA AUTODESK

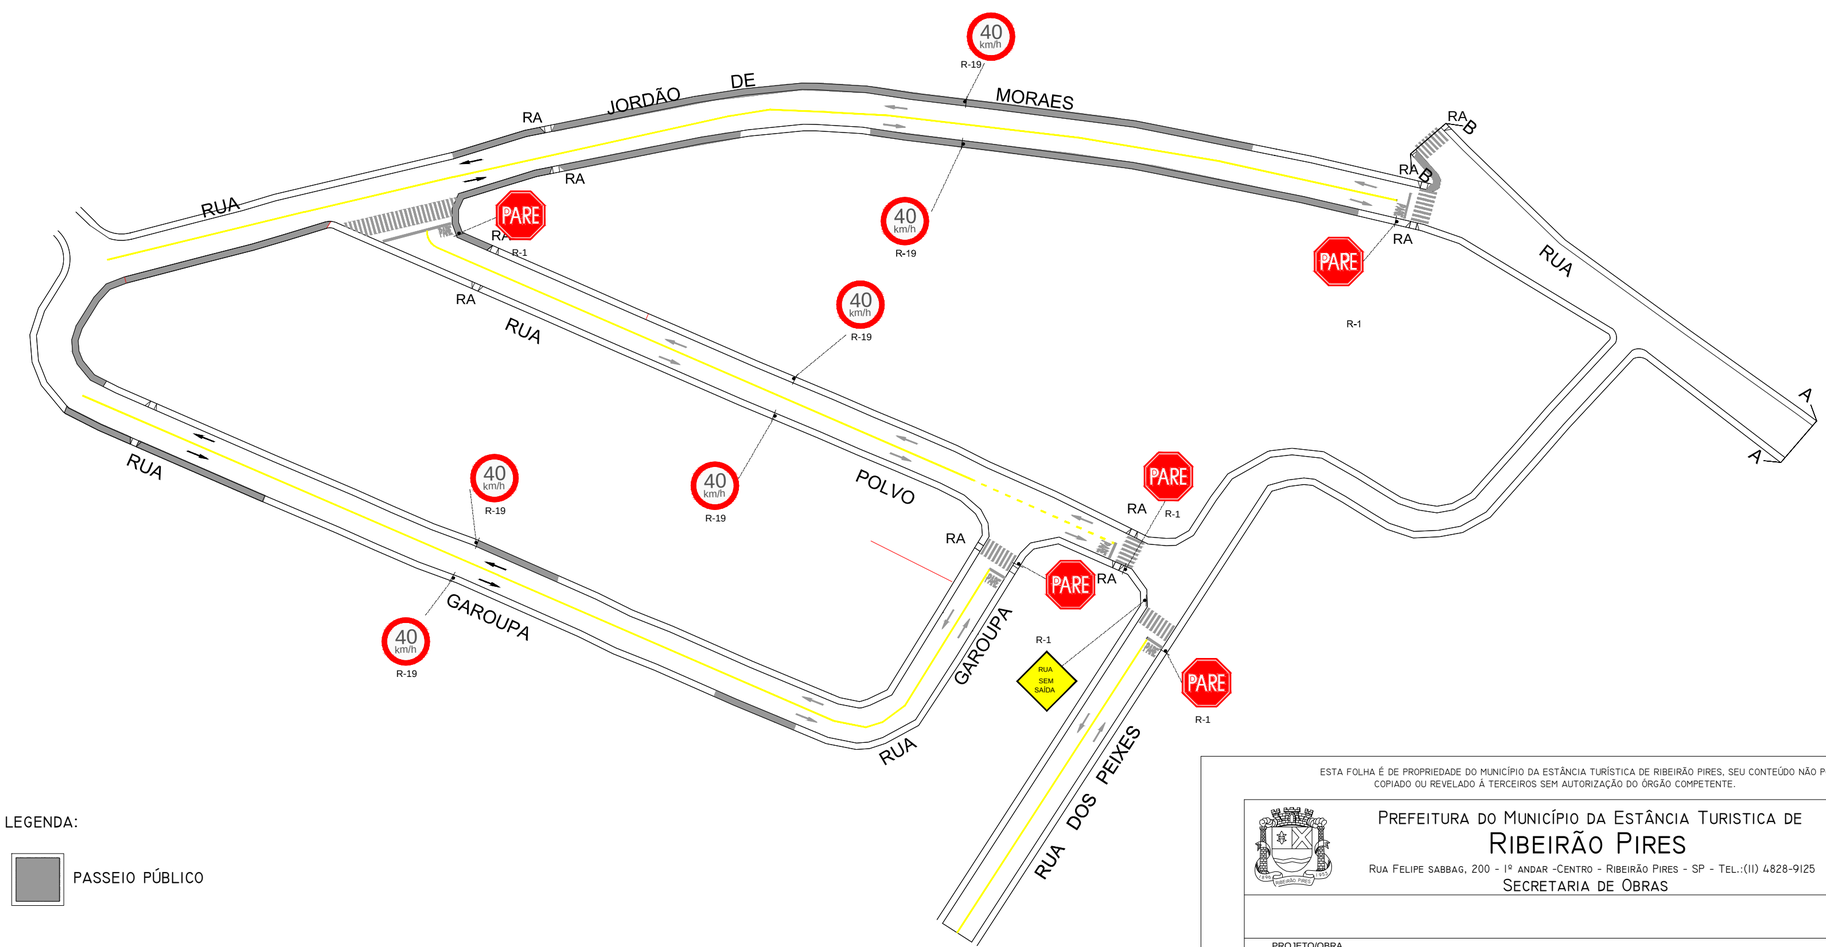

LEGENDA:

PASSEIO PÚBLICO

ESTA FOLHA É DE PROPRIEDADE DO MUNICÍPIO DA ESTÂNCIA TURÍSTICA DE RIBEIRÃO PIRES, SEU CONTEÚDO NÃO PODE SER COPIADO OU REVELADO À TERCEIROS SEM AUTORIZAÇÃO DO ÓRGÃO COMPETENTE.

PREFEITURA DO MUNICÍPIO DA ESTÂNCIA TURISTICA DE
RIBEIRÃO PIRES
RUA FELIPE SABBAG, 200 - 1º ANDAR -CENTRO - RIBEIRÃO PIRES - SP - TEL.:(11) 4828-9125
SECRETARIA DE OBRAS

PROJETO/OBRA
CROQUI DE ESTUDO

TITULO
EXECUÇÃO DE PASSEIO PÚBLICO

LOCAL
RUAS DO JARDIM SOL NASCENTE - OURO FINO

FOLHA

ESC: 1/1000	DESENHISTA: BRUNO ESPONTONE	DATA 10/2017	01/03

CRIADO POR UM PRODUTO EDUCACIONAL DA AUTODESK

CRIADO POR UM PRODUTO EDUCACIONAL DA AUTODESK

CRIADO POR UM PRODUTO EDUCACIONAL DA AUTODESK