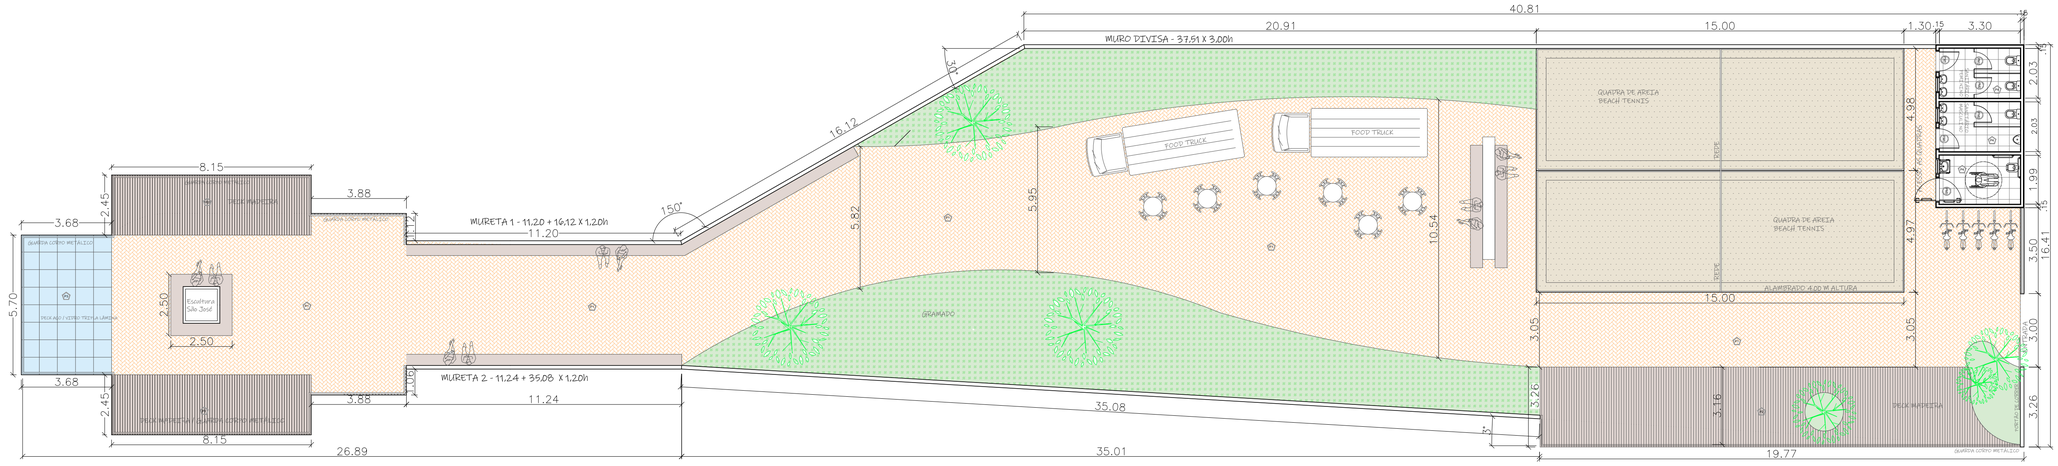

PLANTA SITUAÇÃO PRETENDIDA
ESC. 1:125

LEGENDA/AREA

- REVESTIMENTO ÁREA EXTERNA
  ÁREA: 473,00 M²
- À CONSTRUIR WC
  ÁREA: 24,12 M²
- DECK DE MADEIRA
  ÁREA: 103,00 M²
- DECK DE VIDRO
  ÁREA: 21,00 M²
- GRAMA
  ÁREA:180,00 M²

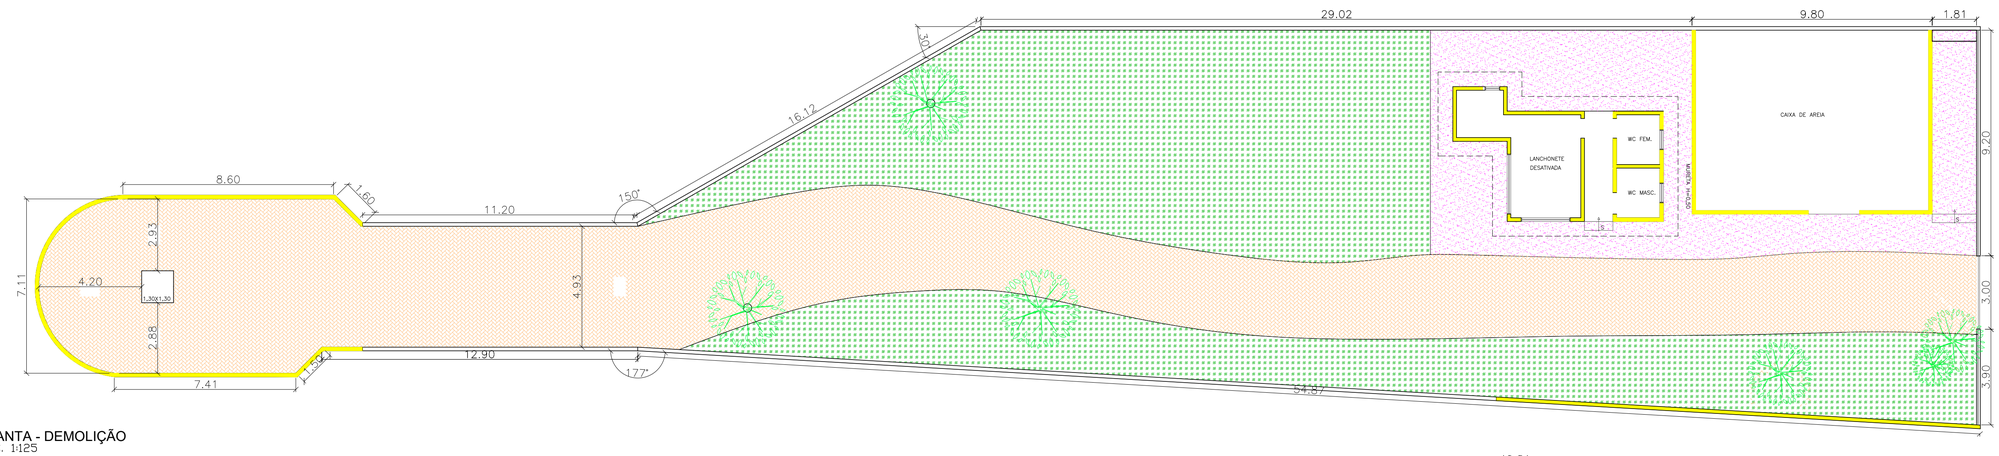

PLANTA - DEMOLIÇÃO
ESC. 1:125

LEGENDA/ÁREA

- RETIRADA DE PISO INTERTRAVADO
  ÁREA: 337,17 M²
- À DEMOLIR PISO DE CONCRETO
  ÁREA: 98,87 M²
- À DEMOLIR ALVENARIA
  ÁREA: 26,90 M²
- ÁREA DO TERRENO
  ÁREA: 20.536,20 M²

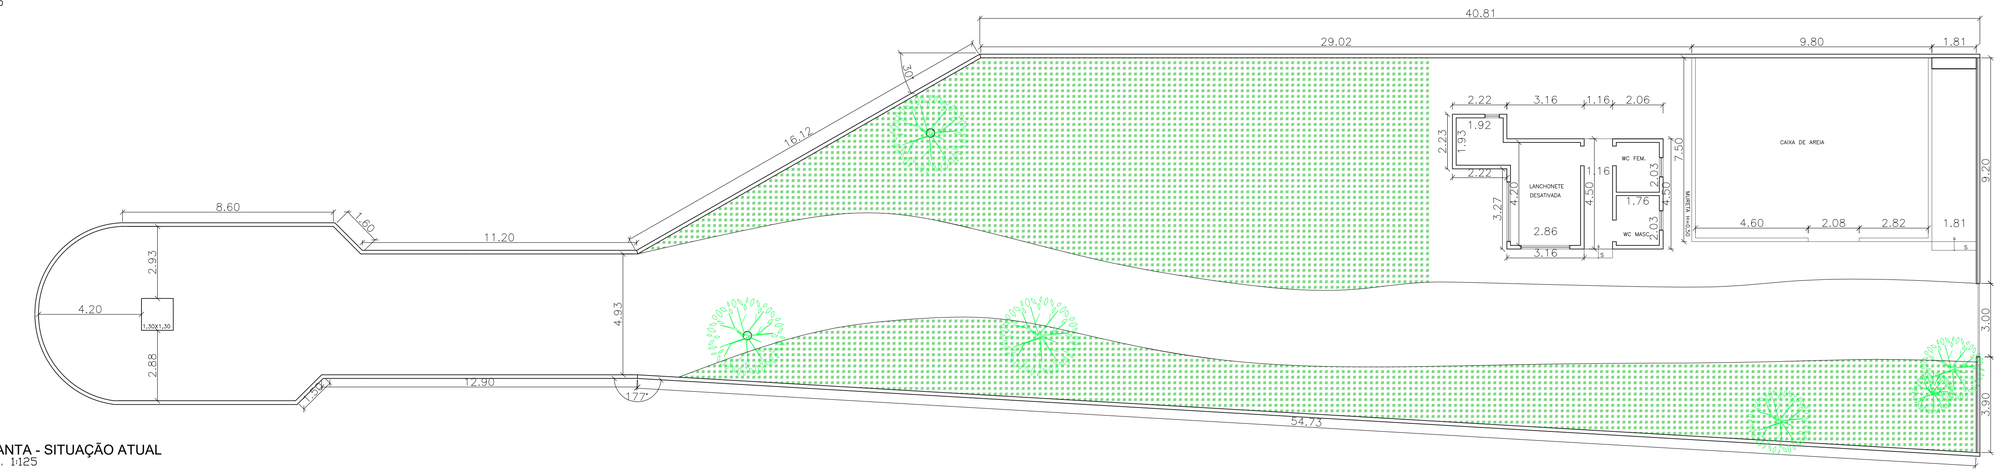

PLANTA - SITUAÇÃO ATUAL
ESC. 1:125

APROVADO
P.M.E.T.R.P.

SERGIO POLONI DOS REIS:00710469845
Assinado de forma digital por SERGIO POLONI DOS REIS:00710469845
Dados: 2022.05.10 16:24:03 -03'00'

ESTA FOLHA É DE PROPRIEDADE DO MUNICÍPIO DA ESTÂNCIA TURÍSTICA DE RIBEIRÃO PIRES, SEU CONTEÚDO NÃO PODE SER COPIADO OU REVELADO A TERCEIROS SEM AUTORIZAÇÃO DO ÓRGÃO COMPETENTE.

PREFEITURA DO MUNICÍPIO DA ESTÂNCIA TURISTICA DE
RIBEIRÃO PIRES
RUA FELIPE SABBAG, 200 - 1º ANDAR -CENTRO - RIBEIRÃO PIRES - SP - TEL.:(11) 4828-9125
SECRETARIA DE OBRAS

TÍTULO
Quadra de áreas

OBJETO
Construção de Mirante, área de lazer e Convivência do Morro São José

LOCAL
R. Zulmira Dela Rica S/N - Centro, Ribeirão Pires

RESPONSÁVEL TÉCNICO	ART	DATA	FOLHA
Sergio Poloni dos Reis CREA 0601242157 ART	0000000000000000	04/2022	01/03