




CORTE AA
ESC. 1:100

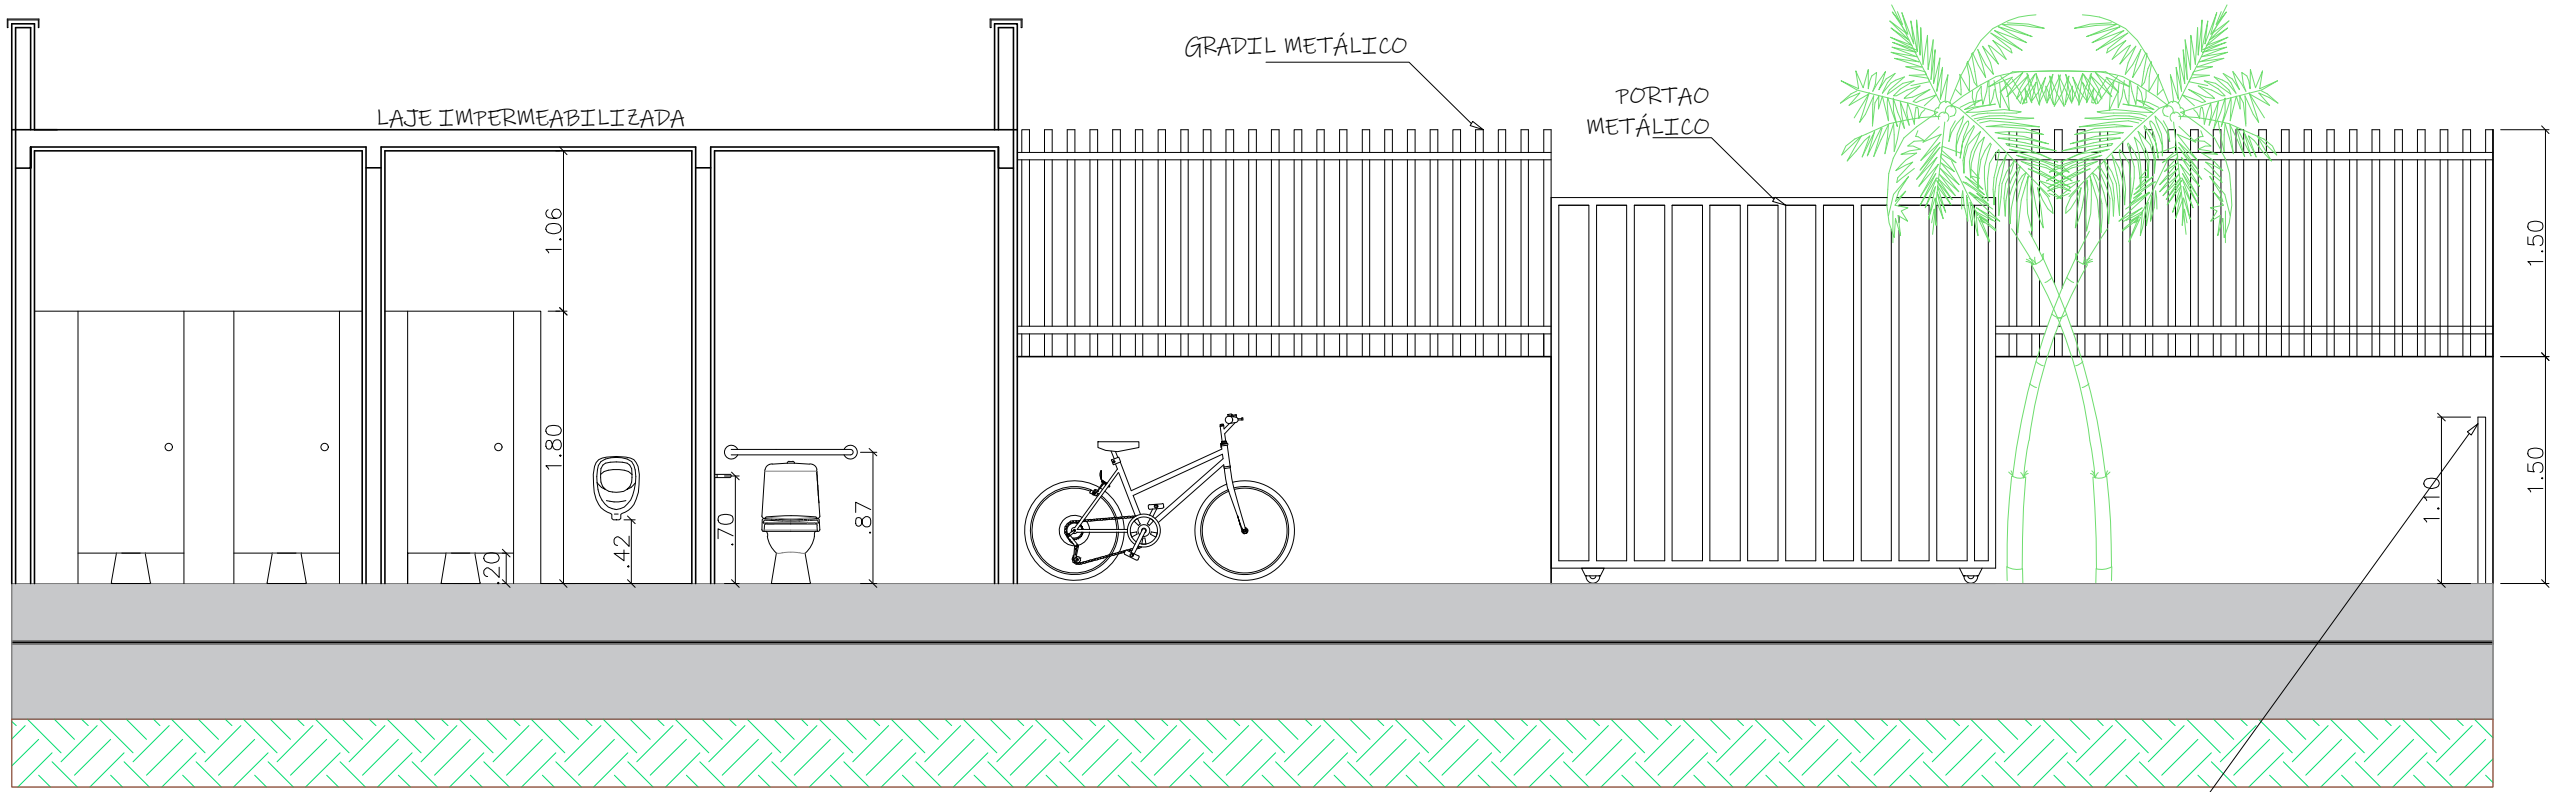


CORTE BB
ESC. 1:50

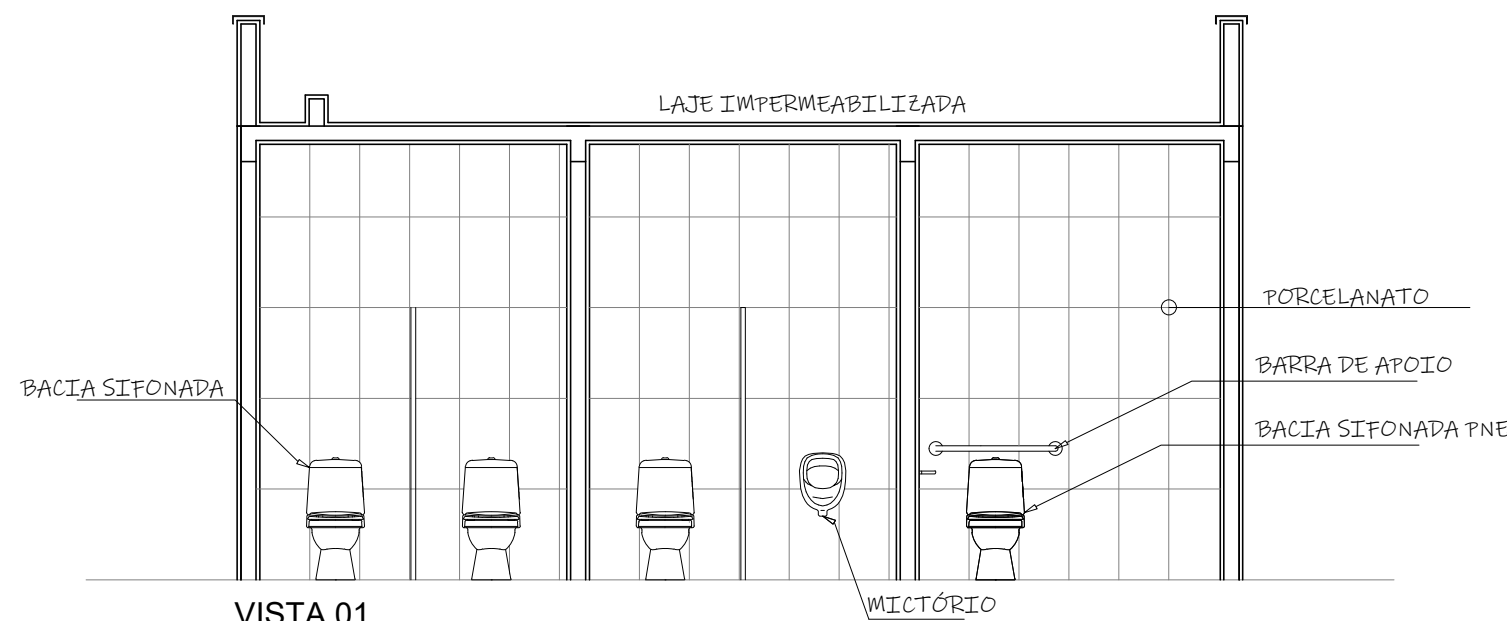


VISTA 01
DETALHAMENTO BANHEIRO
ESC. 1:50

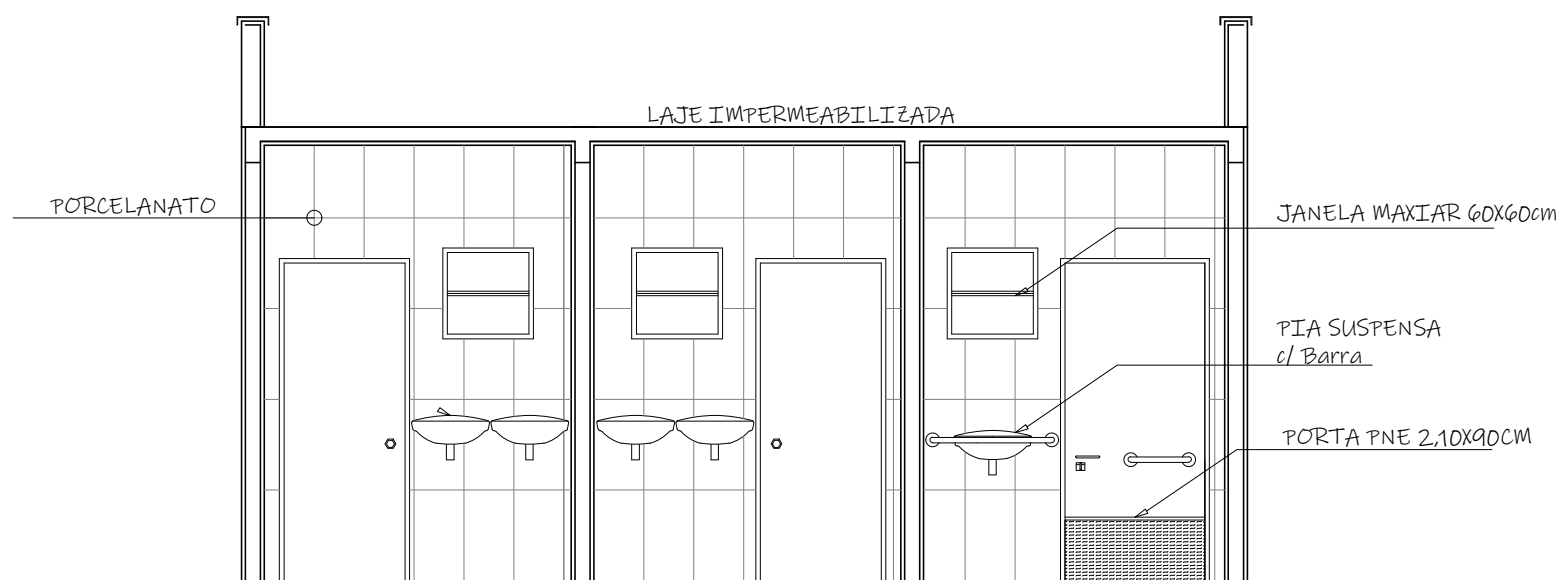


VISTA 02
DETALHAMENTO BANHEIRO
ESC. 1:50

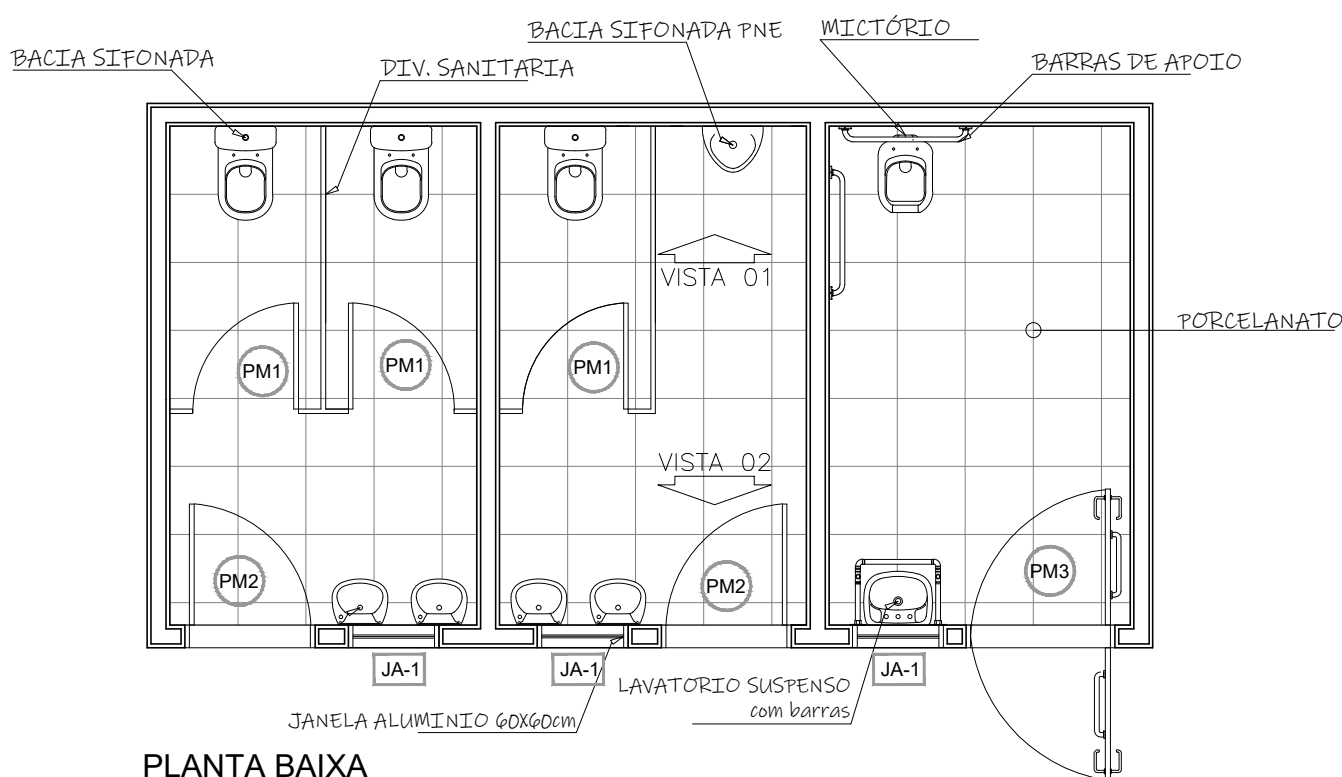

PLANTA BAIXA
DETALHAMENTO BANHEIRO
ESC. 1:50

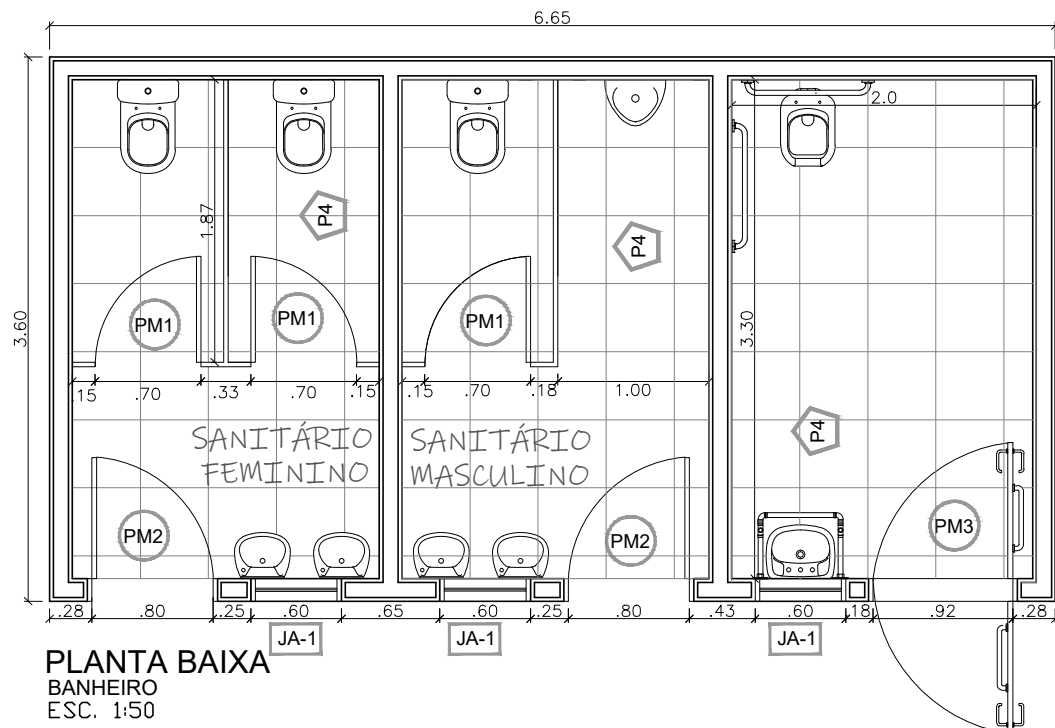

PLANTA BAIXA
BANHEIRO
ESC. 1:50

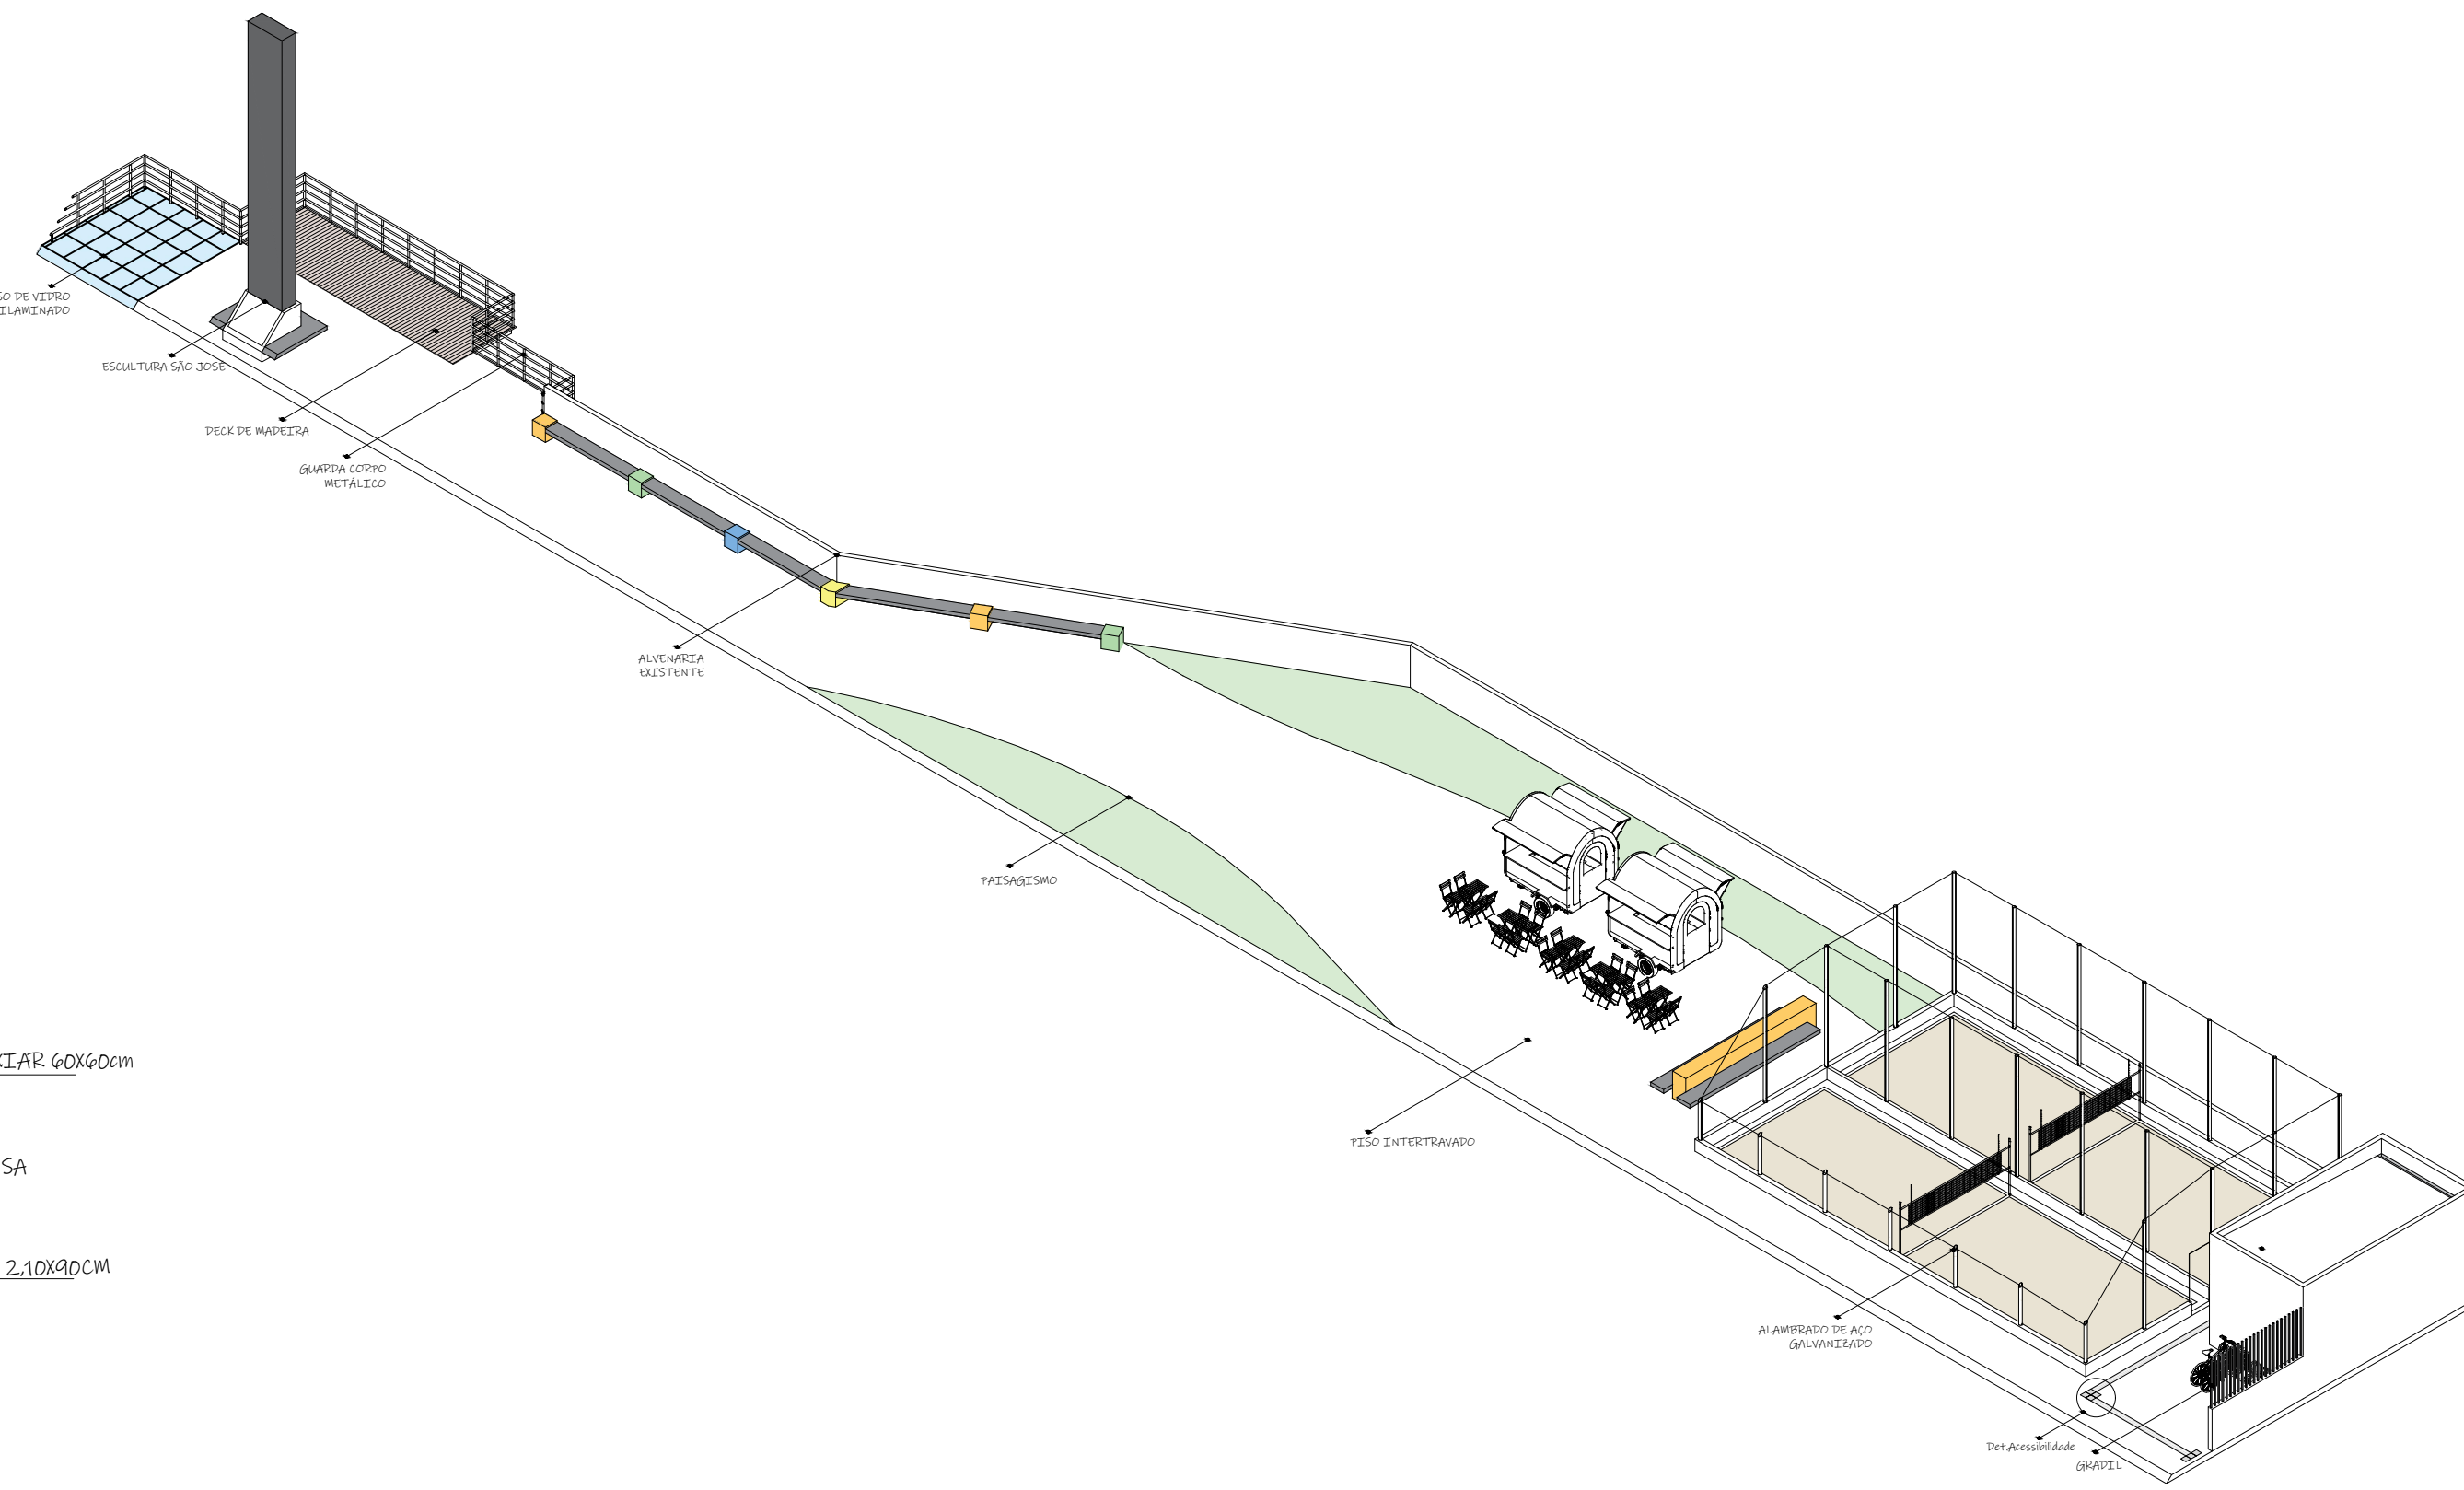

CORTE ISOMETRICO
ESC. 1:100

APROVADO
P.M.E.T.R.P.



PREFEITURA DO MUNICÍPIO DA ESTÂNCIA TURÍSTICA DE
RIBEIRÃO PIRES
RUA FELIPE SABBAG, 200 - 1º ANDAR - CENTRO - RIBEIRÃO PIRES - SP - TEL: (11) 4828-9125
SECRETARIA DE OBRAS

TÍTULO
Quadra de áreas
OBJETO
Construção de Mirante, área de lazer e Convivência do Morro São José
LOCAL
R. Zulmira Dela Rica S/N - Centro, Ribeirão Pires

RESPONSÁVEL TÉCNICO
Sergio Poloni dos Reis
CREA 0601242157
ART
000000000000000000
DATA
04/2022
FOLHA
02/03