



PLANTA BAIXA C/ REFORMA
ESC. 1/50

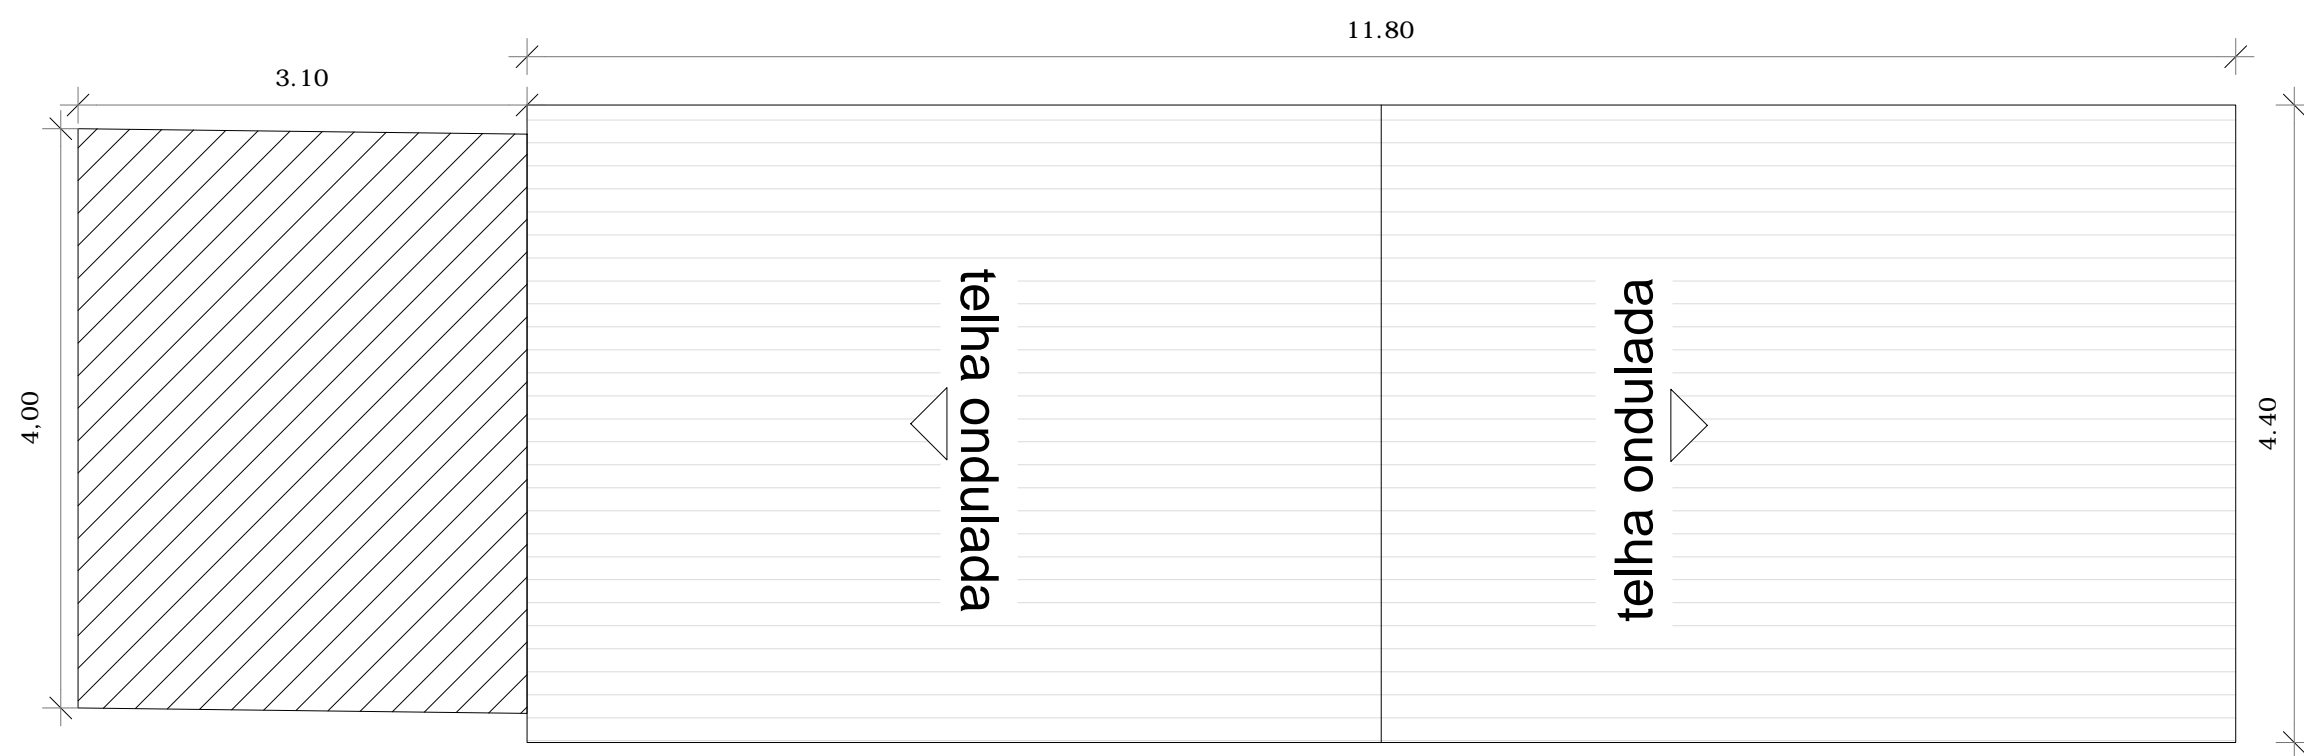


PLANTA COBERTURA
ESC. 1/50

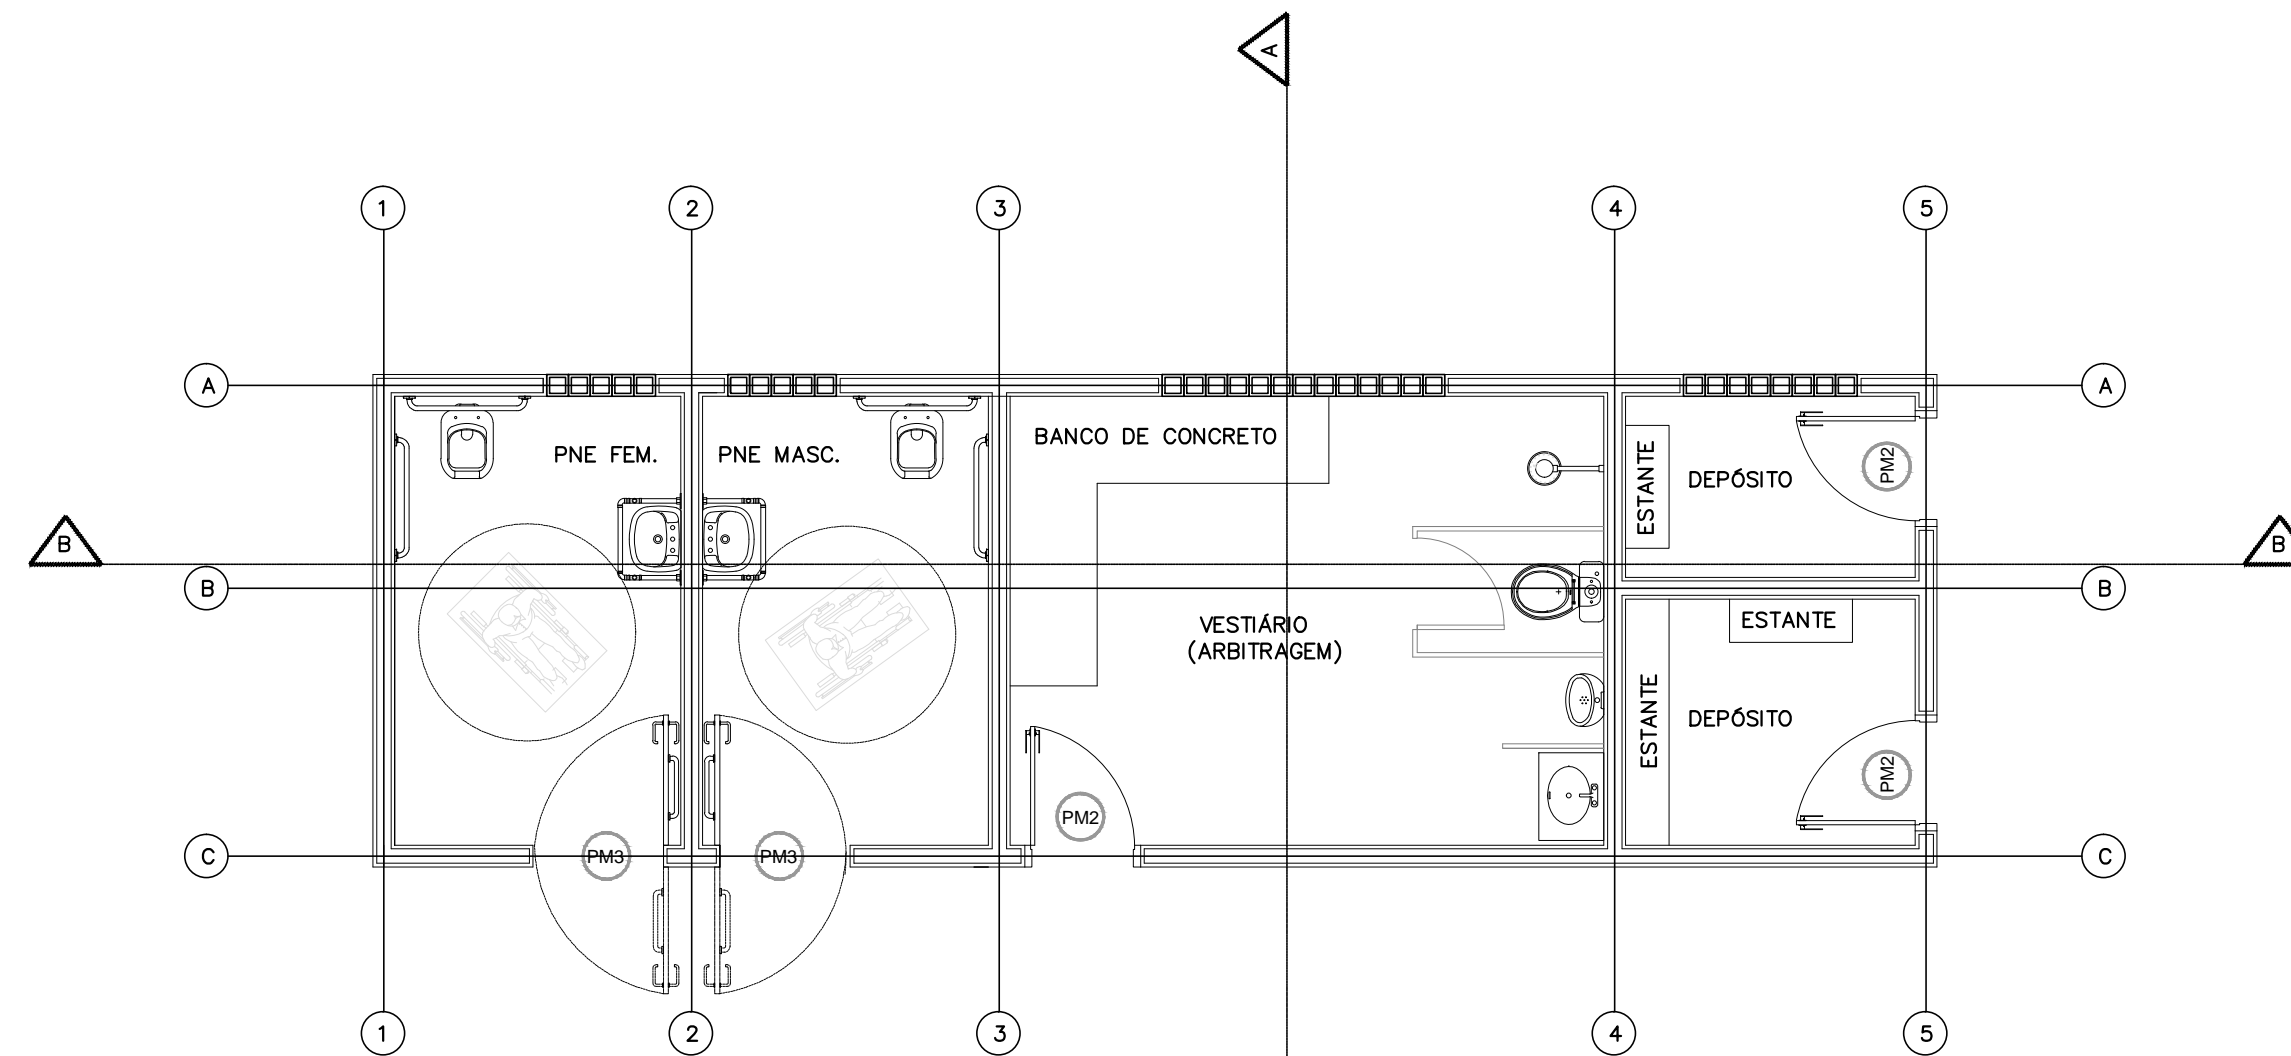


PLANTA C/ EIXOS E CORTES
ESC. 1/50

LEGENDA	
	A DEMOLIR

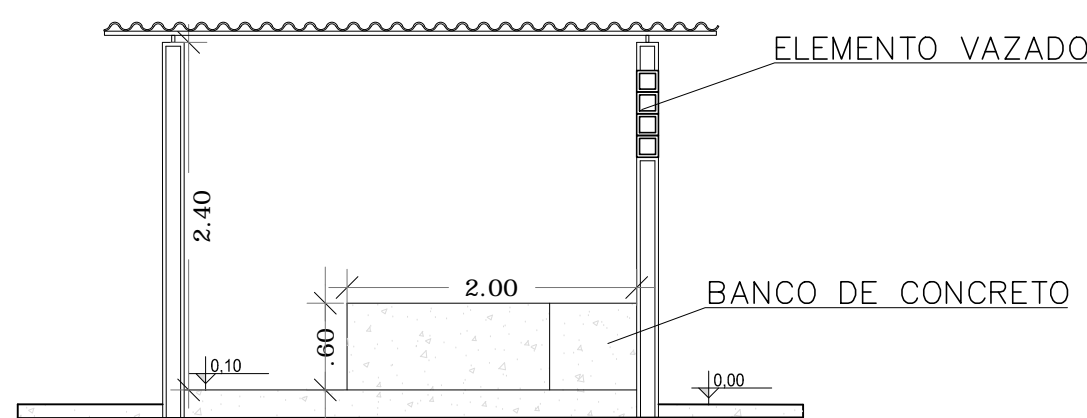

CORTE A-A
ESC. 1/50

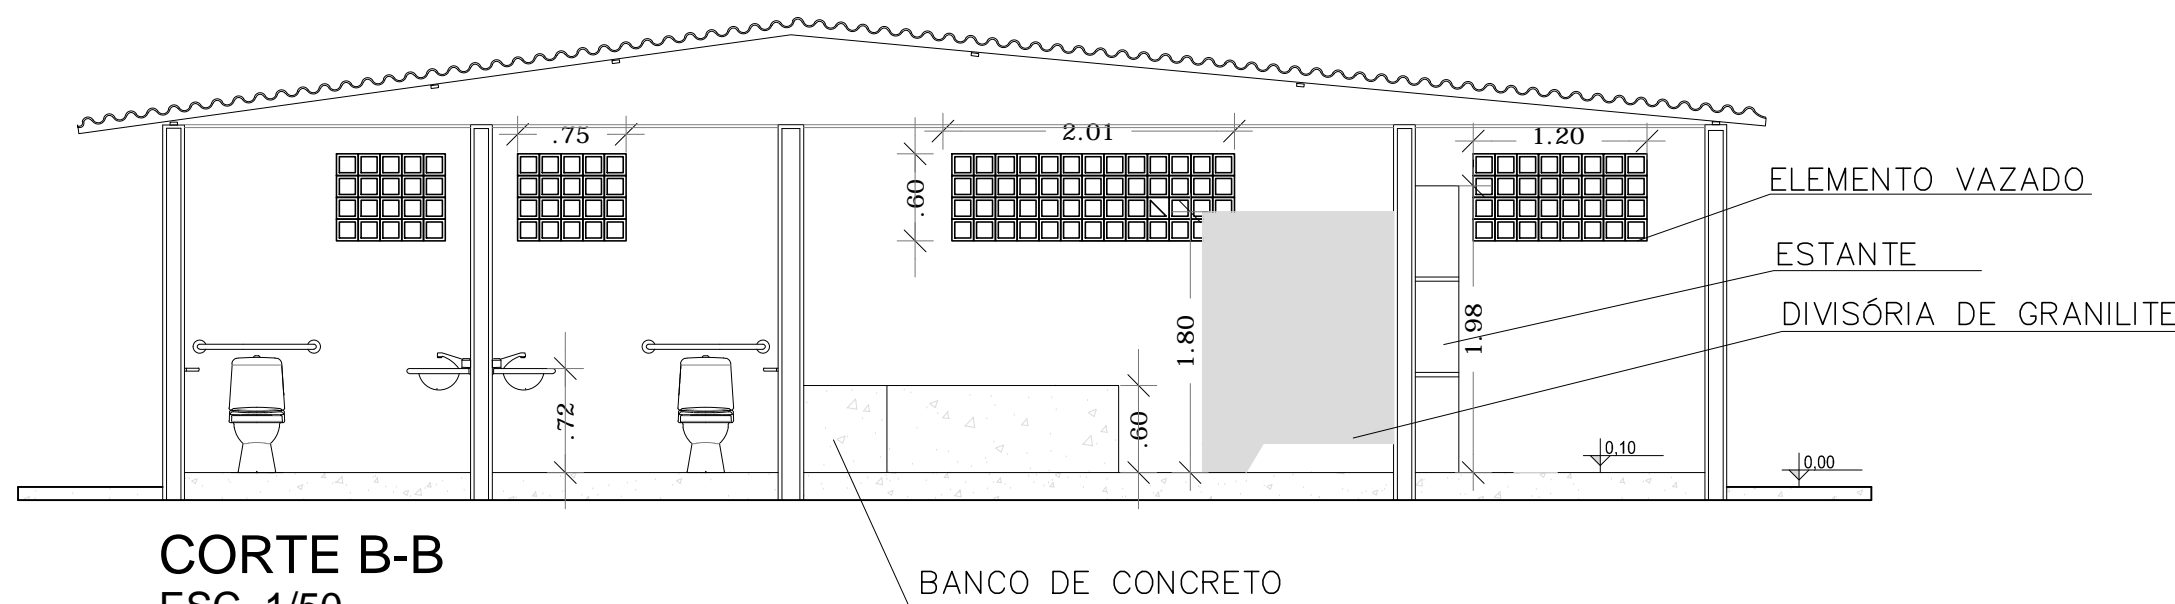

CORTE B-B
ESC. 1/50

ESTA FOLHA É DE PROPRIEDADE DO MUNICÍPIO DA ESTÂNCIA TURÍSTICA DE RIBEIRÃO PIRES, SEU CONTEÚDO NÃO PODE SER
COPIADO OU REVELADO A TERCEIROS SEM AUTORIZAÇÃO DO ÓRGÃO COMPETENTE.

<p>PREFEITURA DO MUNICÍPIO DA ESTÂNCIA TURÍSTICA DE RIBEIRÃO PIRES RUA FELIPE SABBAG, 200 - 1º ANDAR - CENTRO - RIBEIRÃO PIRES - SP - TEL.:(11) 4828-9125 SECRETARIA DE OBRAS</p>				
PROJETO/ OBRA CAMPO CTT DE OURO FINO				
TÍTULO Reforma de vestiário existente - detalhes				
LOCAL Rua Ver. Rubens Mazieiro - Ouro Fino Paulista - Ribeirão Pires- SP				
RESPONSÁVEL TÉCNICO Sergio Poloni dos Reis CREA 0601242157 - SP	ART	DESENHO Marcelly A. Pagani	DATA 03/2022	FOLHA 1/1