




PLANTA BAIXA  
ESC. 1/75

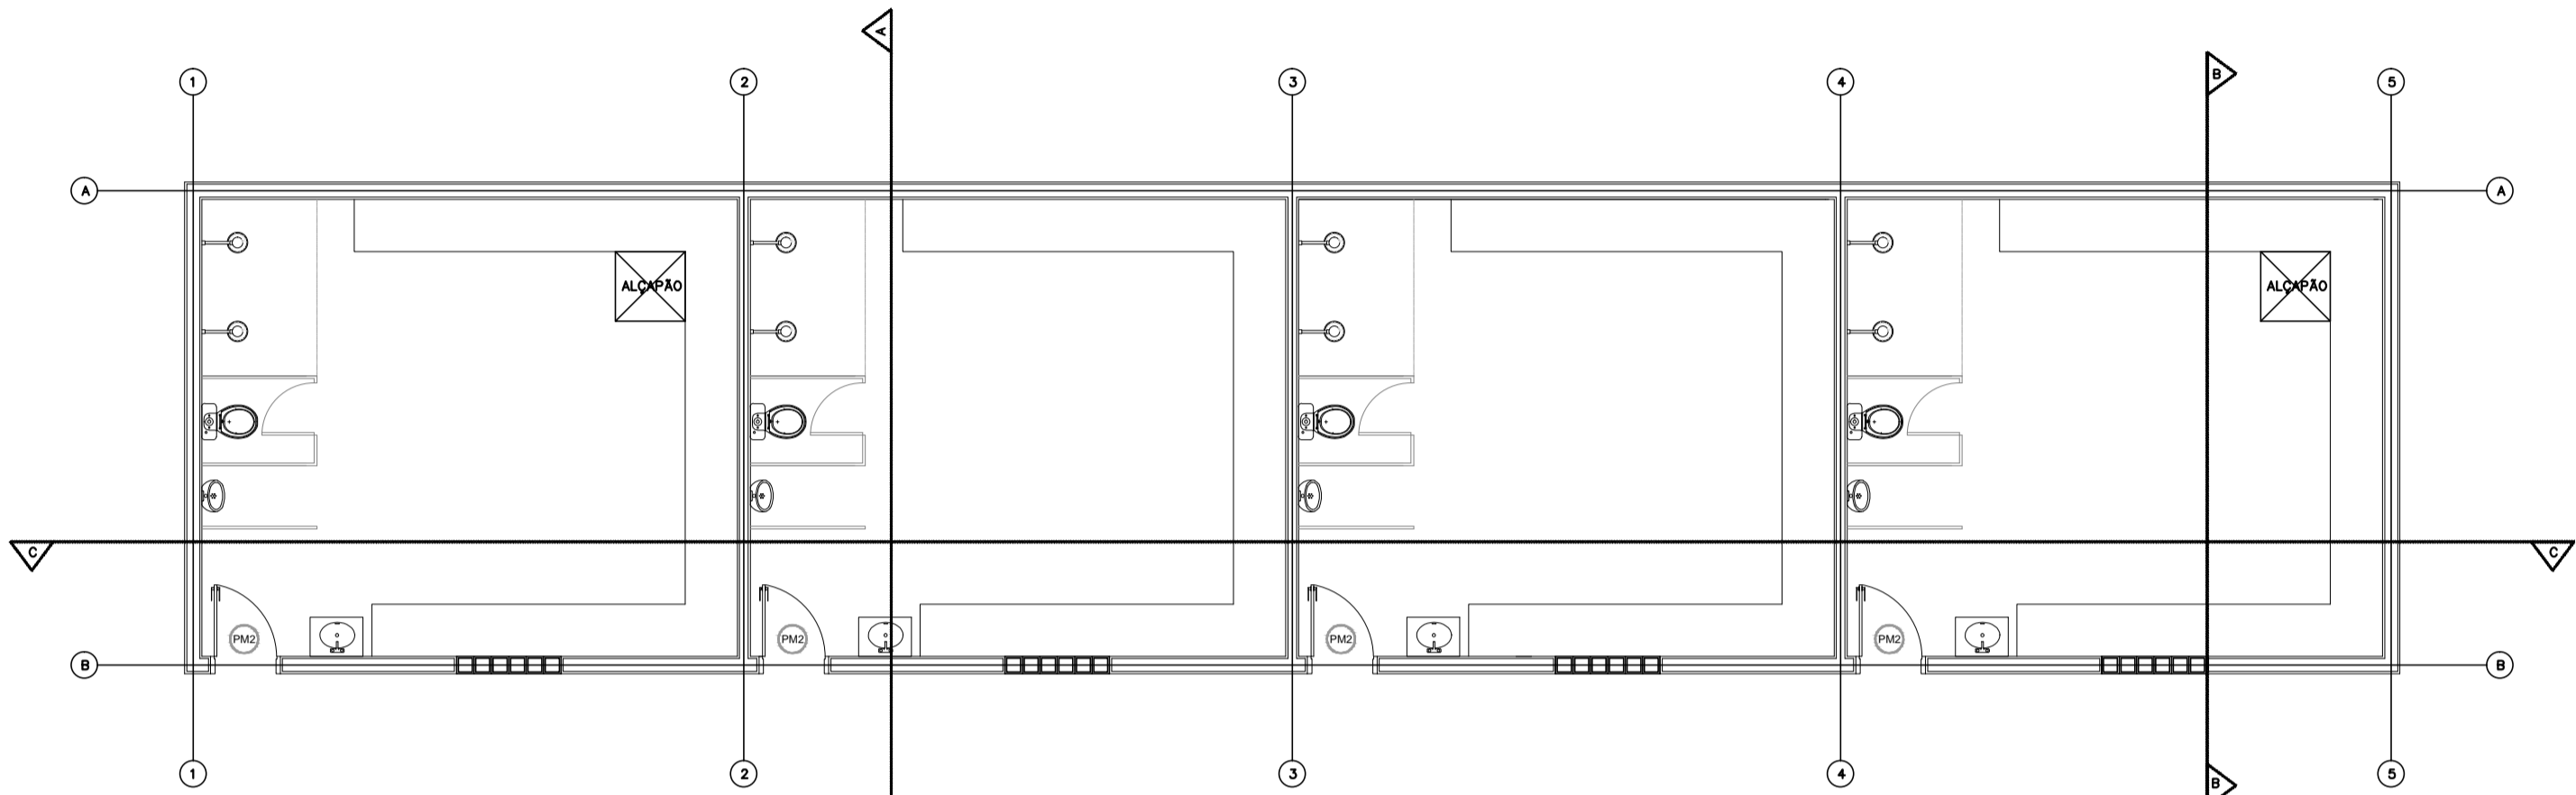


PLANTA C/ EIXOS E CORTES  
ESC. 1/75

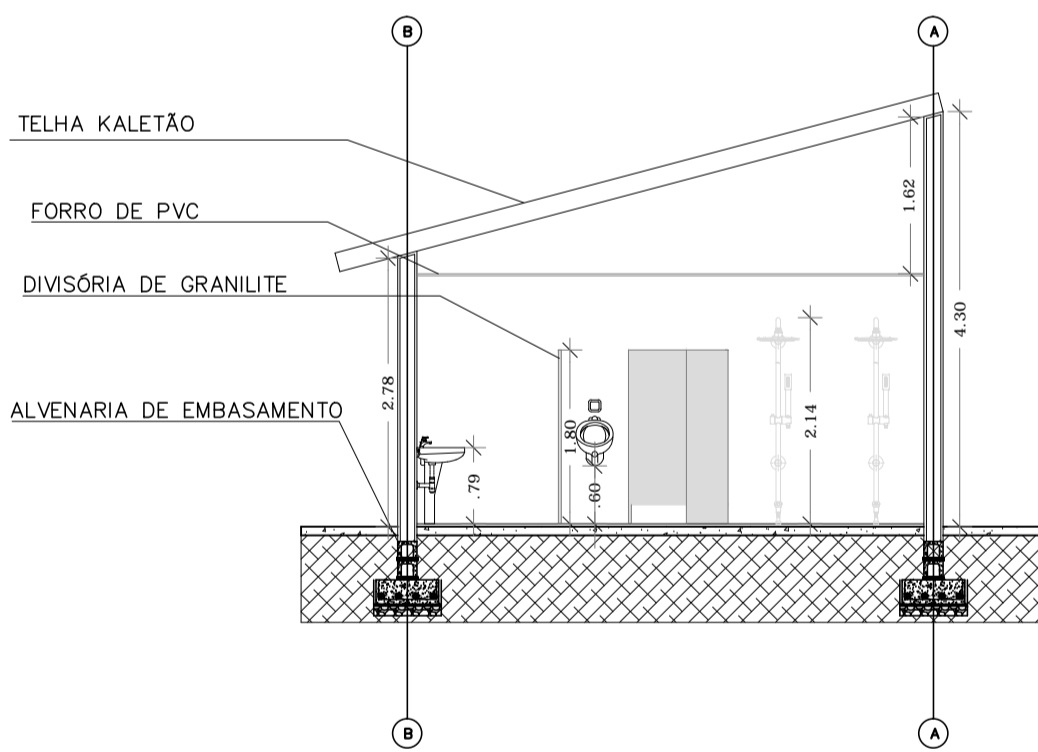


CORTE A-A  
ESC. 1/75

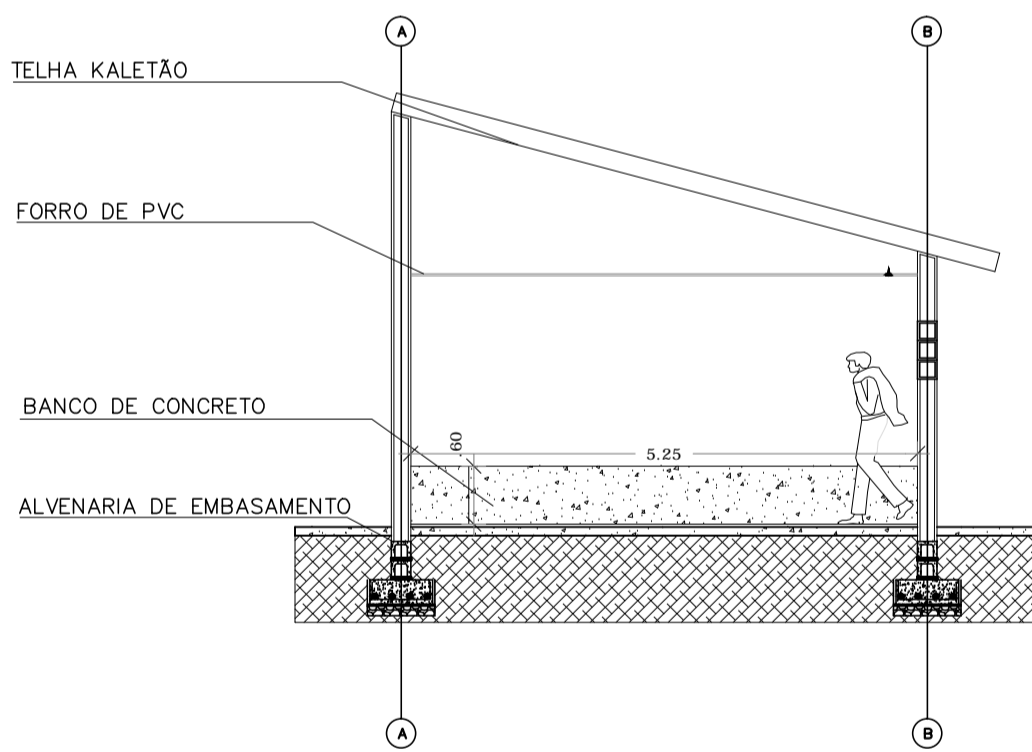


CORTE B-B  
ESC. 1/75

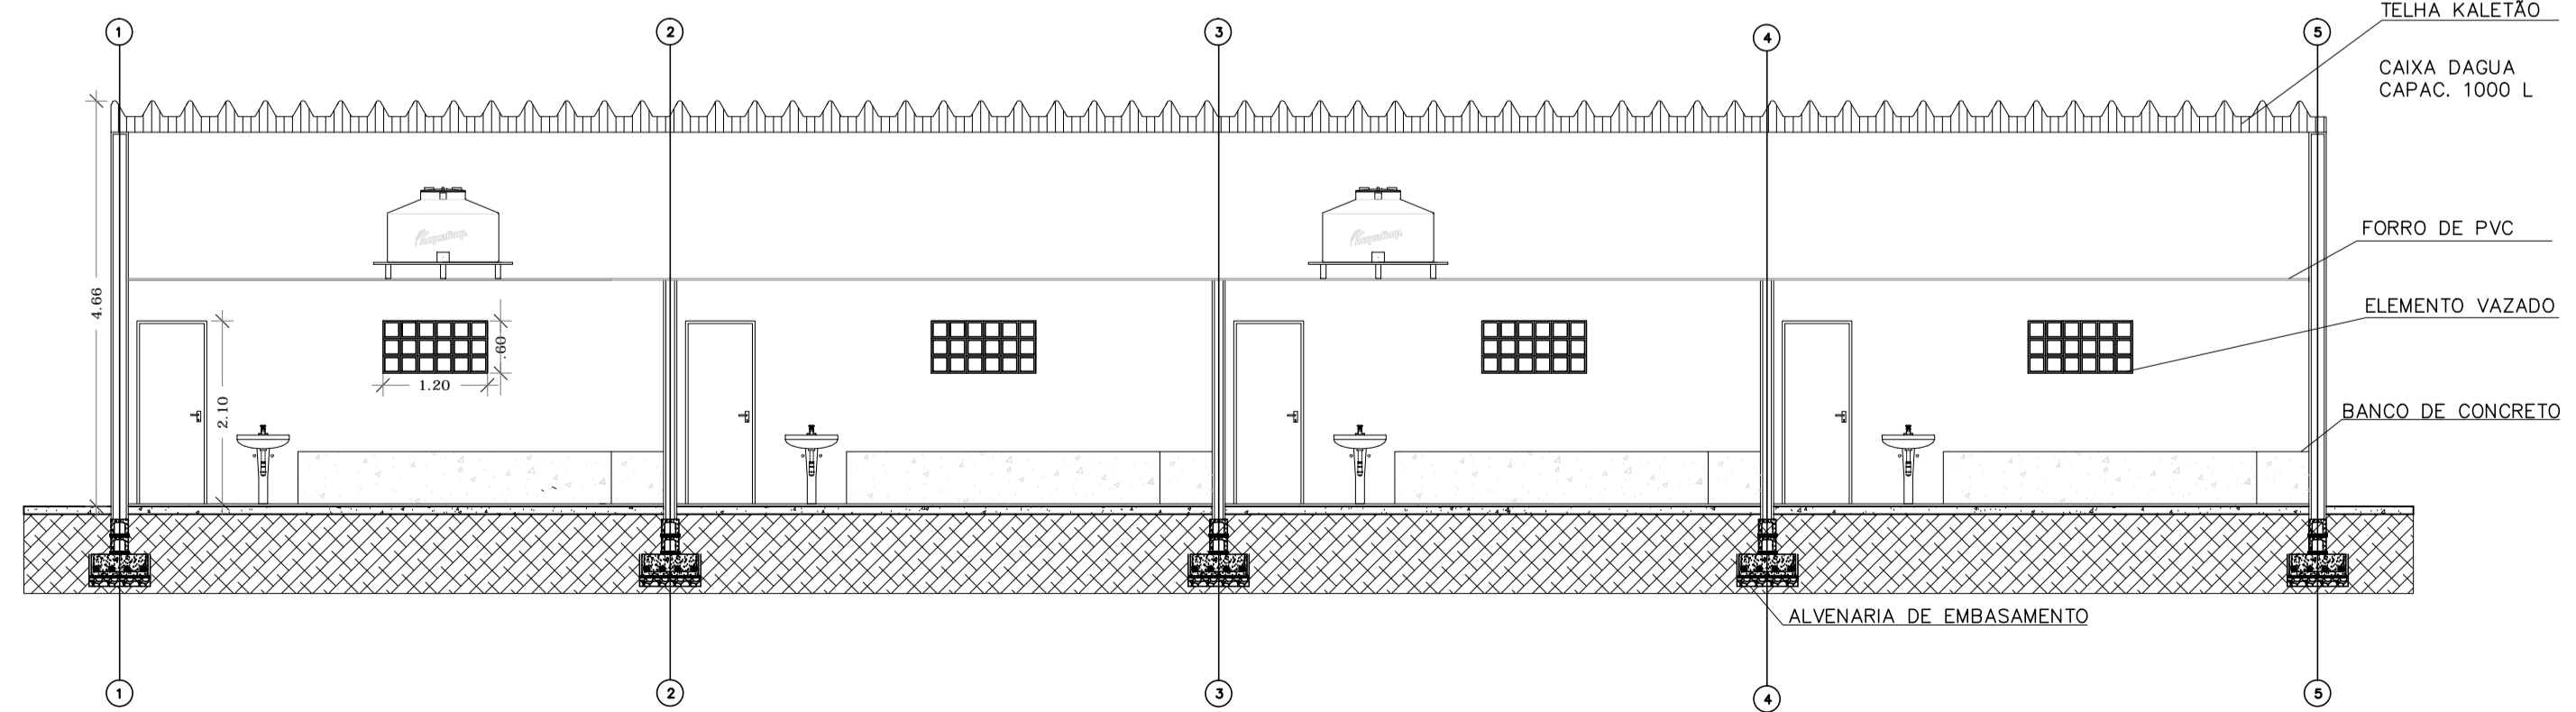


CORTE C-C  
ESC. 1/75

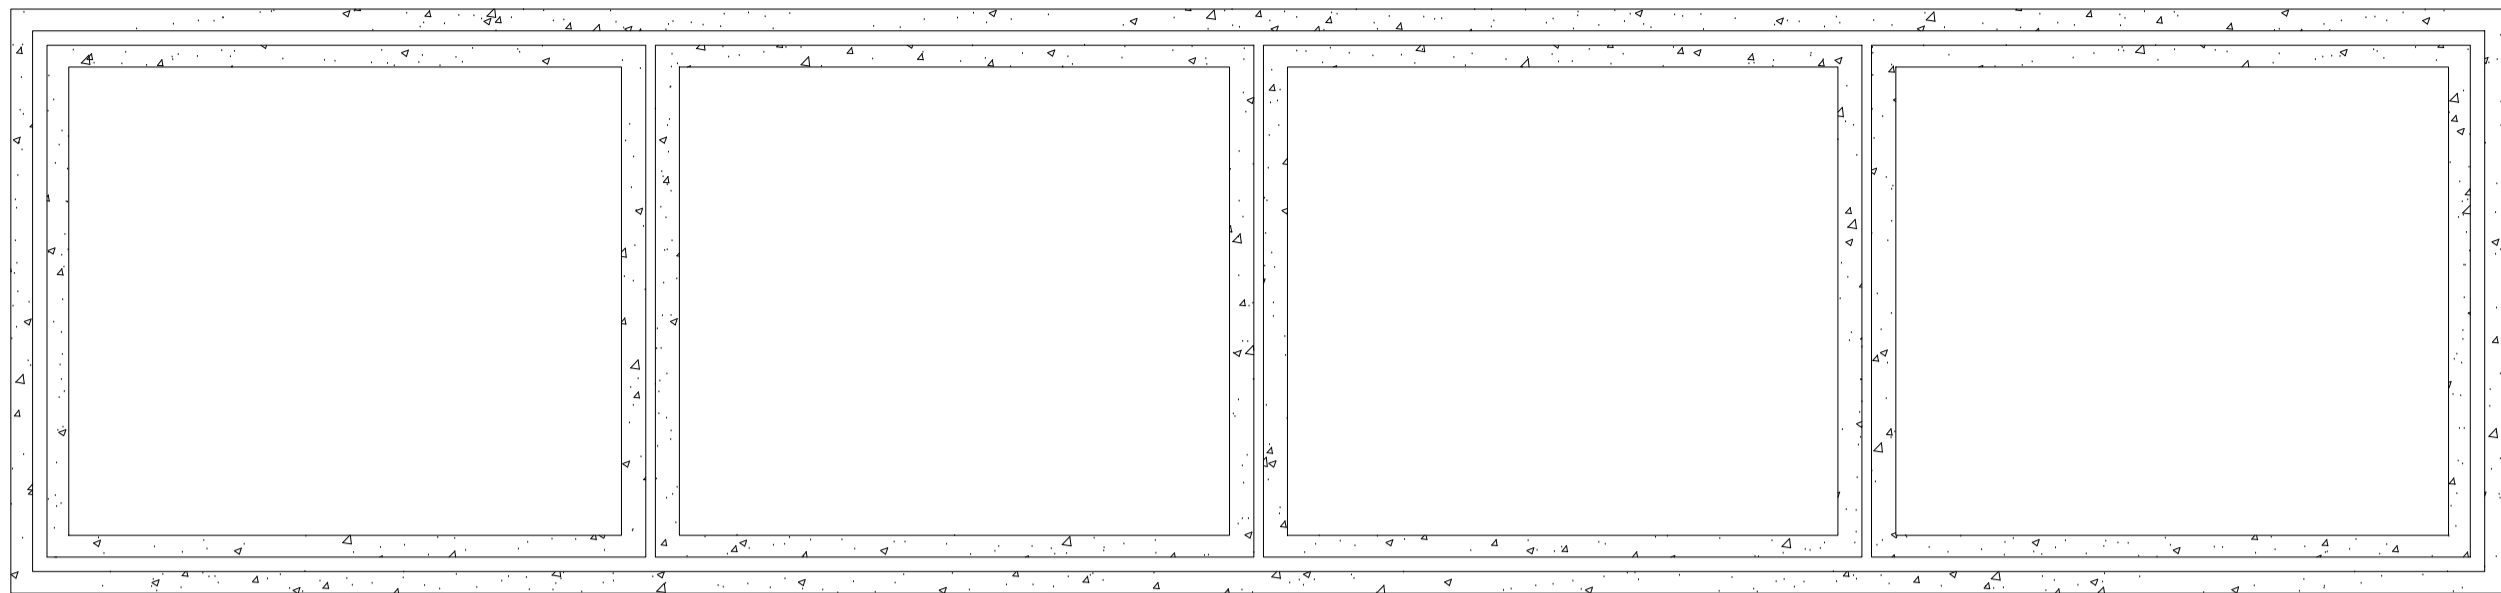

SAPATA CORRIDA COM ALVENARIA  
ESC. 1/75

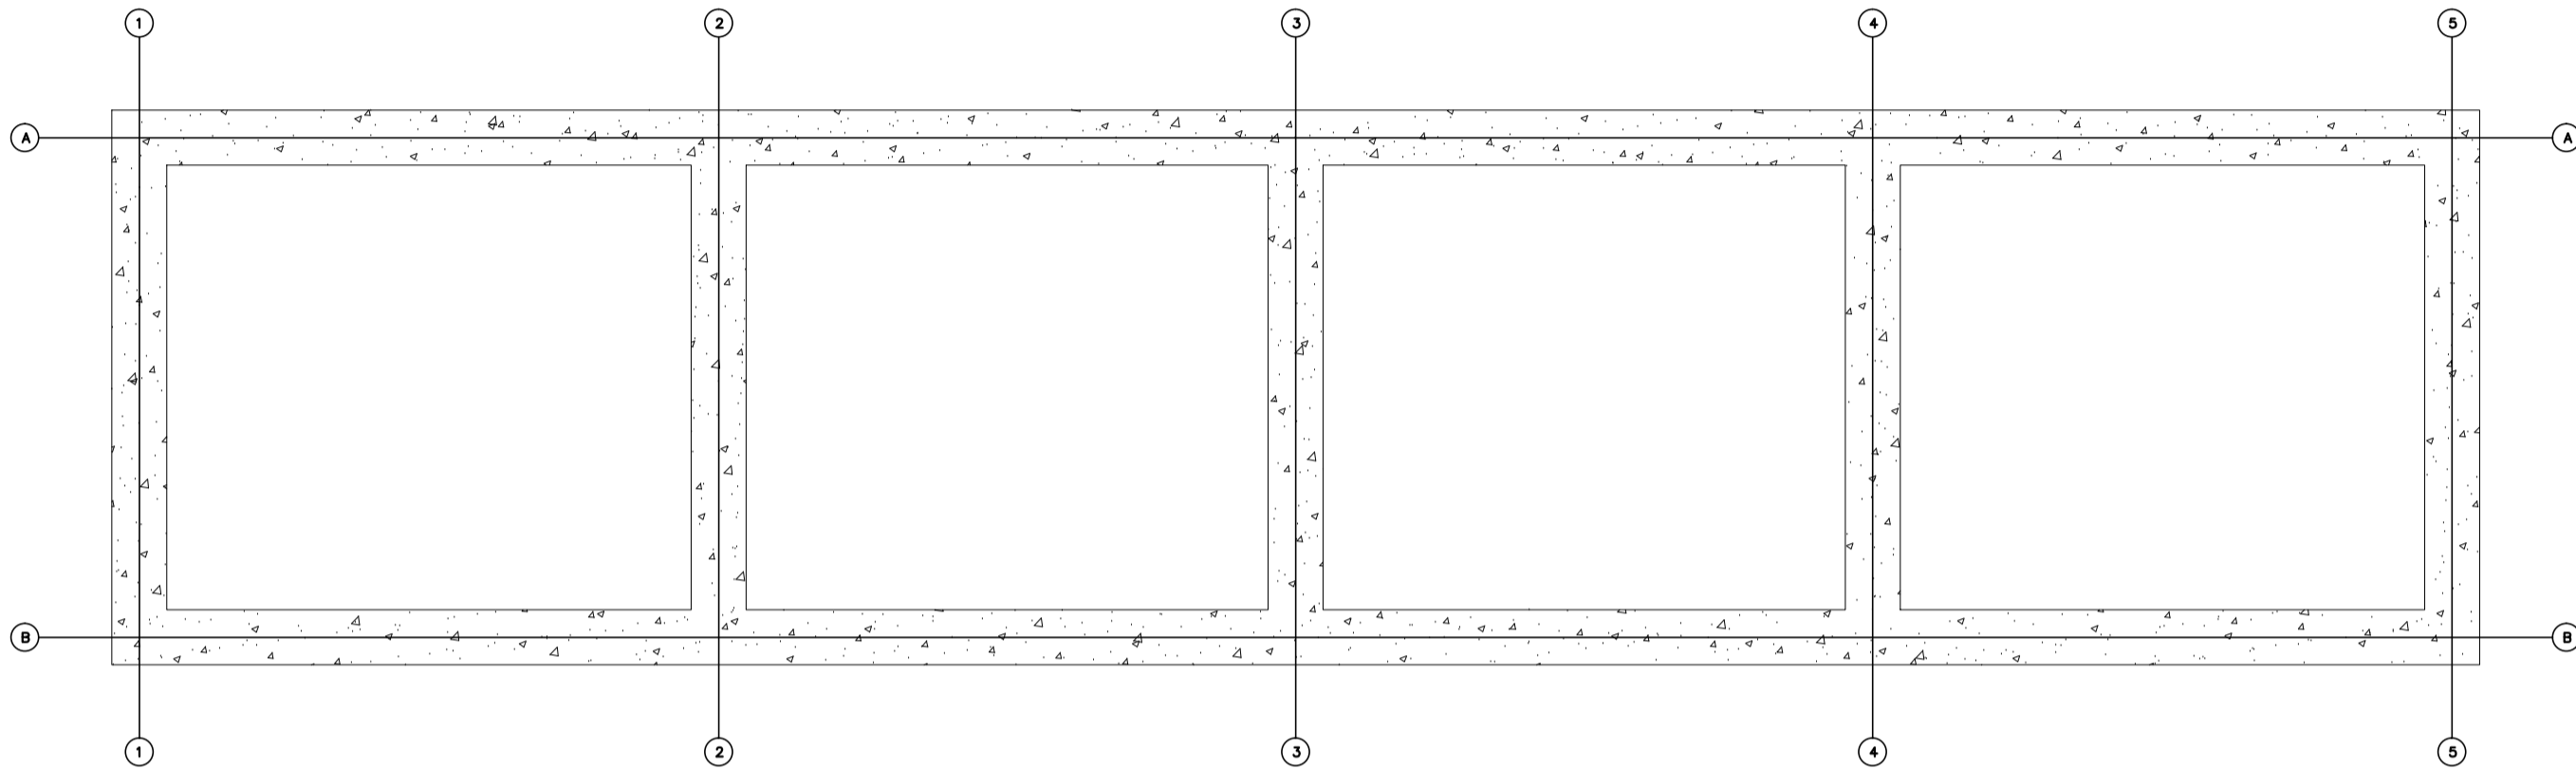

SAPATA CORRIDA  
ESC. 1/75

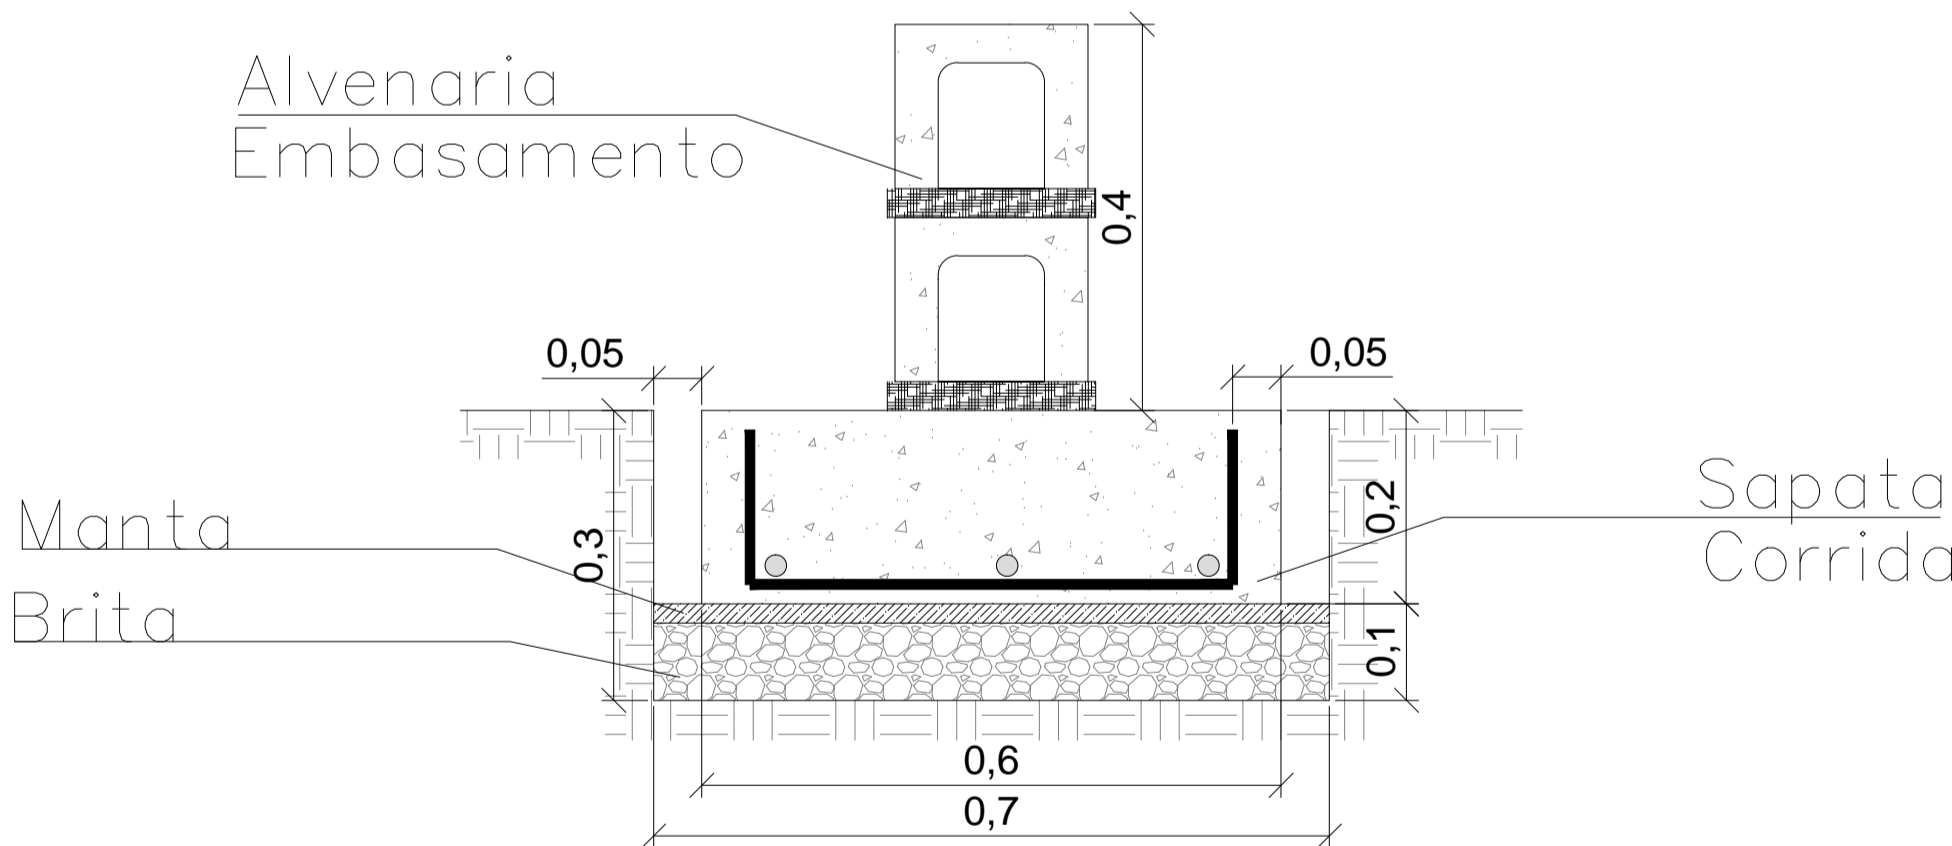

ALVENARIA EMBASAMENTO  
ESC. 1/7,5

ESTA FOLHA E DE PROPRIEDADE DO MUNICÍPIO DA ESTÂNCIA TURÍSTICA DE RIBEIRÃO PIRES, SEU CONTEÚDO NÃO PODE SER  
COPIADO OU REPRODUZIDO A TERCEIROS SEM AUTORIZAÇÃO DO ÓRGÃO COMPETENTE.

<div><div></div><div><p>PREFEITURA DO MUNICÍPIO DA ESTÂNCIA TURÍSTICA DE <b>RIBEIRÃO PIRES</b> RUA FELIPE SABBAG, 200 - 1º ANDAR - CENTRO - RIBEIRÃO PIRES - SP - TEL: (11) 4828-9125 SECRETARIA DE OBRAS</p></div></div>				
PROJETO/ OBRA <b>CAMPO CTT DE OURO FINO</b>				
TÍTULO <b>Construção Vestiário - detalhes</b>				
LOCAL <b>Rua Ver. Rubens Mazieiro - Ouro Fino Paulista - Ribeirão Pires- SP</b>				
RESPONSÁVEL TÉCNICO Sergio Poloni dos Reis CREA 0601242157 - SP	ART	DESENHO Marcelly A. Pagani	DATA 03/2022	FOLHA 1/1