
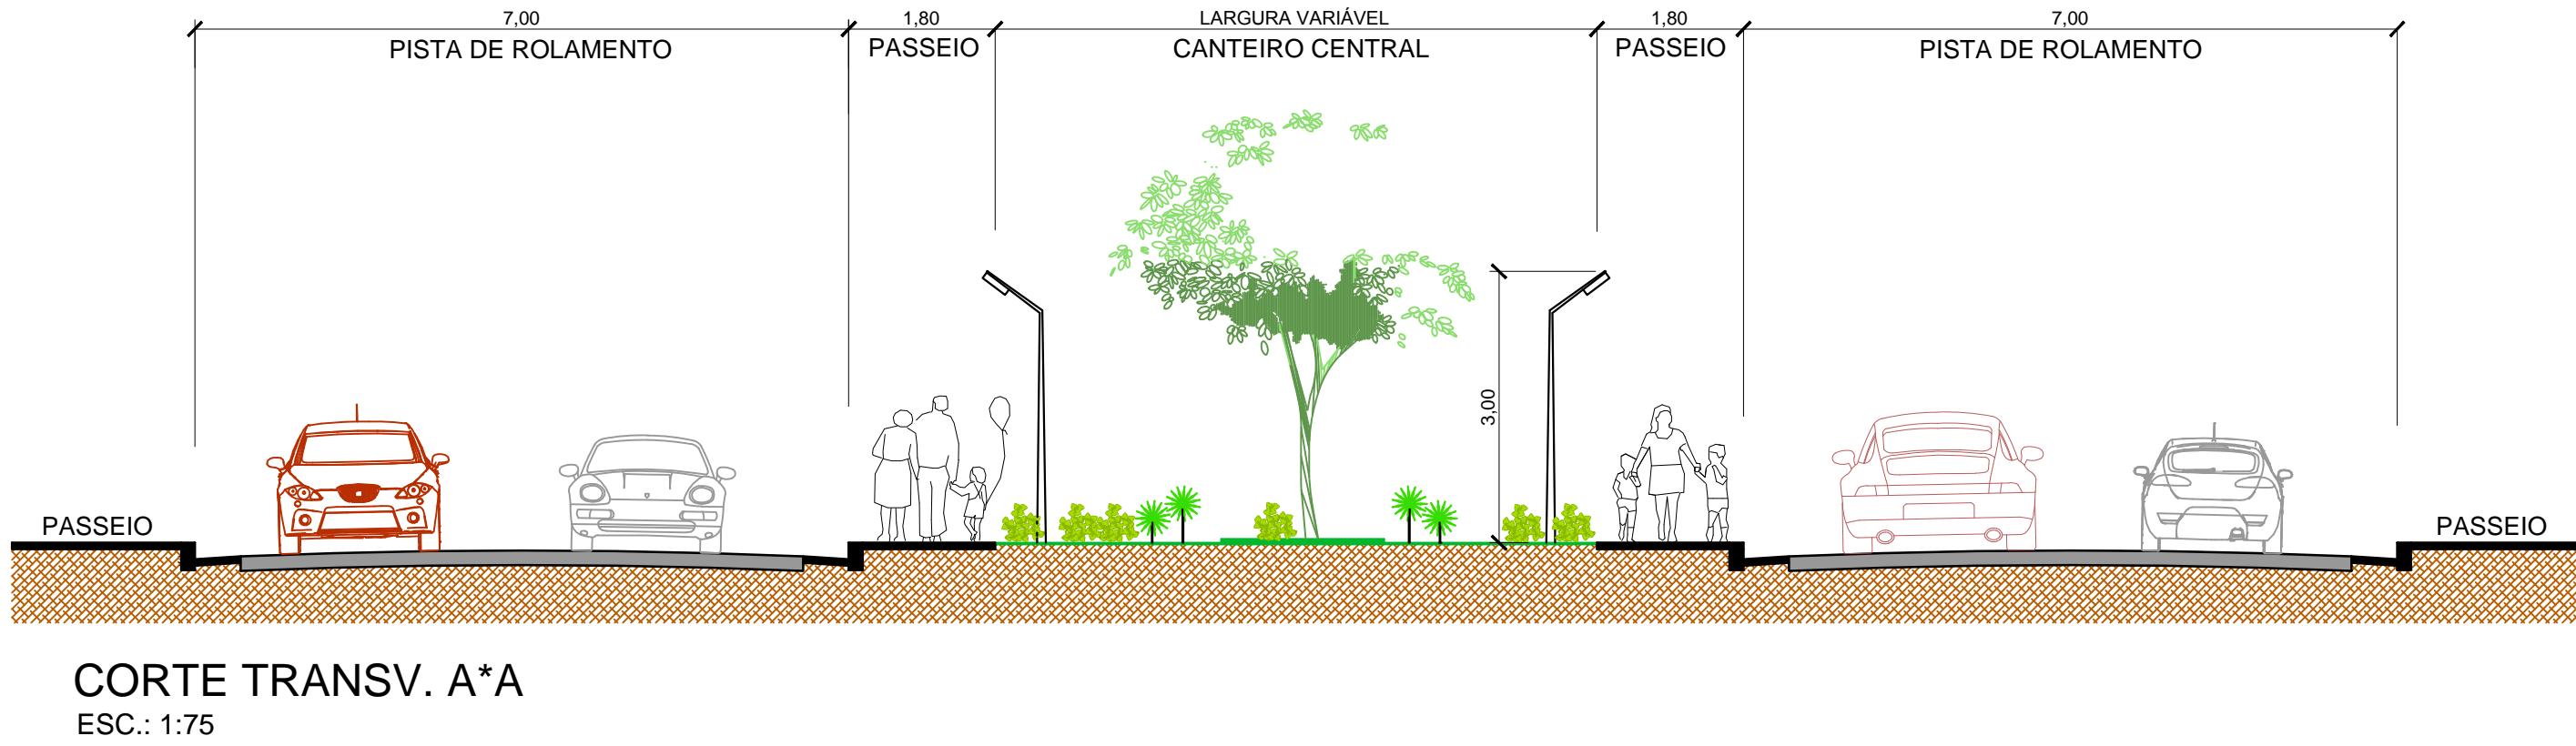


QUADRO DE ÁREAS							
AV. KAETHE RICHERS - PAISAGISMO E PASSEIO PÚBLICO							
	PAISAGISMO CANTEIROS ÁREA (m²)	PASSEIO L=1,80m ÁREA (m²)	PASSEIO EXTENSÃO (m)	MINI GUIA EXTENSÃO (m)	POSTES UNID.	RAMPAS UNID.	FAIXAS ÁREA (m²)
1	-	194,40	67,15	-	3	3	49,20
2	260,90	388,40	205,50	194,00	13	6	62,40
3	1.650,90	1.191,40	617,40	606,00	41	6	62,40
4	3.407,20	1.458,20	754,40	742,00	50	6	62,40
5	5.321,80	1.322,30	617,80	663,00	41	3	61,20
5a	345,30	-	53,10	-	3	2	-
6	1.849,90	803,30	419,60	405,00	23	3	24,00
TOTAL	12.836,00	5.358,00	2.735,95	2.610,00	174	29	321,60
ÁREA TOTAL (Passeio + Paisagismo)	18.194,00m²						

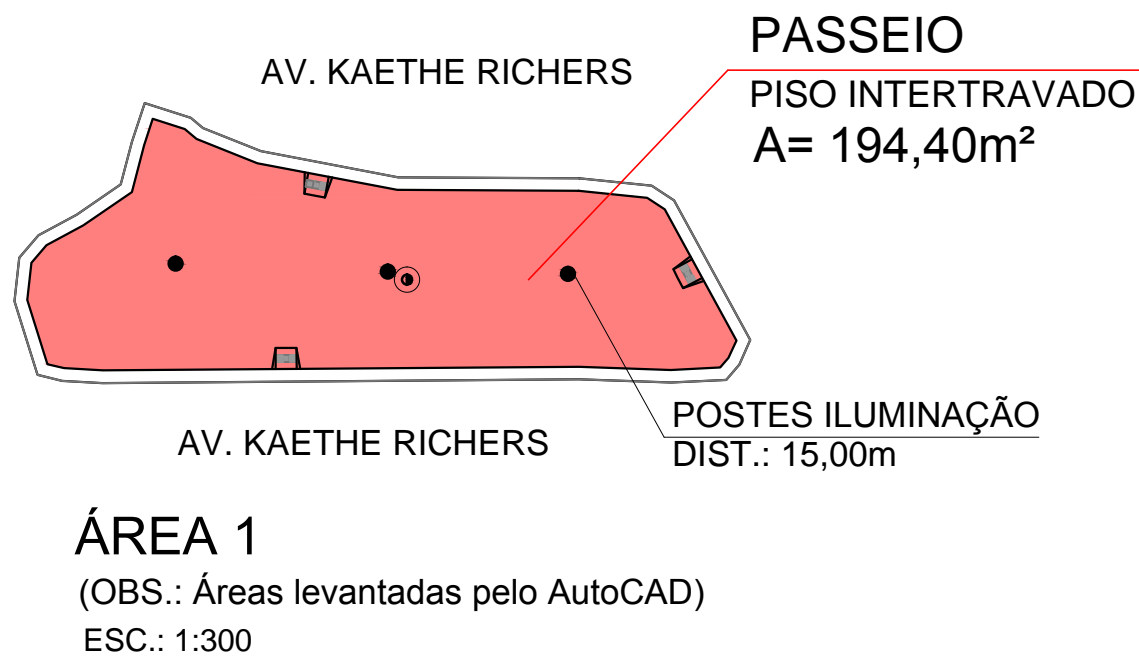

- LEGENDA**
- POSTE DE ILUMINAÇÃO - A INSTALAR (174 POSTES)
 - ⦿ POSTE DE ILUMINAÇÃO - A RETIRAR (21 POSTES)
 - VEGETAÇÃO EXISTENTES
VER RELATÓRIO - MANTER/RETIRAR
 - PLACA - PASSAGEM SINALIZADA DE PEDESTRES

IMPLANTAÇÃO GERAL
ESC.: 1:1.500

ESTA FOLHA É DE PROPRIEDADE DO MUNICÍPIO DA ESTÂNCIA TURÍSTICA DE RIBEIRÃO PIRES. SEU CONTEÚDO NÃO PODE SER COPIADO OU REVELADO À TERCEIROS SEM AUTORIZAÇÃO DO ÓRGÃO COMPETENTE.



Prefeitura do Município da Estância Turística de

Ribeirão Pires

Rua Felipe Sabbag, 200 - 1º andar - Centro - Ribeirão Pires - SP - Tel.:(11) 4828-9125

Secretaria de Obras

TAKAHARU YAMAUCHI - SECRETÁRIO

PROJETO OBRA

REVITALIZAÇÃO CANTEIRO CENTRAL

TÍTULO

PLANTA, CORTES E DETALHES

LOCAL

AV. KAETHE RICHERS E ACESSO PORFÍRIO DIAS

RESPONSÁVEL TÉCNICO

ART

DATA

08/2017

ESCALAS INDICADAS

FOLHA

1/5

ARQUIVO: PAISAGISMO_KAETHE