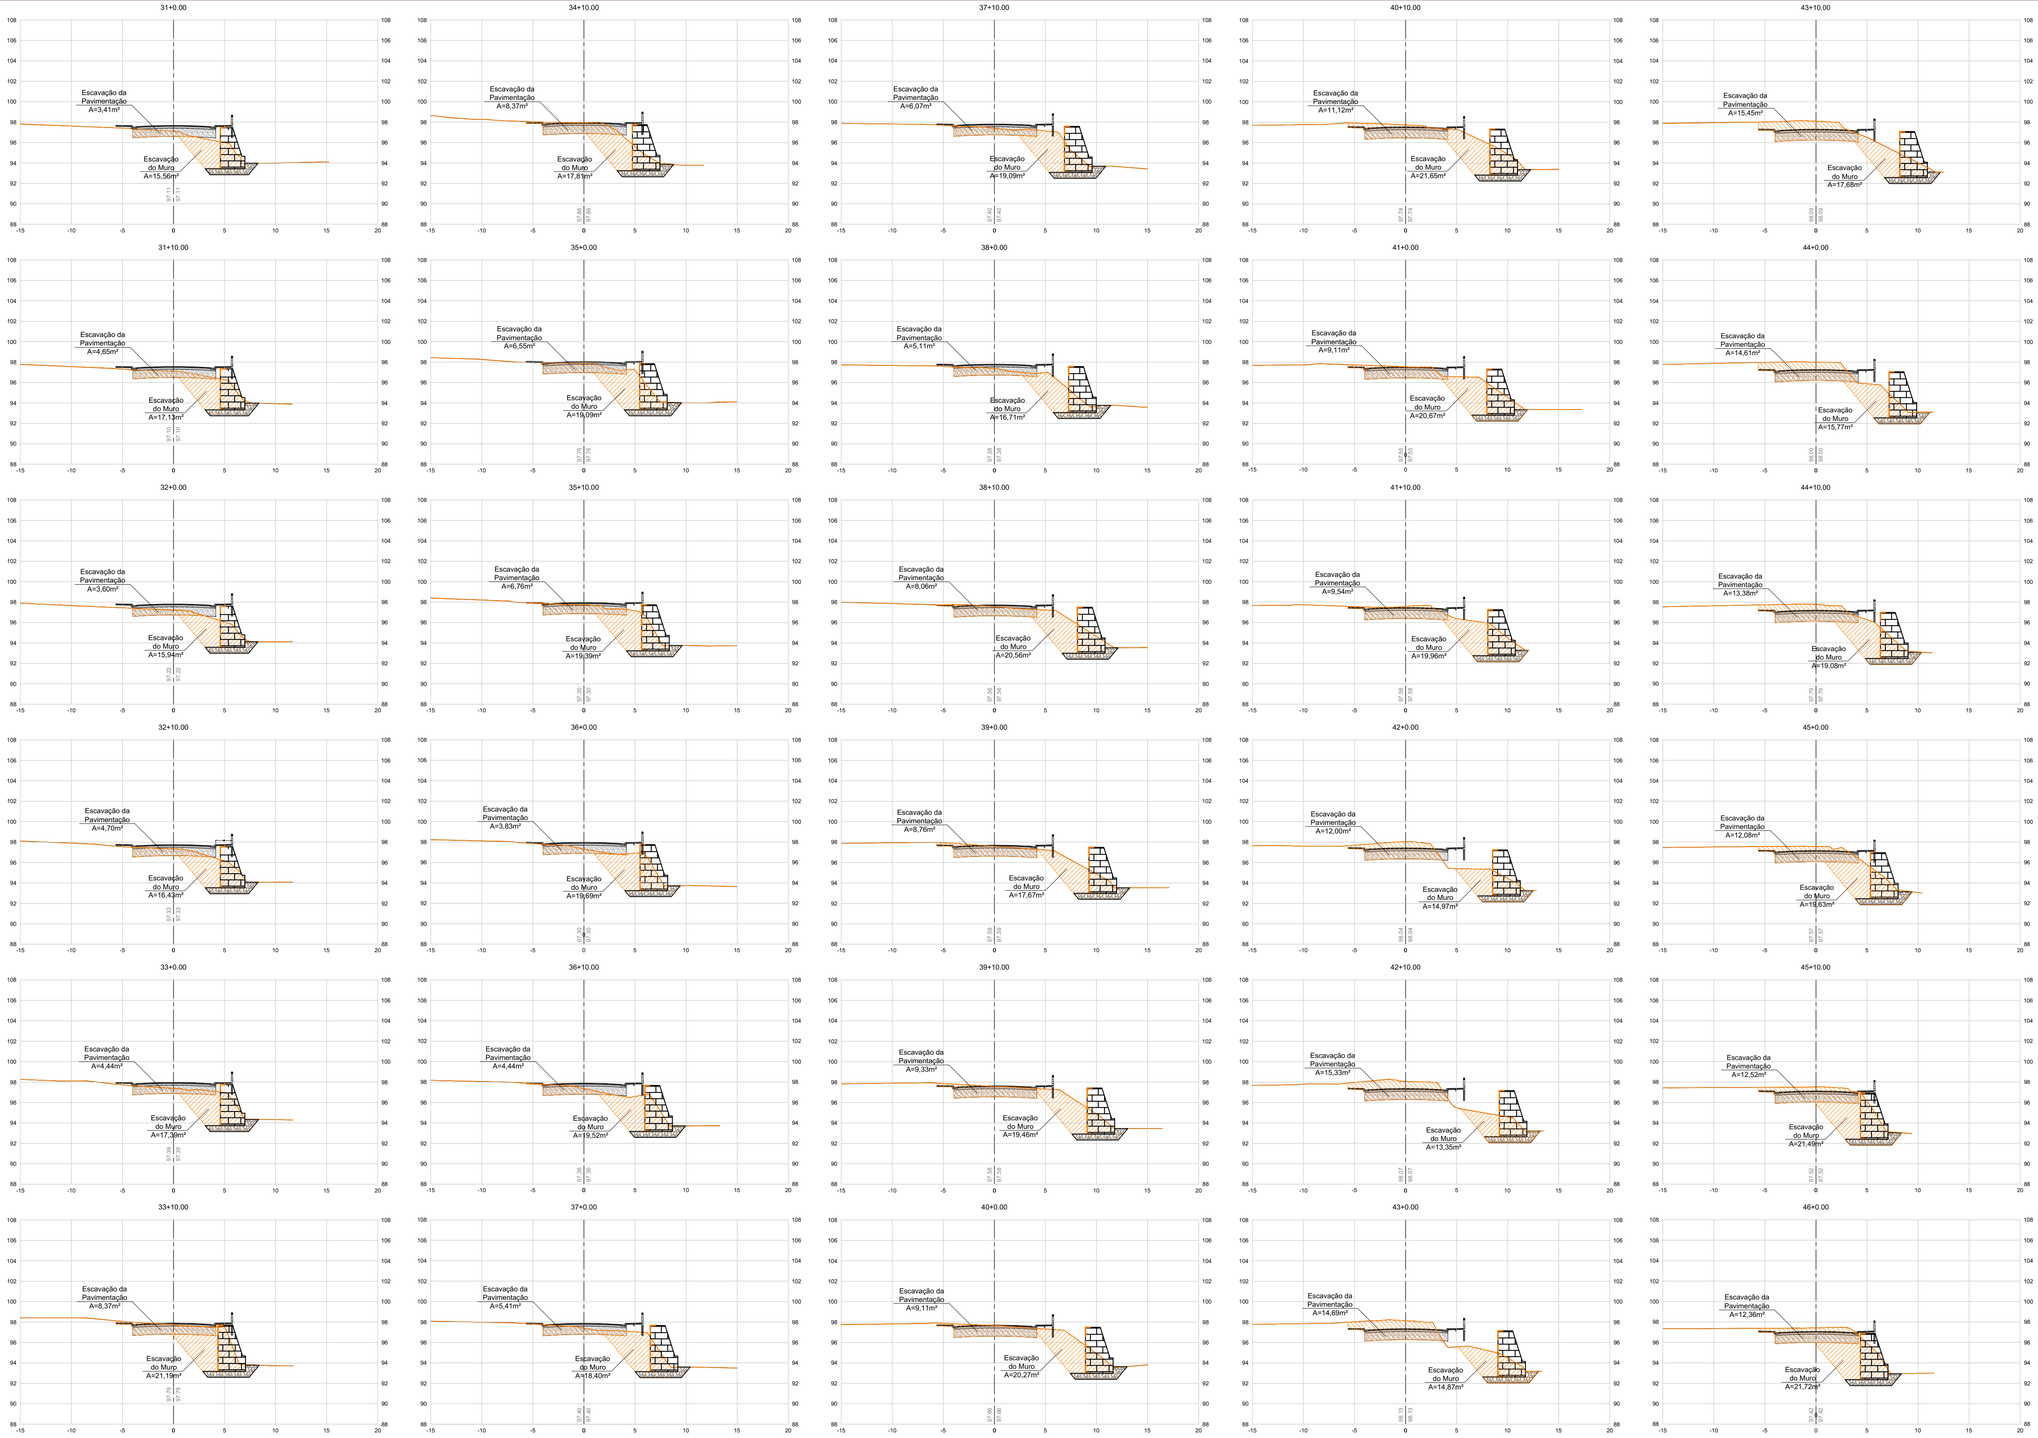

SERGIO POLONI DOS REIS:00710469845

Assinado de forma digital por SERGIO POLONI DOS REIS:00710469845
Dados: 2021.12.10 09:50:11 -03'00'

PREFEITURA DO MUNICÍPIO DA ESTÂNCIA TURISTICA DE
RIBEIRÃO PIRES
RUA FELIPE SABBAG, 200 - 1º ANDAR -CENTRO - RIBEIRÃO PIRES - SP - TEL.:(11) 4828-9125
SECRETARIA DE OBRAS

PROJETO/ OBRA: Pavimentação Asfáltica de trecho Av. Pref. Valdirio Prisco				CT-1014.161-23/2013
TÍTULO: PERFIL TRANSVERSAL - ESCAVAÇÃO				
LOCAL: Av. Prefeito Valdirio Prisco - entre a Rua São Vicente x Rua Santinho Gianasi				
RESPONSÁVEIS TÉCNICOS	ARTs	DESENHO: Tamirys Bechelli	DATA: 12/2021	FOLHA: 08/20