



Planta De Drenagem
Escala: 1:500

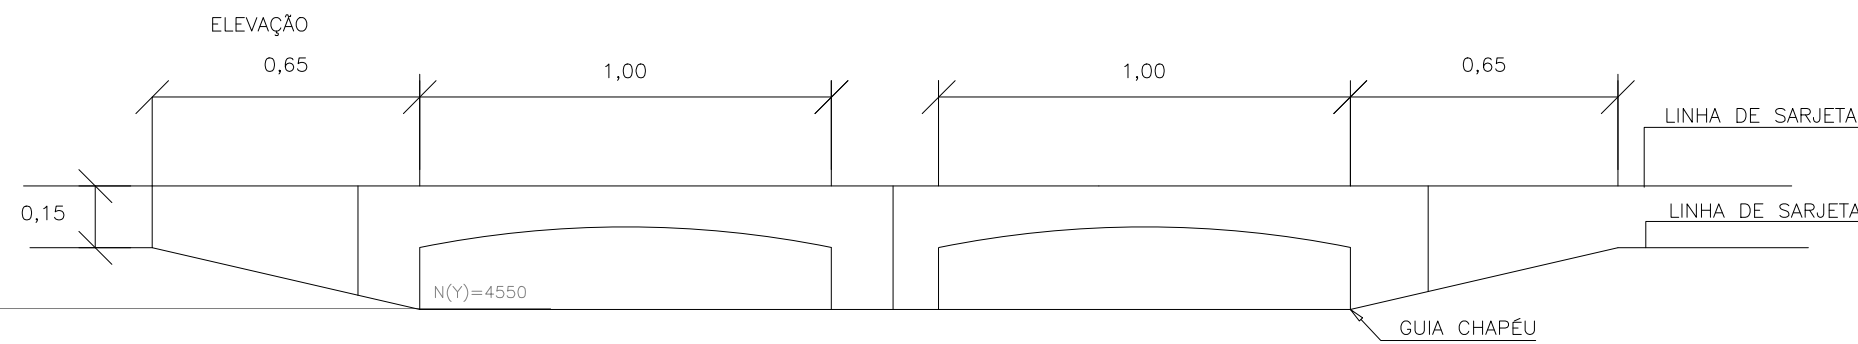


ELEVAÇÃO ESQUEMÁTICA
BOCA DE LOBO DUPLA
SEM ESCALA

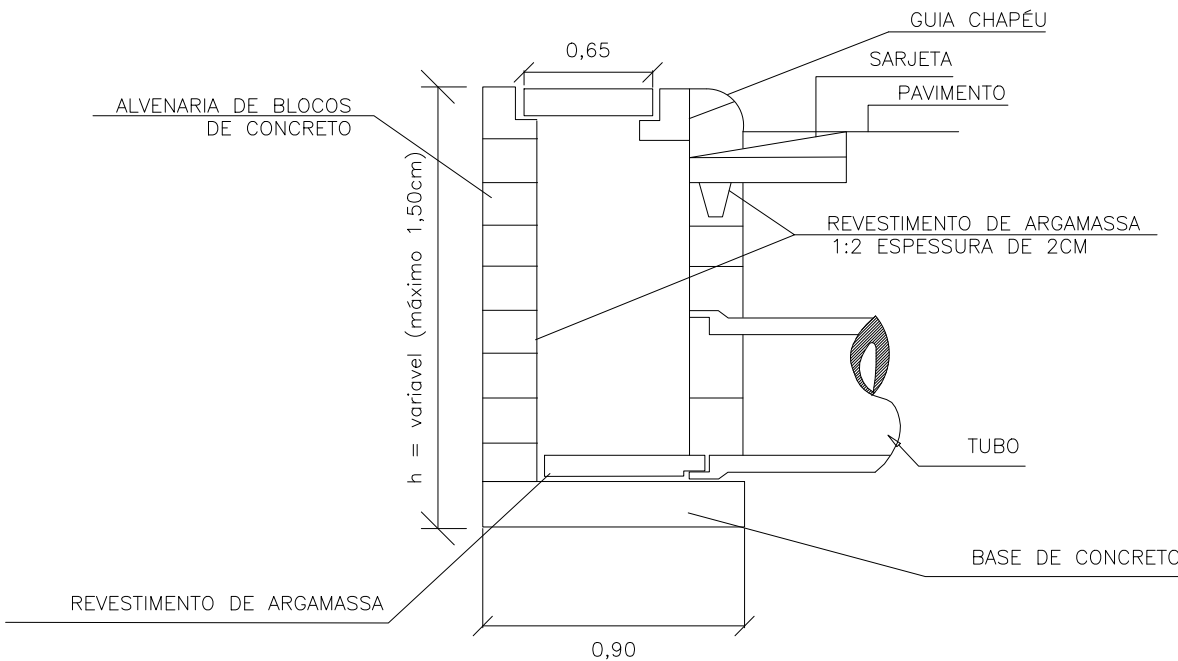

CORTE B — BOCA DE LOBO
SEM ESCALA

DETALHE I - GALERIA DE ÁGUAS PLUVIAIS
TUBO DE CONCRETO ARMADO Ø0,60
S/ ESC.

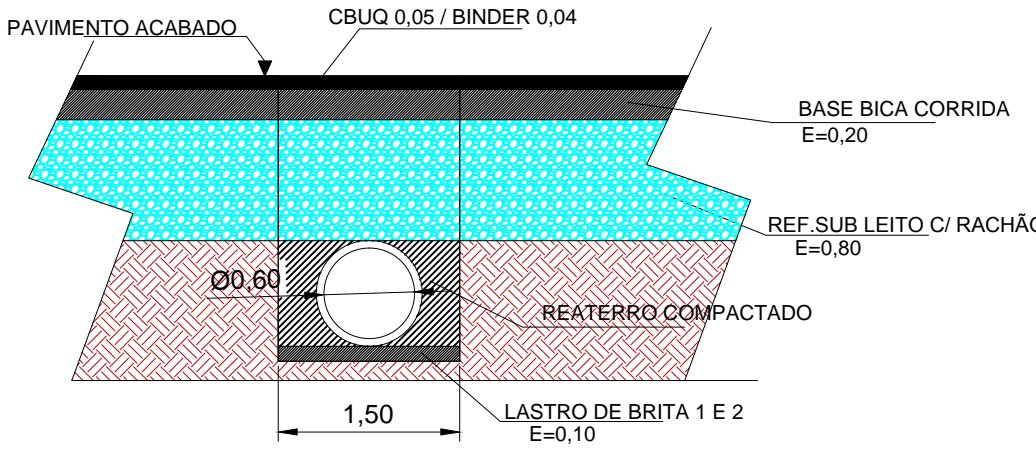

- LEGENDA:
- GUIA EXISTENTE
 - GUIA E SARJETA À EXECUTAR
 - PAVIMENTO EXISTENTE
 - PAVIMENTO Á EXECUTAR
 - EXECUÇÃO BOCA DE LOBO DUPLA
 - EXECUÇÃO TUBO DE CONCRETO
 - CORREGO



PREFEITURA DO MUNICÍPIO DA ESTÂNCIA TURÍSTICA DE
RIBEIRÃO PIRES
RUA FELIPE SABBAG, 200 - 1º ANDAR - CENTRO - RIBEIRÃO PIRES - SP - TEL.: (11) 4828-9125
SECRETARIA DE OBRAS

PROJETO/ OBRA		Pavimentação Asfáltica de trecho Av. Pref. Valdirio Prisco		CT-1014.161-23/2013	
TÍTULO		PLANTA DE DRENAGEM			
LOCAL		Av. Prefeito Valdirio Prisco - entre a Rua São Vicente x Rua Santinho Gianasi			
RESPONSÁVEIS TÉCNICOS	ARTS	DESENHO	DATA	FOLHA	
		Tamirys Bechelli	02/2022	12/20	