

ARTICULAÇÃO DAS FOLHAS

FL-11/20

FL-12/20

FL-13/20

C=13,80m  
Ø0,60m

Prolongamento  
Aduelas

Av. Valdirio Prisco

Av. Valdirio Prisco

Empresa de Ônibus


Aduelas

Rua Santinho Gianasi


Rua Sebastião Bertoldo

Rua Pedro Ripoli

Av. Francisco Monteiro

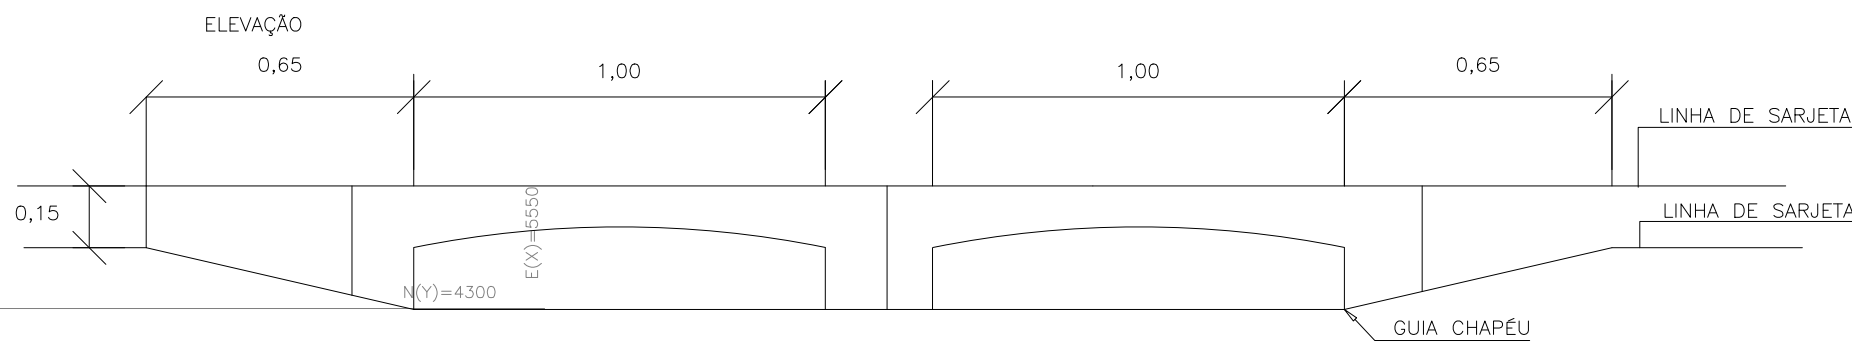


ELEVAÇÃO ESQUEMÁTICA  
BOCA DE LOBO DUPLA  
SEM ESCALA

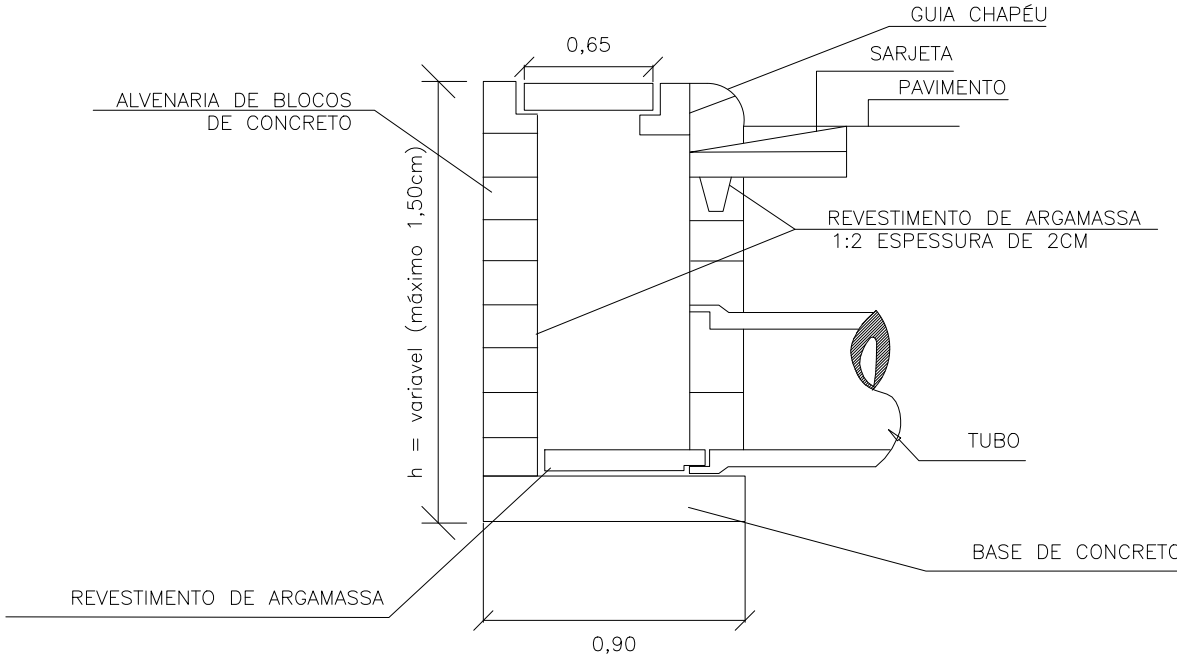


CORTE B – BOCA DE LOBO  
SEM ESCALA

DETALHE I - GALERIA DE ÁGUAS PLUVIAIS  
TUBO DE CONCRETO ARMADO Ø0,60  
S/ ESC.

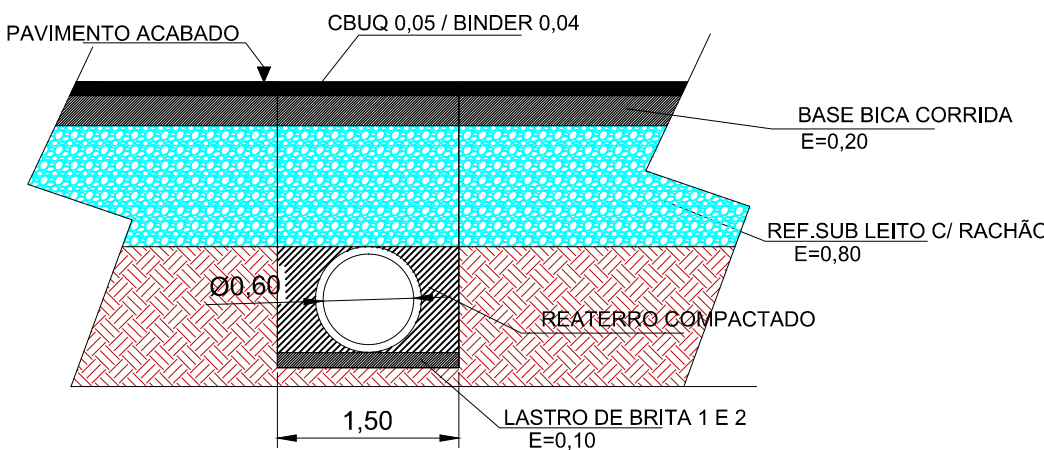

DETALHE GALERIA 4,00 m x 2,00 m  
S/ ESC.

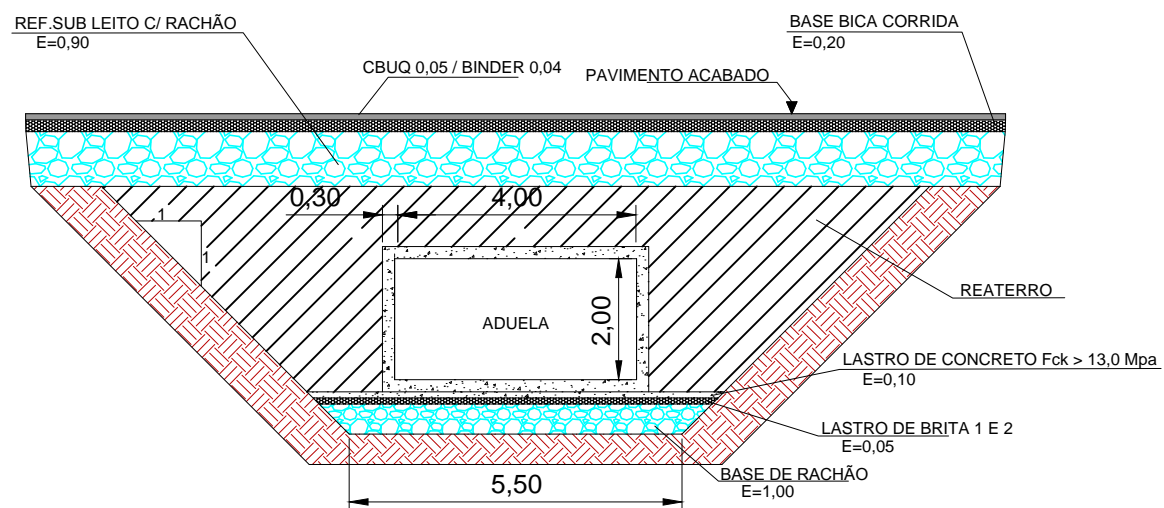

LEGENDA:

- GUIA EXISTENTE
- GUIA E SARJETA Á EXECUTAR
- PAVIMENTO EXISTENTE
- PAVIMENTO Á EXECUTAR
- EXECUÇÃO BOCA DE LOBO DUPLA
- EXECUÇÃO TUBO DE CONCRETO
- CORREGO



PREFEITURA DO MUNICÍPIO DA ESTÂNCIA TURÍSTICA DE  
**RIBEIRÃO PIRES**

RUA FELIPE SABBAG, 200 - 1º ANDAR - CENTRO - RIBEIRÃO PIRES - SP - TEL.: (11) 4828-9125

SECRETARIA DE OBRAS

PROJETO OBRA  
Pavimentação Asfáltica de trecho Av. Pref. Valdirio Prisco CT-1014.161-23/2013

TÍTULO  
PLANTA DE DRENAGEM

LOCAL  
Av. Prefeito Valdirio Prisco - entre a Rua São Vicente x Rua Santinho Gianasi

RESPONSÁVEIS TÉCNICOS	ARTS	DESENHO Tamirys Bechelli	DATA 02/2022	FOLHA 13/20
-----------------------	------	-----------------------------	-----------------	----------------