


LEGENDA




LEGENDA PAISAGISMO:

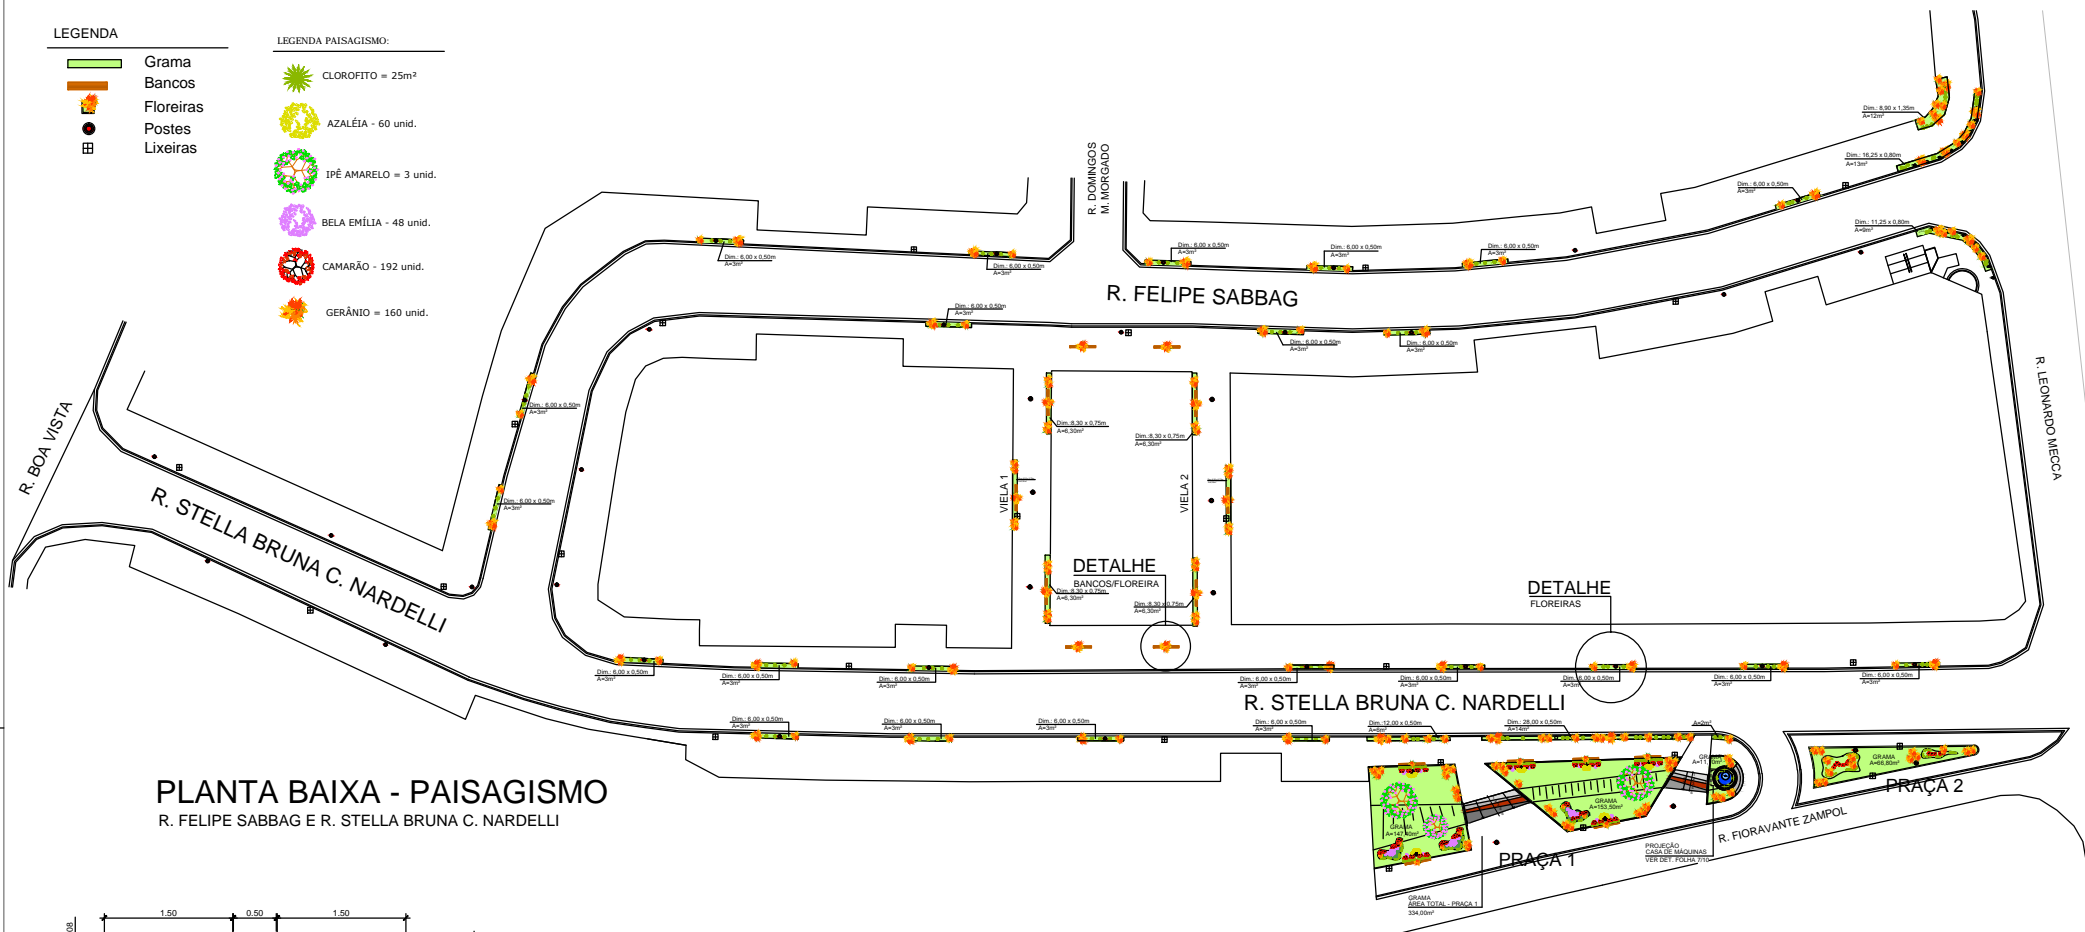

PLANTA BAIXA - PAISAGISMO


R. FELIPE SABBAG E R. STELLA BRUNA C. NARDELLI

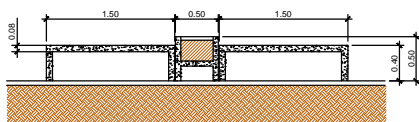


CORTE AA



CORTE BB

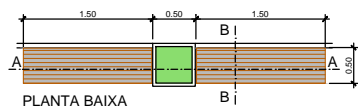


PLANTA BAIXA

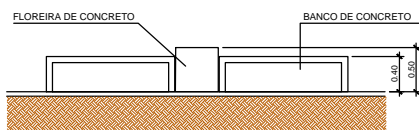

ELEVAÇÃO


DET. BANCOS DE CONCRETO/FLOREIRA BANCOS

ESC. 1:30

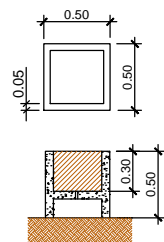


DET. FLOREIRA

ESC. 1:20

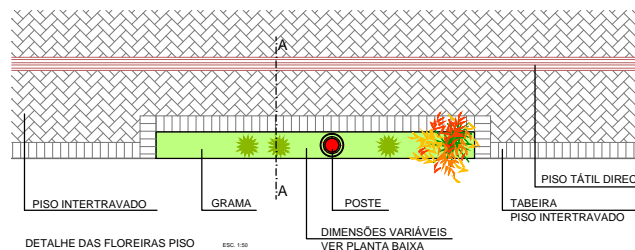

DETALHE DAS FLOREIRAS PISO

ESC. 1:50

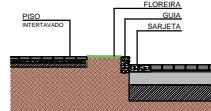

CORTE AA - FLOREIRAS PISO

ESC. 1:50

PAISAGISMO

| RUAS | LEGENDA | | | | |
|------------------|---------------|---------|------------|---------|-----------|
| | Gramas: | Bancos: | Floreiras: | Postes: | Lixeiras: |
| R. Felipe Sabbag | A = 67,00 m² | 4 | 2 | 17 | 8 |
| R. Stella Bruna | A = 36,00 m² | 4 | 2 | 13 | 8 |
| Praça 1 | A = 334,00 m² | 12 | 6 | 8 | 4 |
| Praça 2 | A = 66,80 m² | - | - | 2 | 2 |
| Via 1 | A = 18,90 m² | 6 | 3 | 3 | 1 |
| Via 2 | A = 18,90 m² | 6 | 3 | 3 | 1 |



Prefeitura do Município da Estância Turística de
Ribeirão Pires
Av. Felipe Sabbag (Rodo. - Centro - Ribeirão Pires - SP) - Tel. (11) 4028-9125
Secretaria de Obras
TAKAHARU YAMAUCHI - SECRETÁRIO

PROJETO ORÇAMENTO
CONSTRUÇÃO DE BOULEVARD FASE 1

TÍTULO
PAISAGISMO - RUAS

LOCAL
GERAL

REVISÃO TÉCNICA
ENGR. JOSÉ EDUARDO FERRAZ DO AMARAL
CREA 060/01140 - SP

DATA
NOV_2017

PROCESSO Nº
622 / 02017
ESCALA
INDIC.
FOLHA
5/10