




LEGENDA

- RAMPAS DE ACESSIBILIDADE
- PISO TÁTIL - DIRECIONAL
- PISO TÁTIL - ALERTA


PLANTA BAIXA - ACESSIBILIDADE
ESC. 1:350

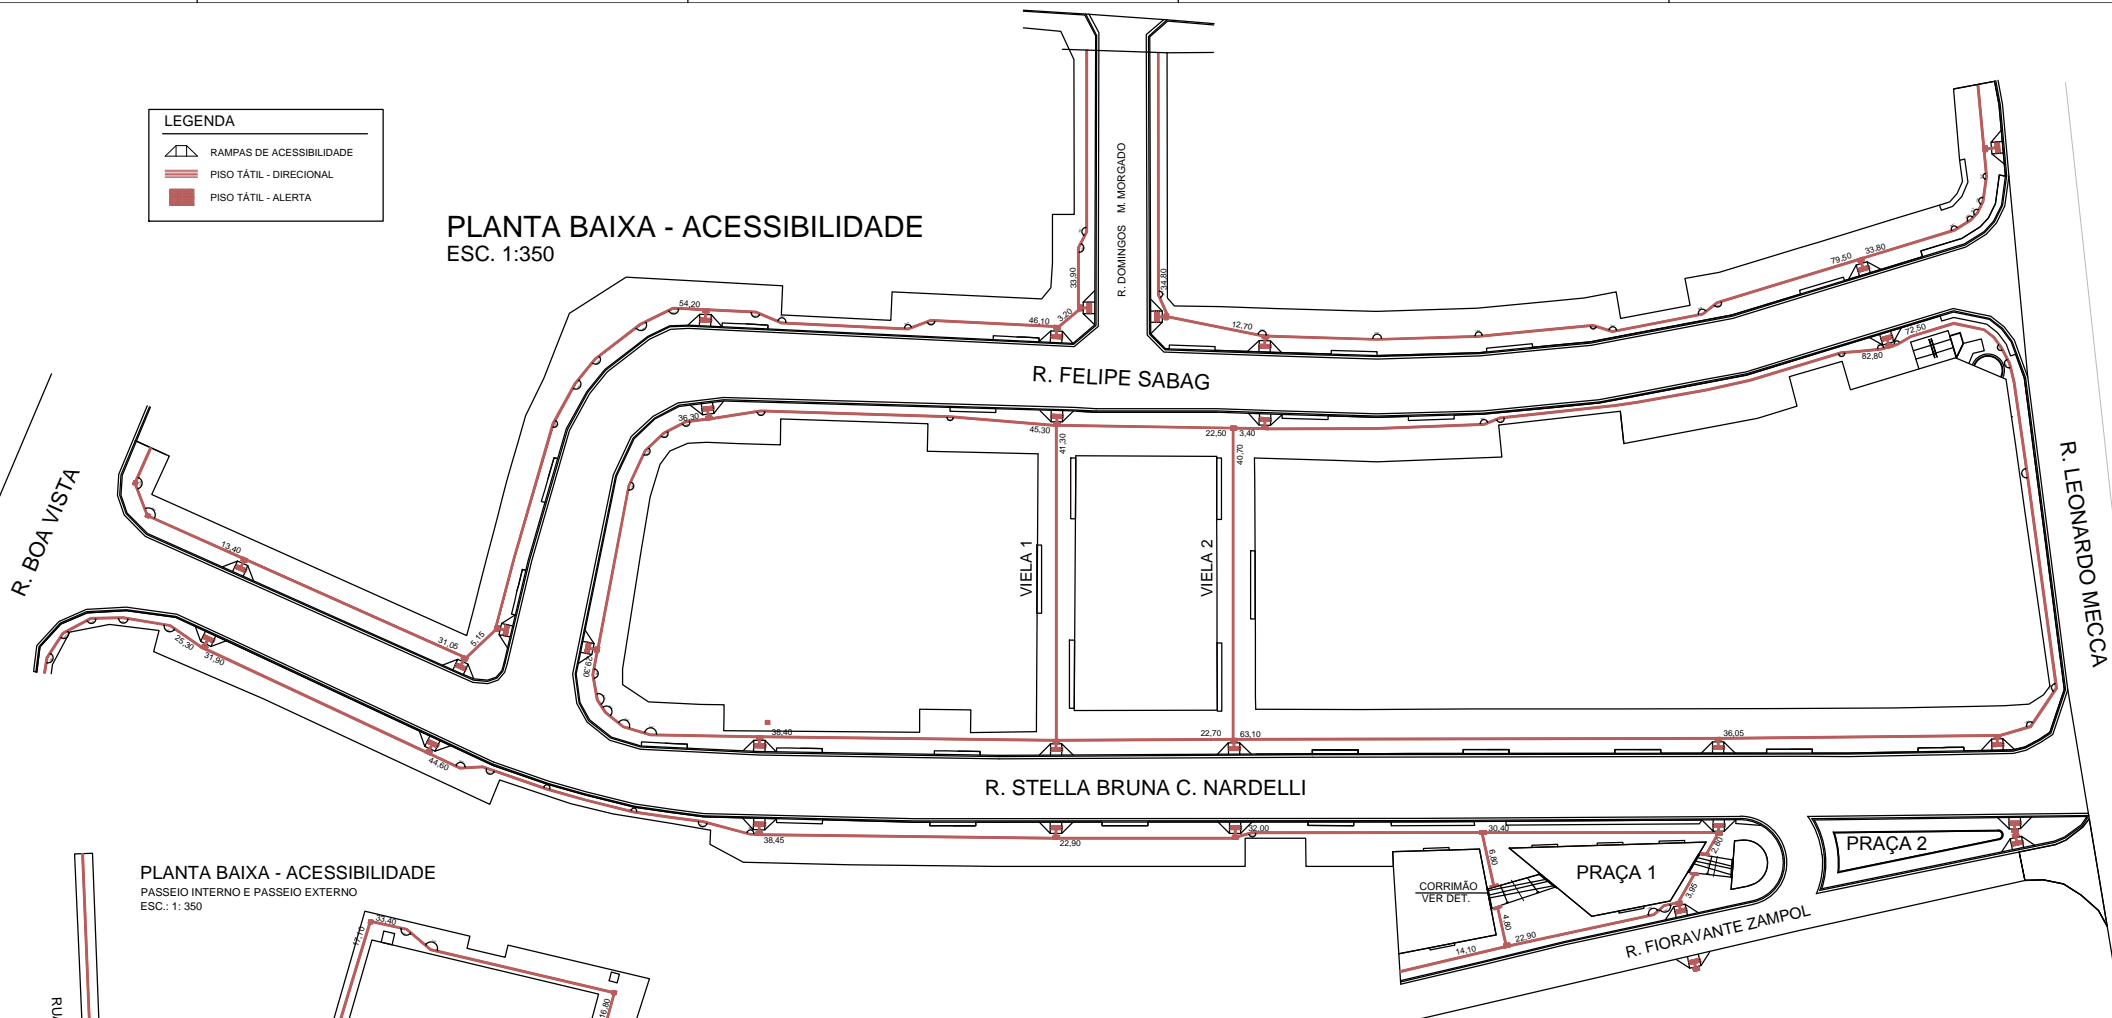

PLANTA BAIXA - ACESSIBILIDADE
PASSEIO INTERNO E PASSEIO EXTERNO
ESC.: 1: 350

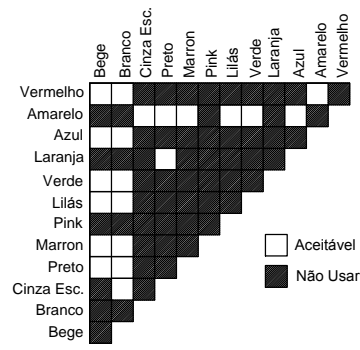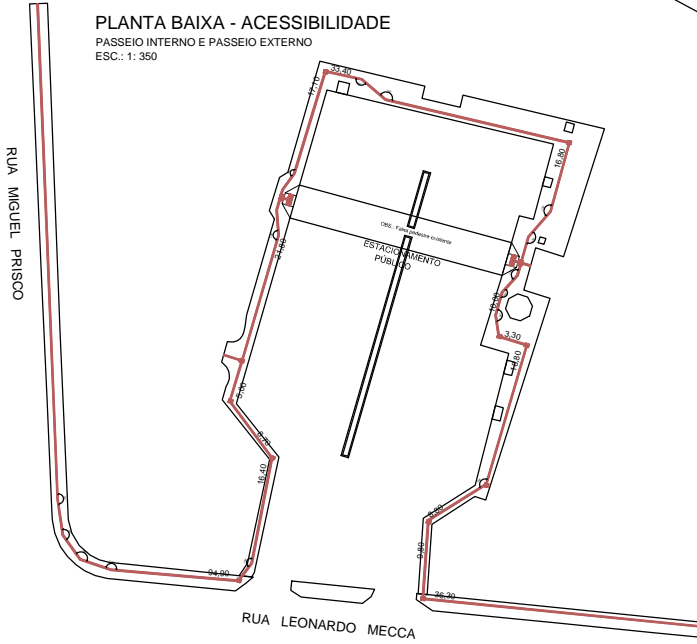

CONTRASTES RECOMENDADOS

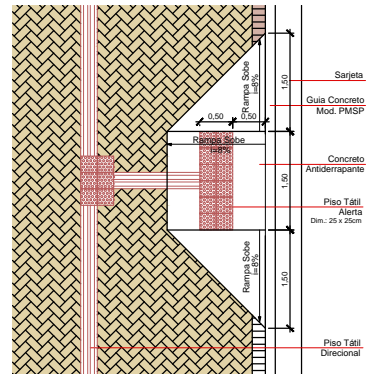

DET. RAMPA DE ACESSIBILIDADE
S/ESC.

QUANTITATIVO

RUAS	LEGENDA		
	Rampas	Direcional	Alerta
R. Felipe Sabbag	11	500,50m	198 pc 12,40m²
R. Stella Bruna	12	442,55m	216 pc 13,50m²
Praça 1	3	87,40m	54 pc 3,40m²
Praça 2	2	1,20m	36 pc 2,25m²
Vieia 1	-	41,30m	-
Vieia 2	-	40,70m	-
R. Domingos Morgado	2	70,20m	36 pc 2,25m²
PASSEIO INTERNO	2	169,90m	60 pc 3,75m²
PASSEIO EXTERNO	-	131,20m	8 pc 0,50m²

Prefeitura do Município da Estância Turística de
Ribeirão Pires
Av. Felipe Sabag (Rodo. - Centro - Ribeirão Pires - SP) - Tel. (11) 4028-9125
Secretaria de Obras
TAKAHARU YAMAUCHI - SECRETÁRIO

PROJETO OBRA: CONSTRUÇÃO DE BOULEVARD FASE 1
TÍTULO: ACESSIBILIDADE - RAMPAS E PISO
LOCAL: GERAL
PROCESSO Nº: 622 / 02017
RESP. TÉCNICO: ENGR. JOSÉ EDUARDO FERRAZ DO AMARAL
RGT: 28027230172108114
DATA: NOV_2017
ESCALA: INDICA
FOLHA: 10/10
Arquivo: Boulevard_Da_FINAL