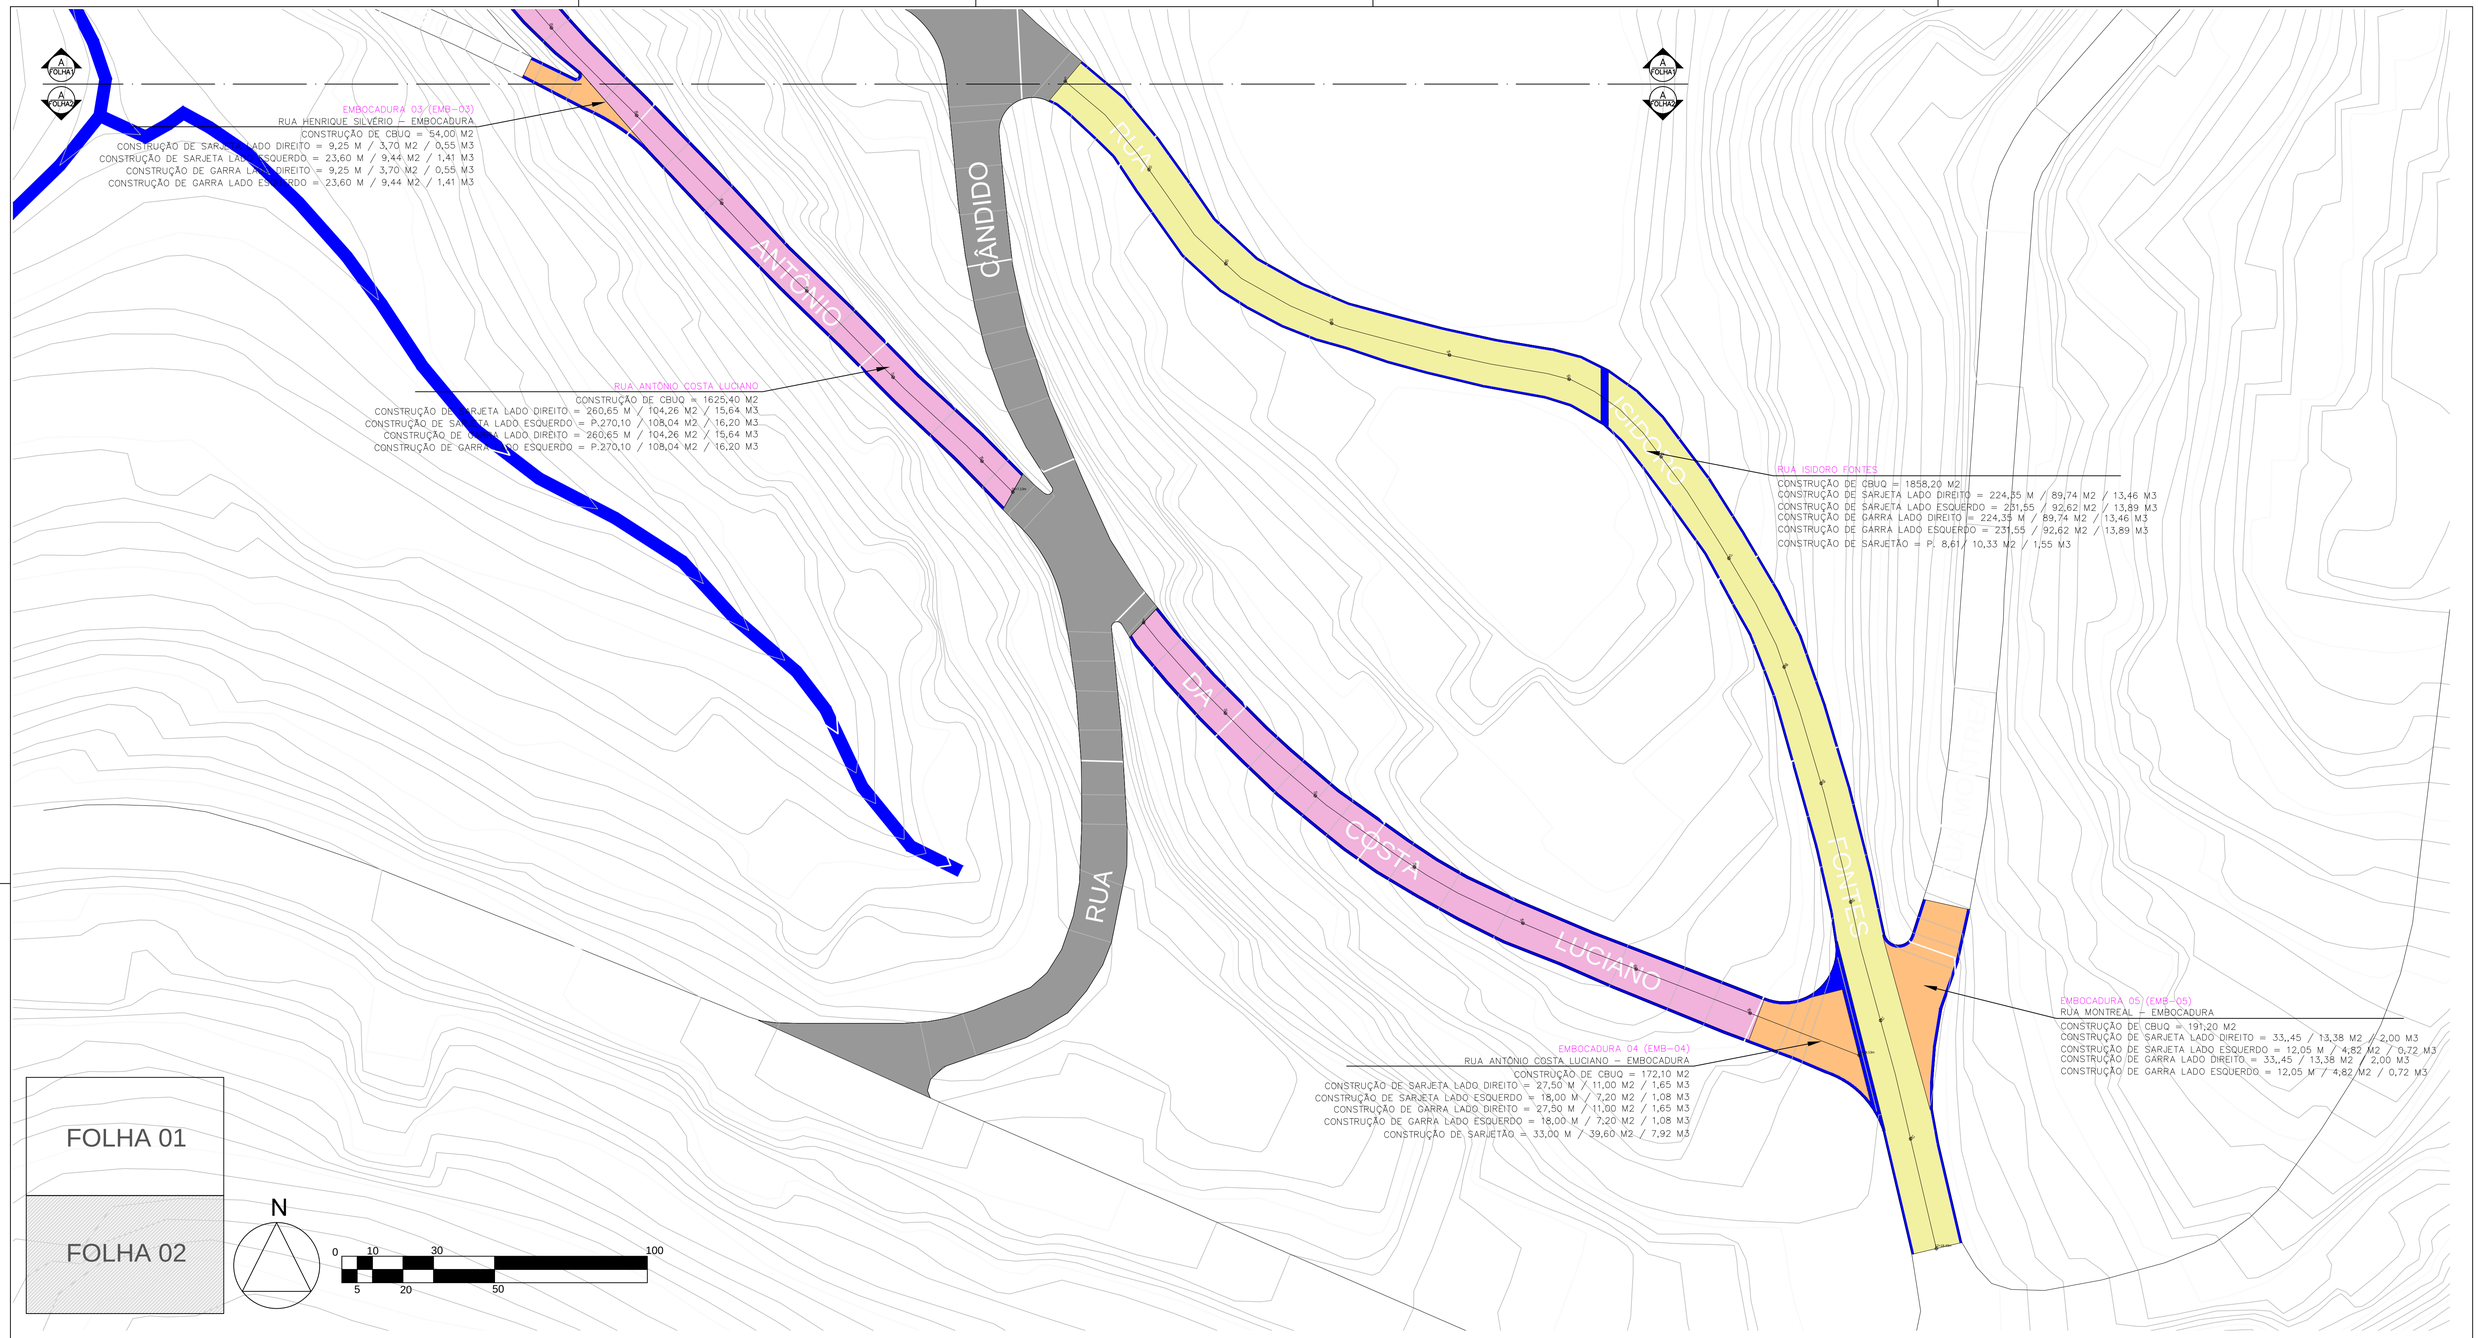

ÁREA DE PAVIMENTAÇÃO (BINDER + CBUQ) SEM EMBOCADURAS

TOTAL APLICAÇÃO= 5911,65 M2

- RUA VITÓRIO GRECO A= 1671,65 M2
  ESTACA 0 A ESTACA 11+15,05m= 235,05ML
- RUA ÂNGELO DEL SANTO A= 756,40 M2
  ESTACA 0 A ESTACA 07+11,07m= 151,07ML
- RUA ANTÔNIO COSTA LUCIANO A= 1625,40 M2
  ESTACA 0 A ESTACA 08+7,13m= 167,13ML
  ESTACA 0 A ESTACA 06+19,13m= 139,13ML
- RUA ISIDORO FONTES A= 1858,20 M2
  ESTACA 0 A ESTACA 12+18,43m= 258,43ML

LEGENDA

- ÁREA DE PAVIMENTAÇÃO JÁ EXISTENTE
- SARJETAS
- CURSO D'AGUA PERENE

ÁREA DE PAVIMENTAÇÃO (BINDER + CBUQ) EMBOCADURAS

TOTAL APLICAÇÃO = 605,40 M2

- EMB 01
  RUA ÂNGELO DEL SANTO A=36,40 M2
- EMB 02
  RUA ANTÔNIO COSTA LUCIANO A=151,70 M2
- EMB 03
  RUA HENRIQUE SILVÉRIO A = 54,00 M2
- EMB 04
  RUA ANTÔNIO COSTA LUCIANO A = 172,10 M2
- EMB 05
  RUA MONTREAL A=191,20 M2

EMBOCADURA 01 (EMB-01)
RUA ÂNGELO DEL SANTO – EMBOCADURA
CONSTRUÇÃO DE CBUQ = 36,40 M2
CONSTRUÇÃO DE SARJETÃO = 31,50 M / 37,80 M2 / 7,56 M3

EMBOCADURA 02 (EMB-02)
RUA ANTÔNIO COSTA LUCIANO – EMBOCADURA
CONSTRUÇÃO DE CBUQ = 151,70 M2
CONSTRUÇÃO DE SARJETA LADO DIREITO = 27,35 M / 10,94 M2 / 1,64 M3
CONSTRUÇÃO DE SARJETA LADO ESQUERDO = 11,40 M / 4,56 M2 / 0,68 M3
CONSTRUÇÃO DE GARRA LADO DIREITO = 27,35 M / 10,94 M2 / 1,64 M3
CONSTRUÇÃO DE GARRA LADO ESQUERDO = 11,40 M / 4,56 M2 / 0,68 M3

EMBOCADURA 03 (EMB-03)
RUA HENRIQUE SILVÉRIO – EMBOCADURA
CONSTRUÇÃO DE CBUQ = 54,00 M2
CONSTRUÇÃO DE SARJETA LADO DIREITO = 9,25 M / 3,70 M2 / 0,55 M3
CONSTRUÇÃO DE SARJETA LADO ESQUERDO = 23,60 M / 9,44 M2 / 1,41 M3
CONSTRUÇÃO DE GARRA LADO DIREITO = 9,25 M / 3,70 M2 / 0,55 M3
CONSTRUÇÃO DE GARRA LADO ESQUERDO = 23,60 M / 9,44 M2 / 1,41 M3

EMBOCADURA 04 (EMB-04)
RUA ANTÔNIO COSTA LUCIANO – EMBOCADURA
CONSTRUÇÃO DE CBUQ = 172,10 M2
CONSTRUÇÃO DE SARJETA LADO DIREITO = 27,50 M / 11,00 M2 / 1,65 M3
CONSTRUÇÃO DE SARJETA LADO ESQUERDO = 18,00 M / 7,20 M2 / 1,08 M3
CONSTRUÇÃO DE GARRA LADO DIREITO = 27,50 M / 11,00 M2 / 1,65 M3
CONSTRUÇÃO DE GARRA LADO ESQUERDO = 18,00 M / 7,20 M2 / 1,08 M3
CONSTRUÇÃO DE SARJETÃO = 33,00 M / 39,60 M2 / 7,92 M3

EMBOCADURA 05 (EMB-05)
RUA MONTREAL – EMBOCADURA
CONSTRUÇÃO DE CBUQ = 191,20 M2
CONSTRUÇÃO DE SARJETA LADO DIREITO = 33,45 / 13,38 M2 / 2,00 M3
CONSTRUÇÃO DE SARJETA LADO ESQUERDO = 12,05 M / 4,82 M2 / 0,72 M3
CONSTRUÇÃO DE GARRA LADO DIREITO = 33,45 / 13,38 M2 / 2,00 M3
CONSTRUÇÃO DE GARRA LADO ESQUERDO = 12,05 M / 4,82 M2 / 0,72 M3

RUA VITÓRIO GRECO
CONSTRUÇÃO DE CBUQ = 1671,65 M2
CONSTRUÇÃO DE SARJETA LADO DIREITO = 217,85 M / 87,14 M2 / 13,07 M3
CONSTRUÇÃO DE SARJETA LADO ESQUERDO = 209,75 M / 83,90 M2 / 12,58 M3
CONSTRUÇÃO DE GARRA LADO DIREITO = 217,85 M / 87,14 M2 / 13,07 M3
CONSTRUÇÃO DE GARRA LADO ESQUERDO = 209,75 M / 83,90 M2 / 12,58 M3

RUA ÂNGELO DEL SANTO
CONSTRUÇÃO DE CBUQ = 756,40 M2
CONSTRUÇÃO DE SARJETA LADO DIREITO = 154,65 M / 61,86 M2 / 9,28 M3
CONSTRUÇÃO DE SARJETA LADO ESQUERDO = 142,80 M / 57,12 M2 / 8,57 M3
CONSTRUÇÃO DE GARRA LADO DIREITO = 154,65 M / 61,86 M2 / 9,28 M3
CONSTRUÇÃO DE GARRA LADO ESQUERDO = 142,80 M / 57,12 M2 / 8,57 M3

RUA ANTÔNIO COSTA LUCIANO
CONSTRUÇÃO DE CBUQ = 1625,40 M2
CONSTRUÇÃO DE SARJETA LADO DIREITO = 260,65 M / 104,26 M2 / 15,64 M3
CONSTRUÇÃO DE SARJETA LADO ESQUERDO = P.270,10 / 108,04 M2 / 16,20 M3
CONSTRUÇÃO DE GARRA LADO DIREITO = 260,65 M / 104,26 M2 / 15,64 M3
CONSTRUÇÃO DE GARRA LADO ESQUERDO = P.270,10 / 108,04 M2 / 16,20 M3

RUA ISIDORO FONTES
CONSTRUÇÃO DE CBUQ = 1858,20 M2
CONSTRUÇÃO DE SARJETA LADO DIREITO = 224,35 M / 89,74 M2 / 13,46 M3
CONSTRUÇÃO DE SARJETA LADO ESQUERDO = 231,55 / 92,62 M2 / 13,89 M3
CONSTRUÇÃO DE GARRA LADO DIREITO = 224,35 M / 89,74 M2 / 13,46 M3
CONSTRUÇÃO DE GARRA LADO ESQUERDO = 231,55 / 92,62 M2 / 13,89 M3
CONSTRUÇÃO DE SARJETÃO = P. 8,61/ 10,33 M2 / 1,55 M3

APROVADO
P.M.E.T.R.P.

Prefeitura do Município da Estância Turistica de
Ribeirão Pires
Rua Felipe sabbag, 200 - 1º andar -Centro - Ribeirão Pires - SP - Tel.:(11) 4828-9125
Secretaria de Obras
SERGIO POLONI DOS REIS

PROJETO/ OBRA
Recapeamento Asfáltico e Drenagem - Bairro Centro Alto

TITULO
PLANTA DE PAVIMENTAÇÃO

LOCAL
RUA VICTÓRIO GRECCO - RUA ÂMGELO DEL SANTO
RUA ANTÔNIO DA COSTA LUCIANO - RUA ISIDORO FONTES

RESPONSAVEL TECNICO	ART	ESCALA	DATA	FOLHA
SERGIO POLONI DOS REIS CREA 0601242157	00000000000000	1:500 Indicadas	05/2022	02/04