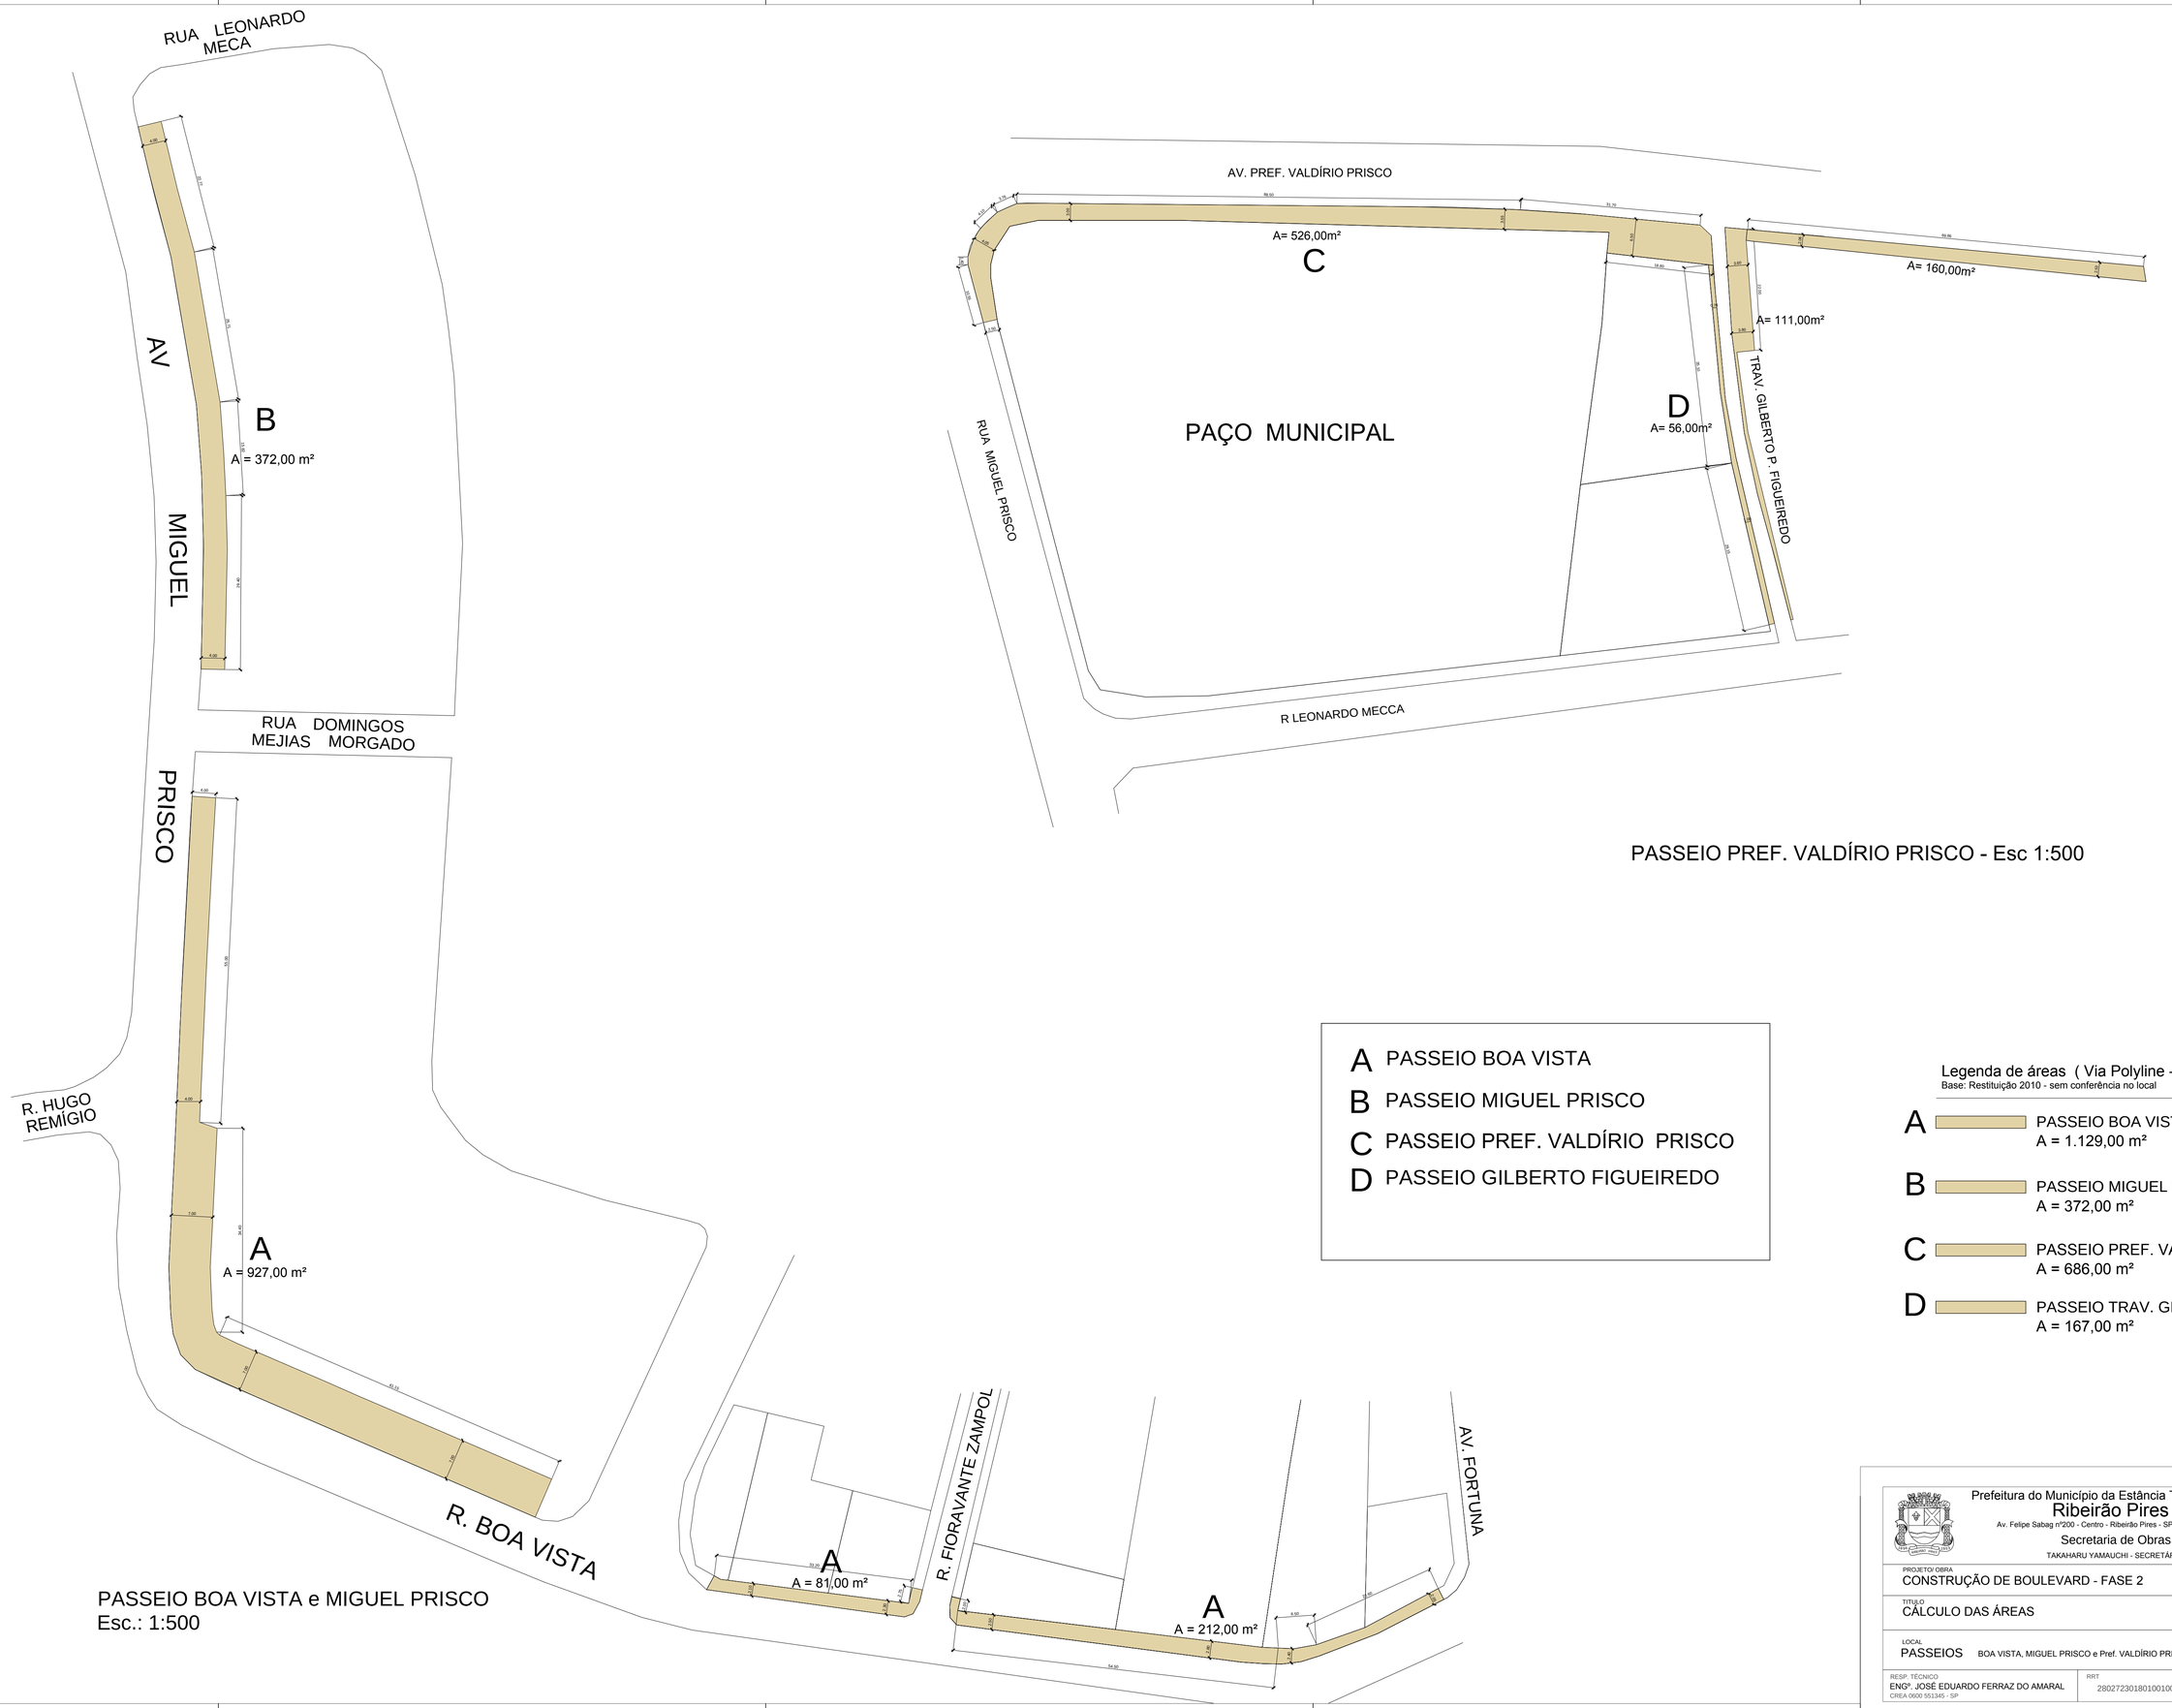


PASSEIO BOA VISTA e MIGUEL PRISCO
Esc.: 1:500

PASSEIO PREF. VALDÍRIO PRISCO - Esc 1:500

A PASSEIO BOA VISTA
B PASSEIO MIGUEL PRISCO
C PASSEIO PREF. VALDÍRIO PRISCO
D PASSEIO GILBERTO FIGUEIREDO

Legenda de áreas ( Via Polyline - AutoCAD):
Base: Restituição 2010 - sem conferência no local

A PASSEIO BOA VISTA
A = 1.129,00 m²

B PASSEIO MIGUEL PRISCO
A = 372,00 m²

C PASSEIO PREF. VALDÍRIO PRISCO
A = 686,00 m²

D PASSEIO TRAV. GILBERTO FIGUEIREDO
A = 167,00 m²

Prefeitura do Município da Estância Turistica de
Ribeirão Pires
Av. Felipe Sabag nº200 - Centro - Ribeirão Pires - SP - Tel.:(11) 4828-9125
Secretaria de Obras
TAKAHARU YAMAUCHI - SECRETÁRIO

PROJETO/OBRA: CONSTRUÇÃO DE BOULEVARD - FASE 2
TITULO: CÁLCULO DAS ÁREAS
LOCAL: PASSEIOS — BOA VISTA, MIGUEL PRISCO e Pref. VALDÍRIO PRISCO

| RESP. TÉCNICO | RRT | DATA | ESCALA | FOLHA |
|---|---|---|---|---|
| ENGº. JOSÉ EDUARDO FERRAZ DO AMARAL<br>CREA 0600 551345 - SP | 28027230180100100 | 08.03.2018 | INDICADA | 2/19 |