




**CALÇADÃO R. DO COMÉRCIO**  
ESC 1:500



**Legenda de áreas ( Via Polyline - AutoCAD):**  
Base: Restituição 2010 - sem conferência no local

	CALÇADÃO R. DO COMERCIO	A = 970,00 m²
	CALÇADÃO RODOVIÁRIA	A = 329,70 m²
	PASSEIO PONTO DE PEDRA	A = 373,40 m²

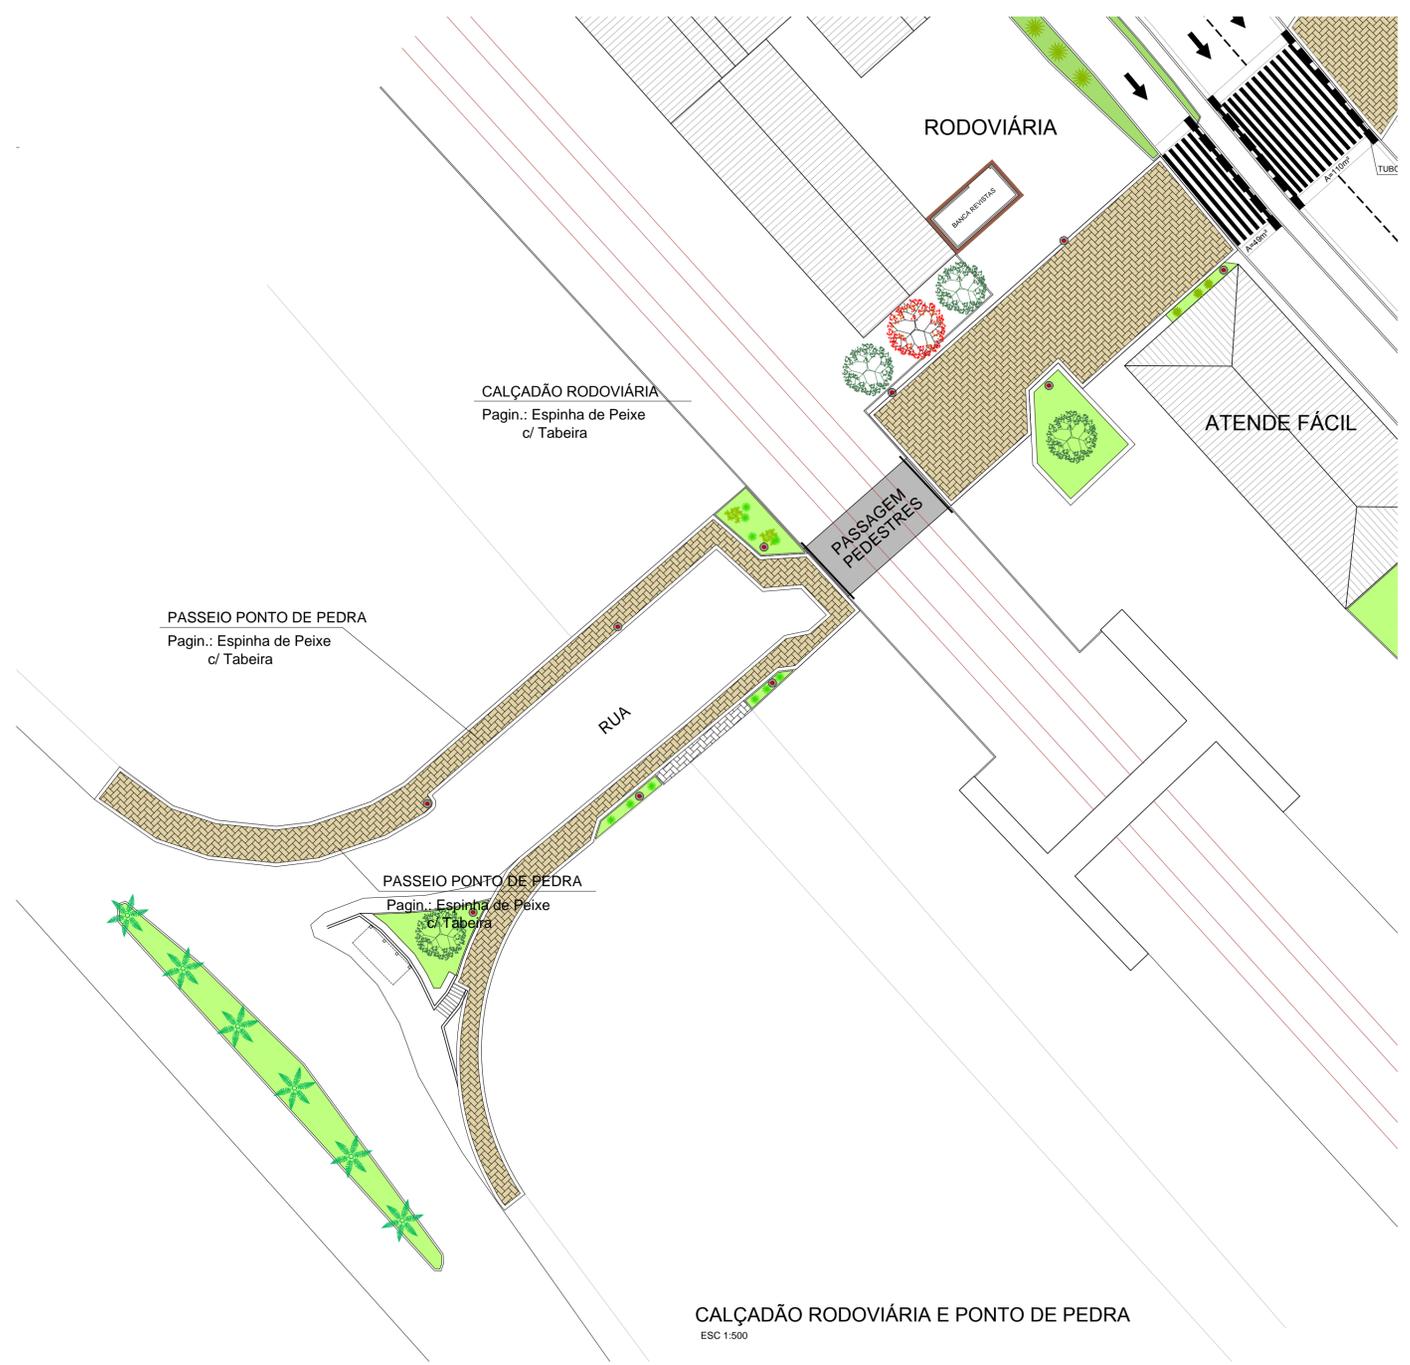

Prefeitura do Município da Estância Turística de  
**Ribeirão Pires**  
Av. Felipe Sabag nº200 - Centro - Ribeirão Pires - SP - Tel: (11) 4826-9125  
Secretaria de Obras  
TAKAHARU YAMAUCHI - SECRETÁRIO

PROJETO OBRA  
**CONSTRUÇÃO DE BOULEVARD - FASE 2**

TÍTULO  
**PAGINAÇÃO**  
PASSEIOS: R. DO COMÉRCIO, RODOVIÁRIA E PONTO DE PEDRA

LOCAL  
**R. DO COMERCIO, CALÇADÃO RODOVIÁRIA E PASSEIO PONTO DE PEDRA - CENTRO**

RESP. TÉCNICO ENG. JOSÉ EDUARDO FERRAZ DO AMARAL CREA: 0850/391349 - SP	RRT 28027230180100100	DATA 08.03.2018	ESCALA INDICADA	FOLHA 8/19
---	--------------------------	--------------------	--------------------	---------------